



Inquadramento SSE scala 1:2000


Piano Particolare Sottostazione	
Comune di Uta	
Foglio	Mappale
36	4
	413

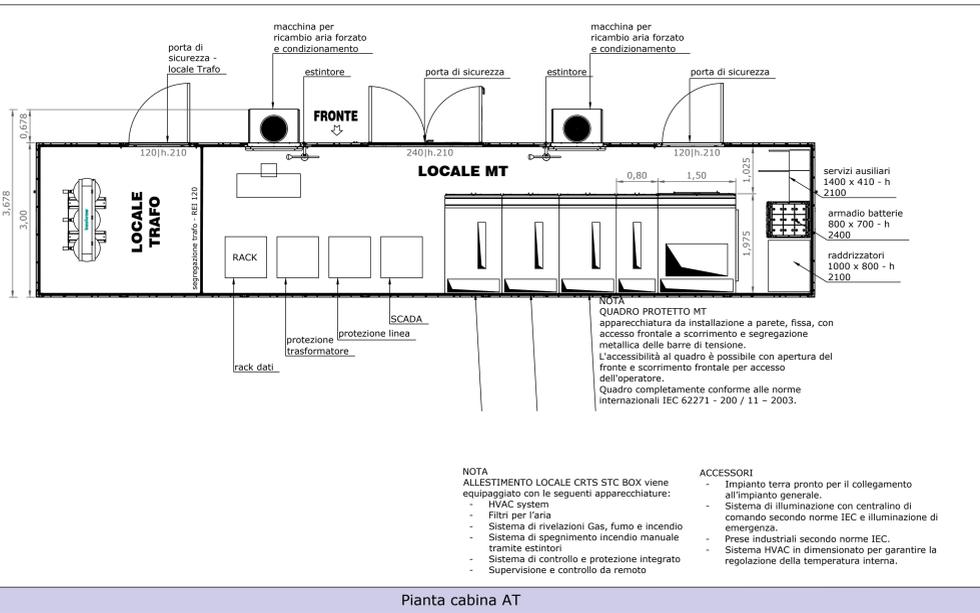

Pianta cabina AT

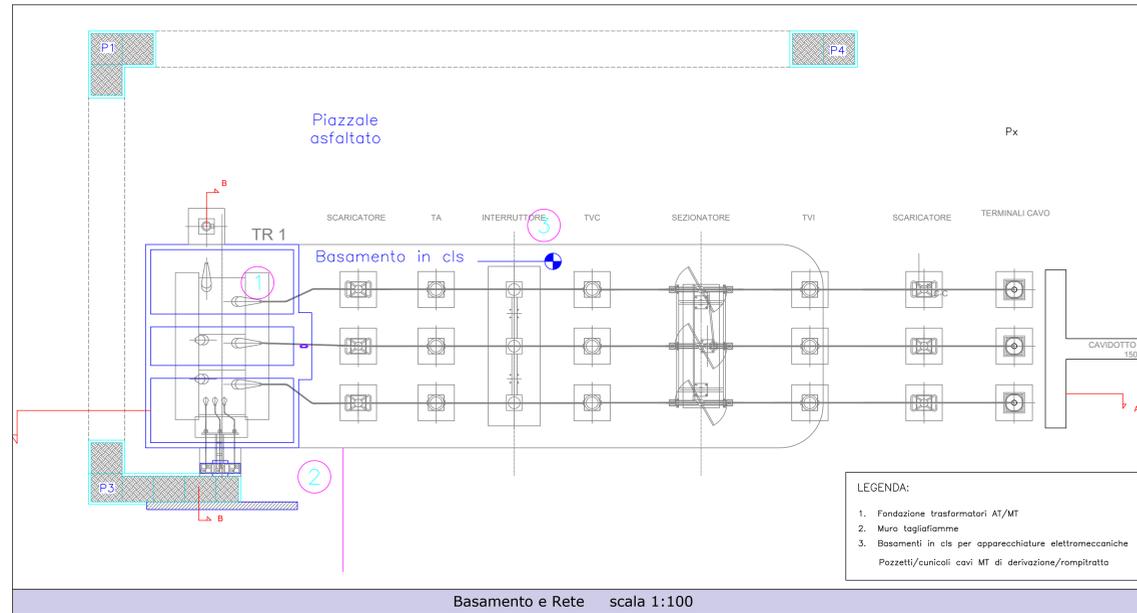

Basamento e Rete scala 1:100

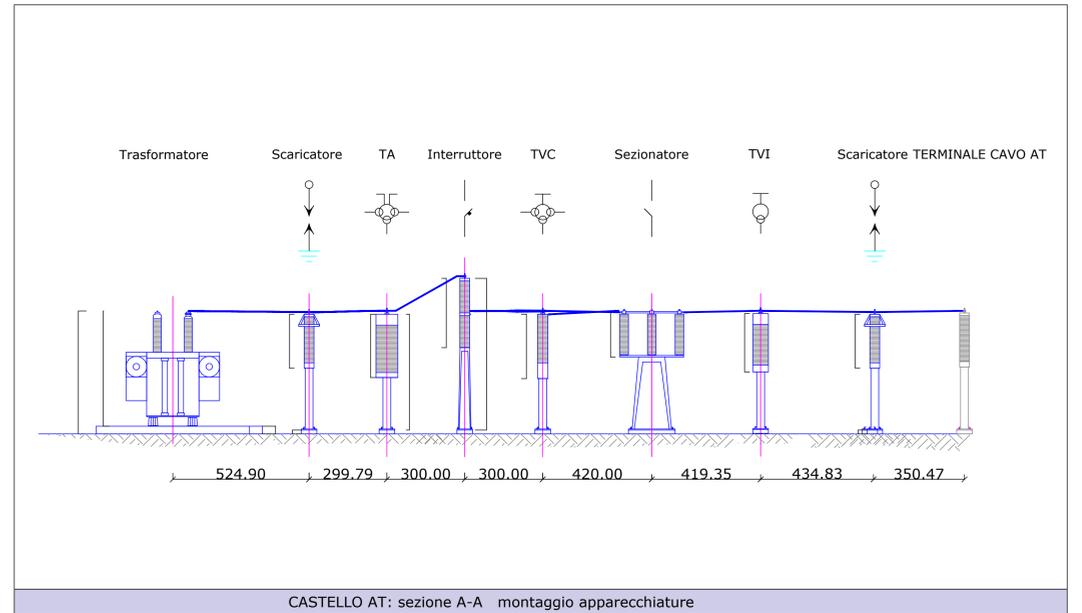

ISTANZA DI VIA
AI SENSI DEGLI ARTT. 23-24-25 D.Lgs. 152/2006

PROGETTO DI UN IMPIANTO FOTOVOLTAICO A TERRA e relative opere di Connessione
Potenza Nominale 65,8028 MWp

Città Metropolitana di Cagliari - Comuni di Uta e Assomini
Zona Industriale Macchiareddu CACIP - loc. "Sa Tanca de su Marchesu"

IDENTIFICATORE: TAVPROG016
TITOLO ELABORATO: CASTELLO AT: PIANTE-PROSPETTI-SEZIONI E PARTICOLARI BASAMENTO
SCALA: varie

PROGETTISTI: Dott. Ing. Daniele Marras, Dott. Ing. Lorena Vacca

ORDINE INGEGNERI PROVINCIA ORISTANO
n. 378 Dr. Ing. Daniele Marras

ORDINE INGEGNERI PROVINCIA CAGLIARI
N. 4766 Dott. Ing. Lorena Vacca

COMMITTENTE: AGRISARO S.R.L.
Via Fulpi, 21
45001 BASSA POLESINE (RO)
P.I. 062830297
Numero REA: RO-428686

aiem green

FASE DI PROGETTO:
STUDIO DI FATTIBILITA'
PRELIMINARE
DEFINITIVO
ESECUTIVO

REVISIONI:

DATA: GIUGNO 2023

