Inquadramento aerofotogrammetrico Cabine elettriche Sc 1:4000

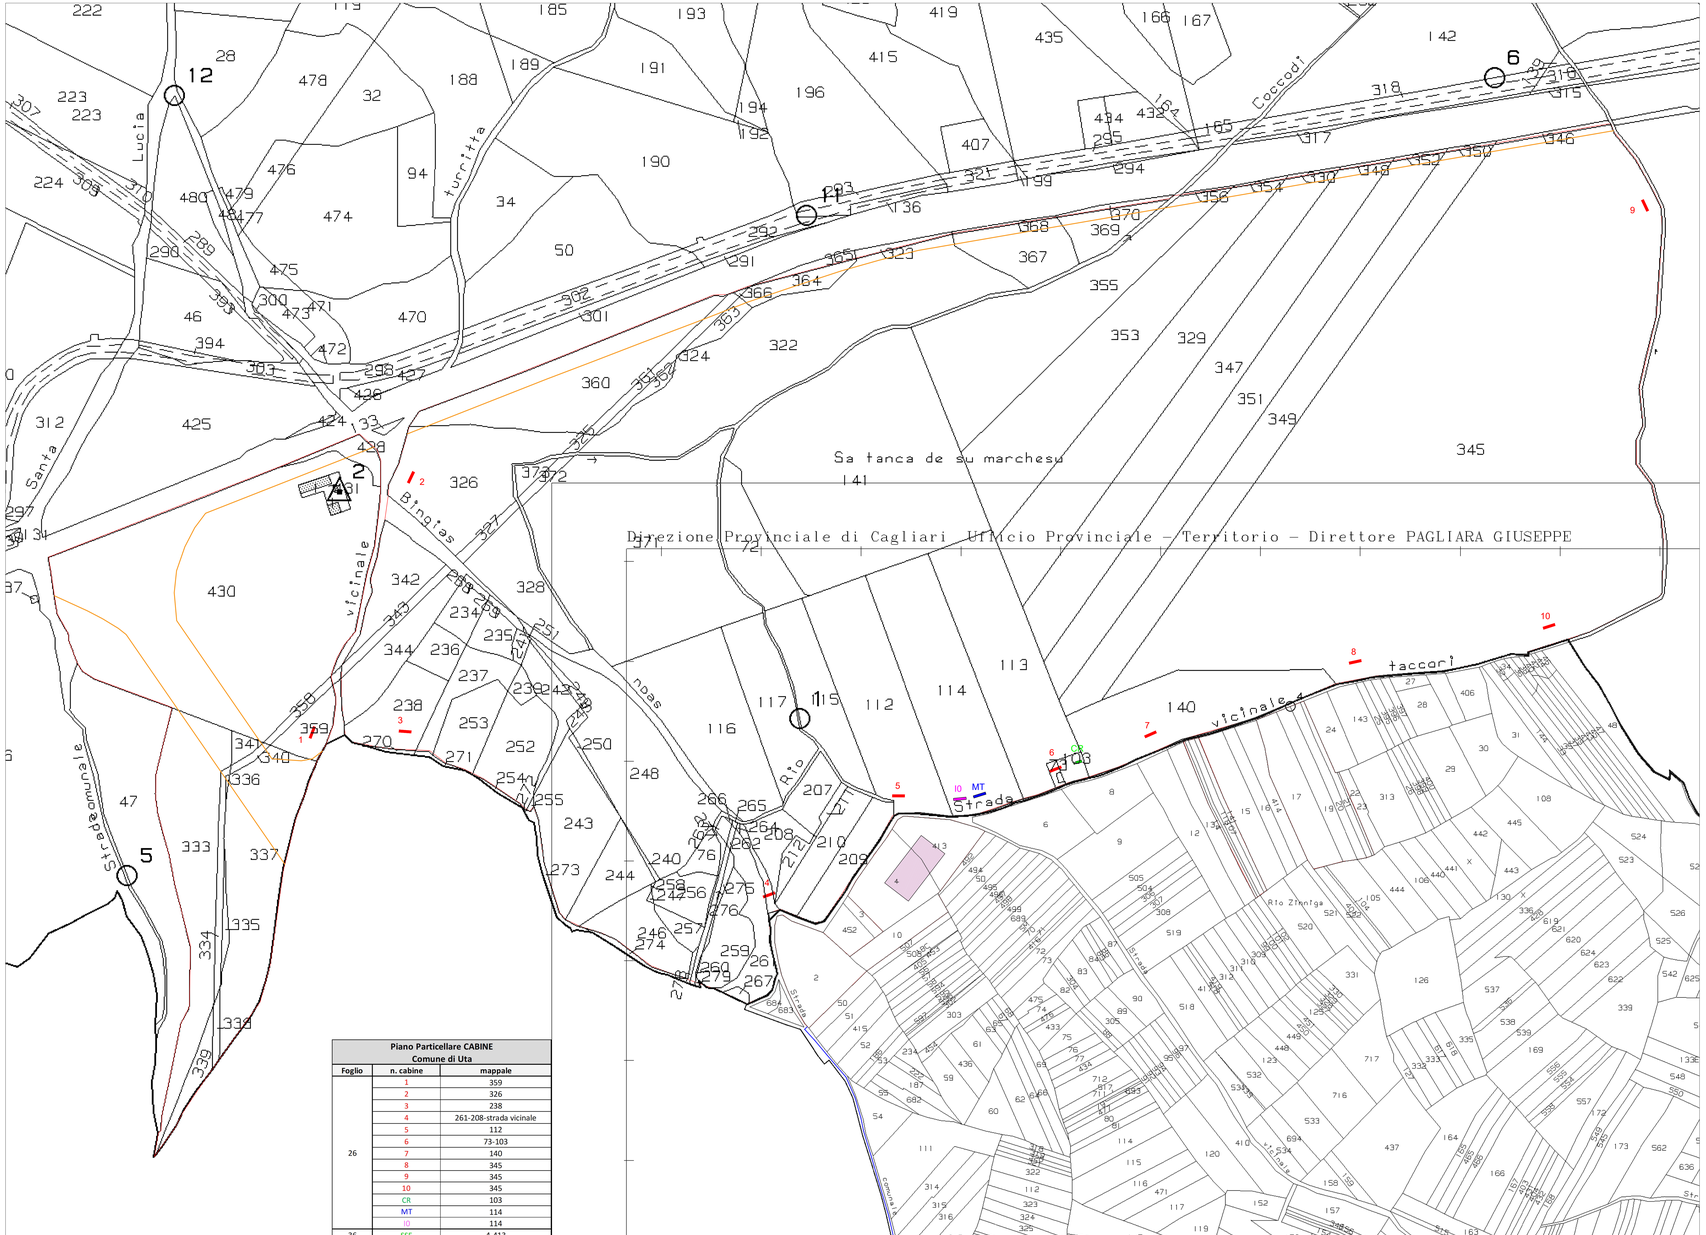

Planimetria catastale Cabine elettriche Sc 1:1500

Piano Particellare CABINE Comune di Uta		
Foglio	n. cabine	mappale
26	1	359
	2	326
	3	238
	4	261-208-strada vicinale
	5	112
	6	73-103
	7	140
	8	345
	9	345
	10	345
	CB	103
	MT	114
	IO	114
36	SSE	4-413

- Limite area d'acquisto
- Limite area di progetto
- Recinzione
- Fascia di distacco dai confini
- Viabilità interna
- Cabina di Consegna AT
- Cabina di Consegna MT
- Cabina Inverter
- Control Room
- Tracciato Linea MT
- Tracciato Linea AT
- Sottostazione Utente

Firmato digitalmente da

daniele marras

O = Ordine degli Ingegneri della Provincia di Oristano
C = IT

ISTANZA DI VIA
GLI ARTT. 23-24-25 D.LGS. 152/2006

I UN IMPIANTO FOTOVOLTAICO A TERRA e relative opere di Connessione Potenza Nominale 65,6028 MWp

politana di Cagliari - Comuni di Uta e Assemini Macchiareddu CACIP - loc. "Sa Tanca de su Marchesu"

IDENTIFICATORE: TAVPROG020

SCALA: 1:1500 - 1:4000

TITOLO ELABORATO: ALLEGATO SCHEDE ARPA - CATASTALI CABINE

PROGETTISTI: Dott. Ing. Daniele Marras, Dott. Ing. Lorena Vacca

ORDINE INGEGNERI PROVINCIA ORISTANO n. 370 Dr. Ing. Daniele Marras

ORDINE INGEGNERI PROVINCIA CAGLIARI n. 4192 Dott. Ing. LORENA VACCA

COMMITTENTE: AGRISARD S.R.L.

Via Filzi, 21
45020 Badia Polesine (RO)
P.I. 0601890291
Numero REA: RO-436646

DATA: GIUGNO 2023

STATO DI AVANZAMENTO:
- STUDIO DI FATTIBILITA
- PRELIMINARE
- DEFINITIVO
- ESECUTIVO

REVISIONE:

WV PROGETTI s.r.l. Sede Legale: Via Dante, 9 - 09122 Cagliari Cod. 093 0663093 - 340 8797877 - info@wvprogetti.it - www.wvprogetti.it
Il presente documento è di proprietà esclusiva della WV PROGETTI s.r.l. Vietata la riproduzione anche parziale