



Schema Unifilare per BLOCCO da 6938,10 kWcc

N. 5

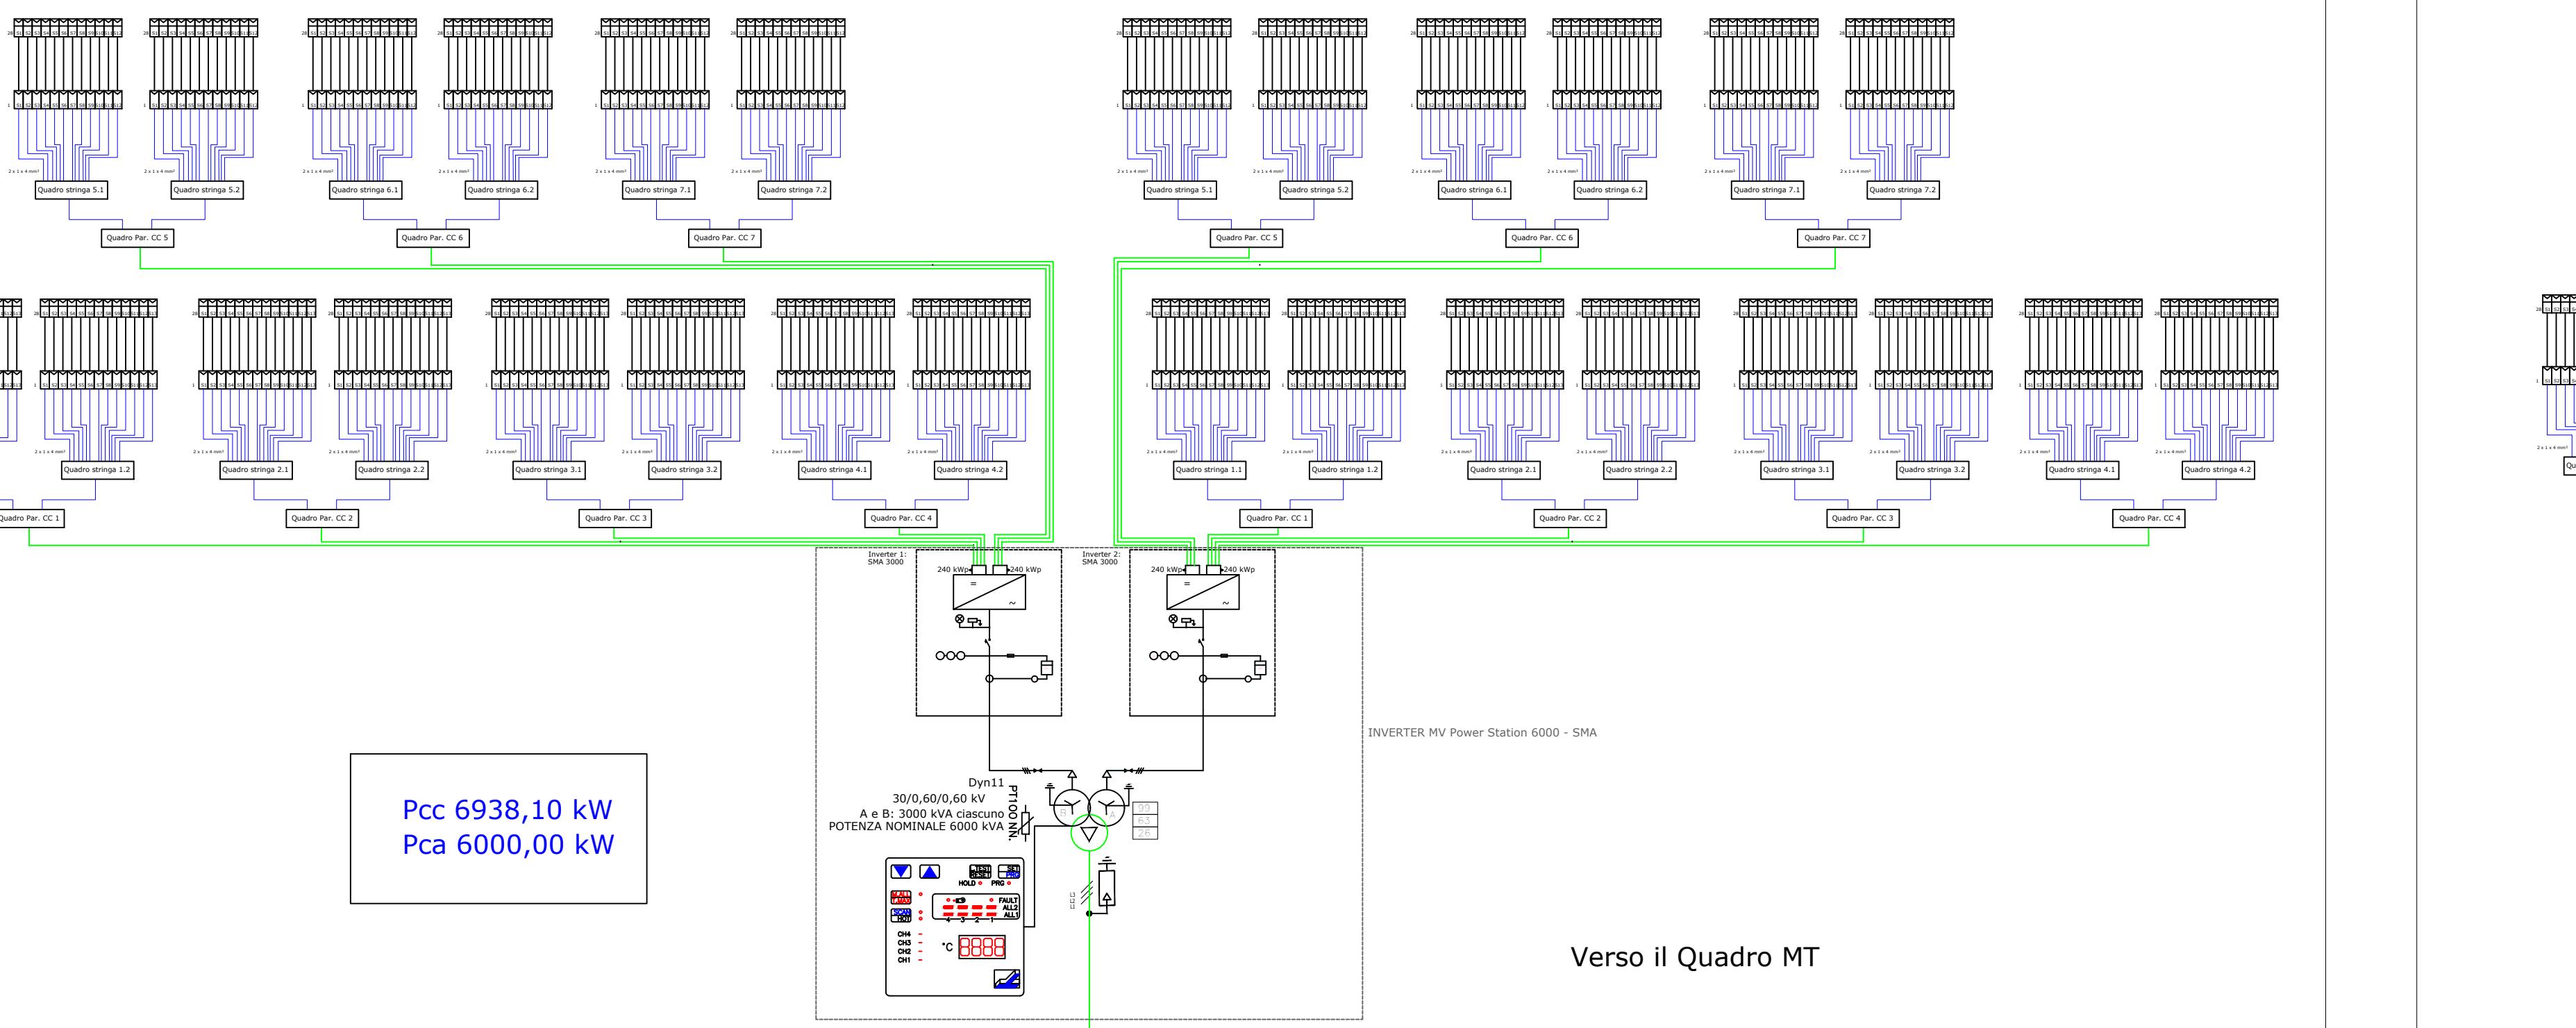


Schema Unifilare per BLOCCO da 6898,40 kWcc

N. 6-8

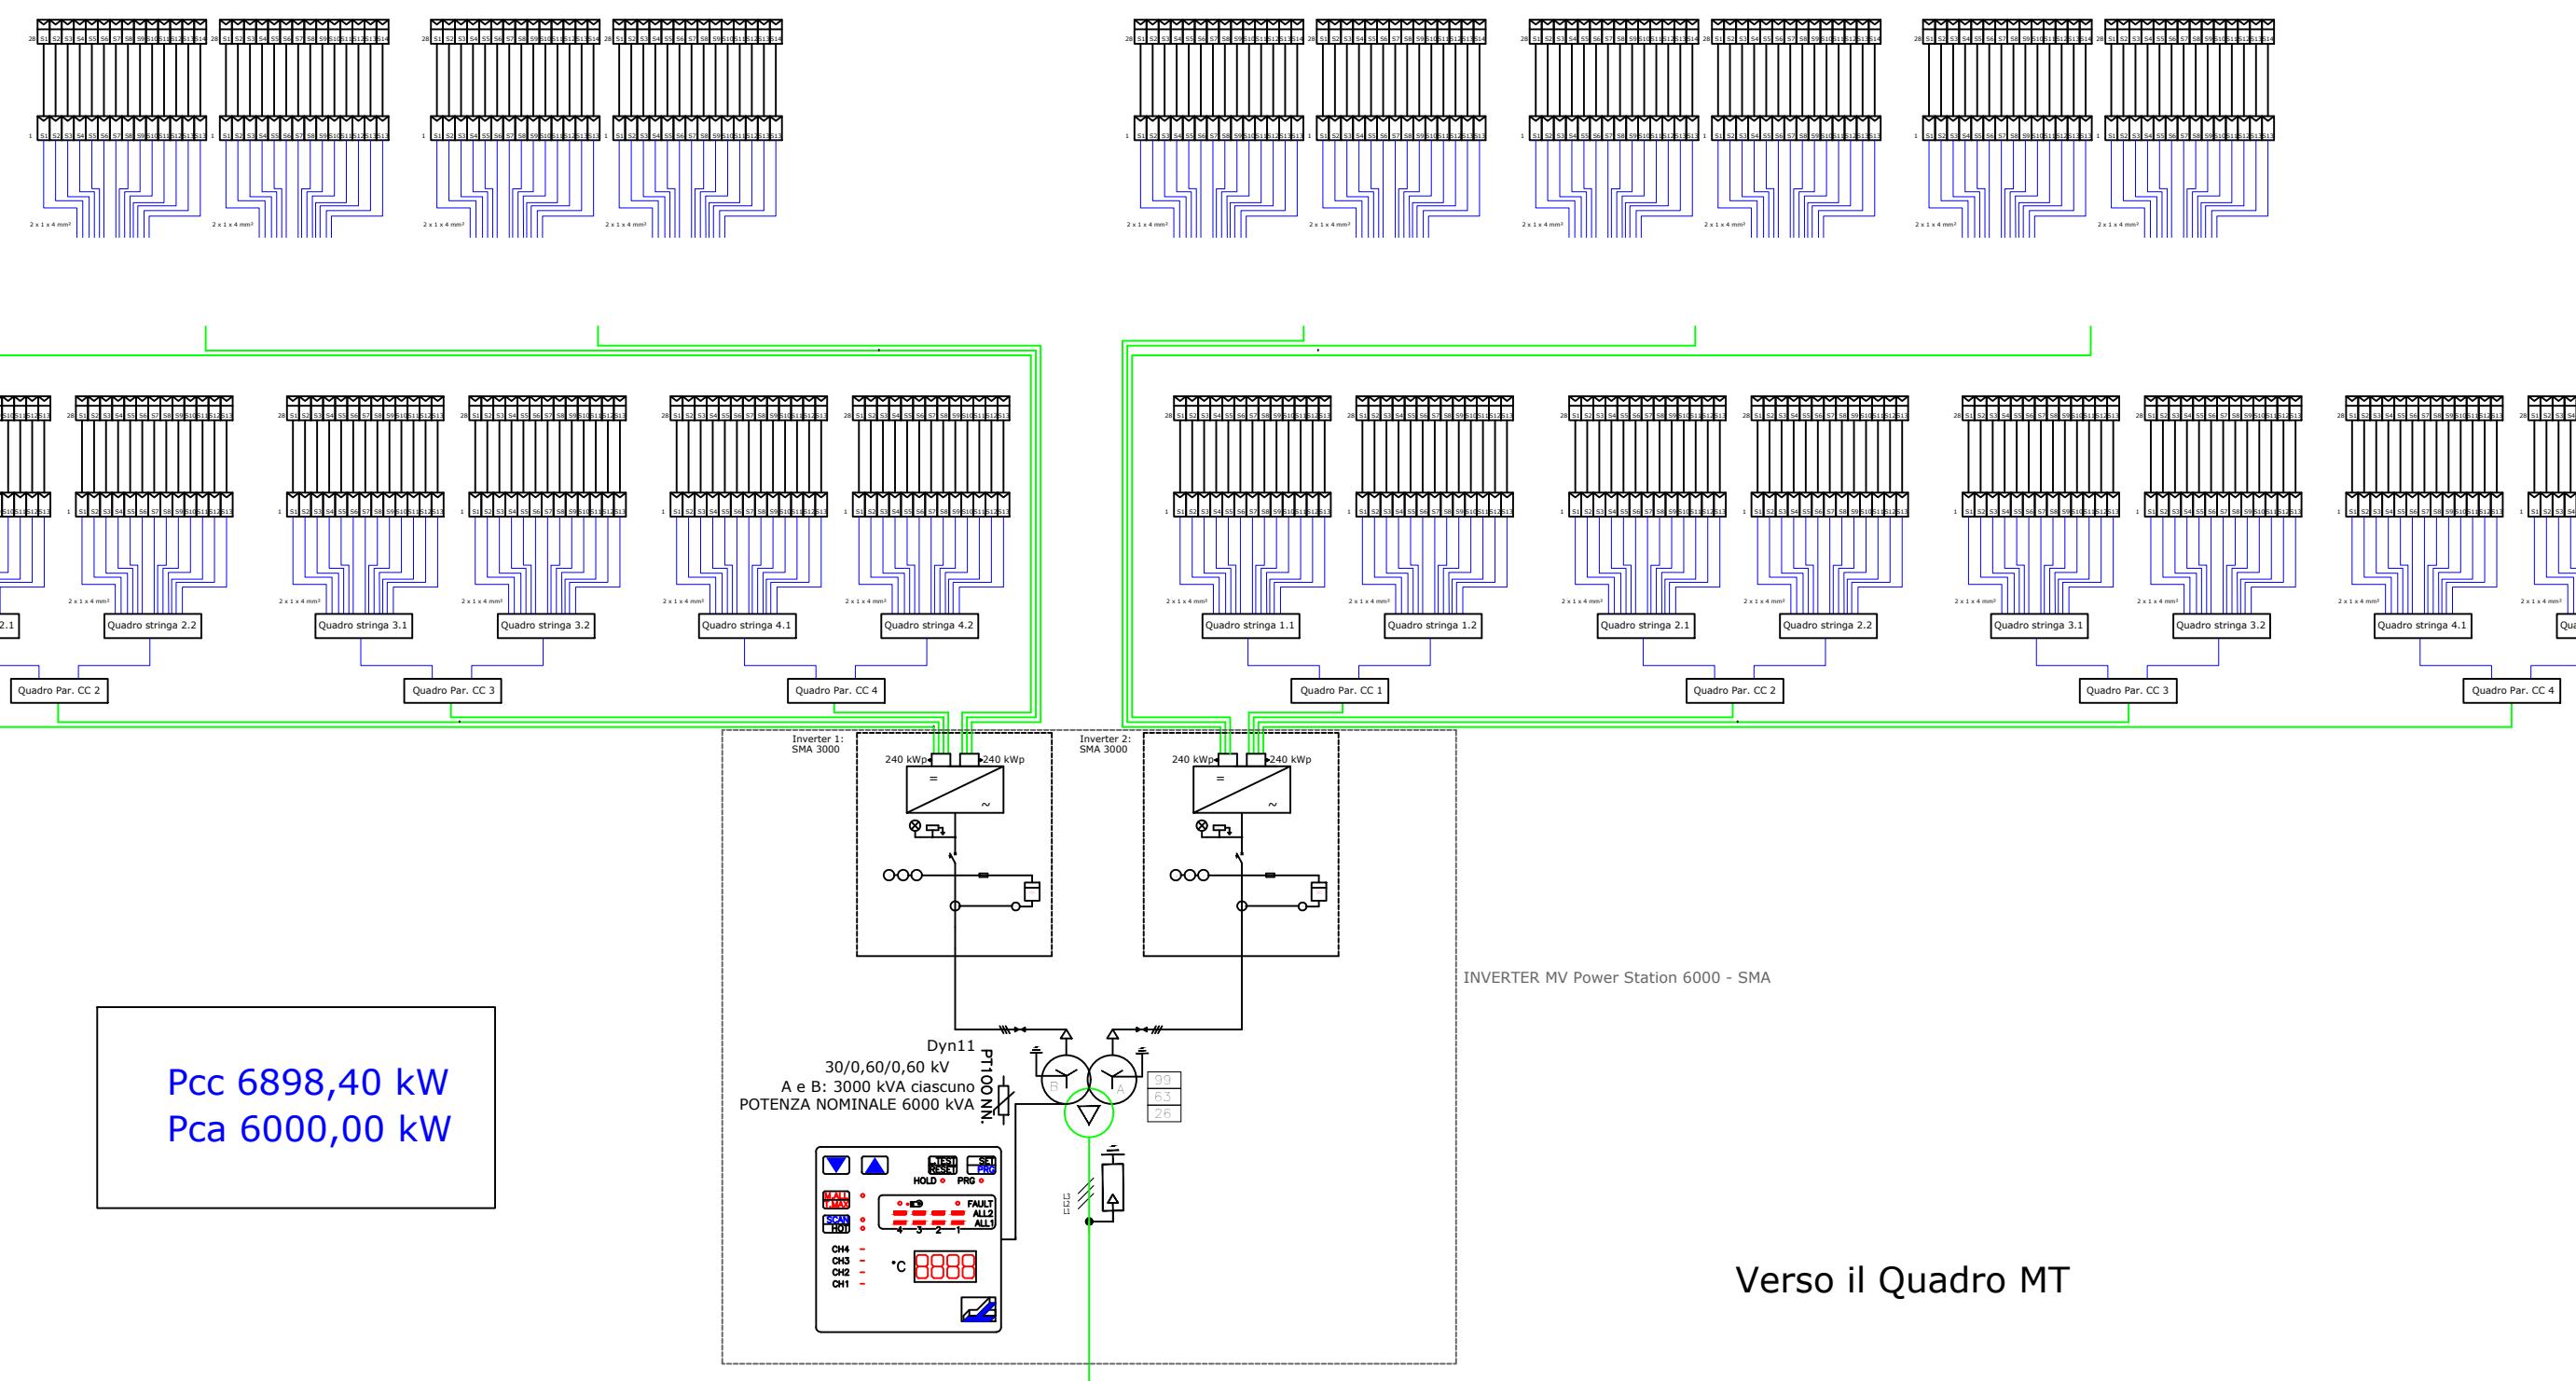

Schema Unifilare per BLOCCO da 6838,70 kWcc

N. 7

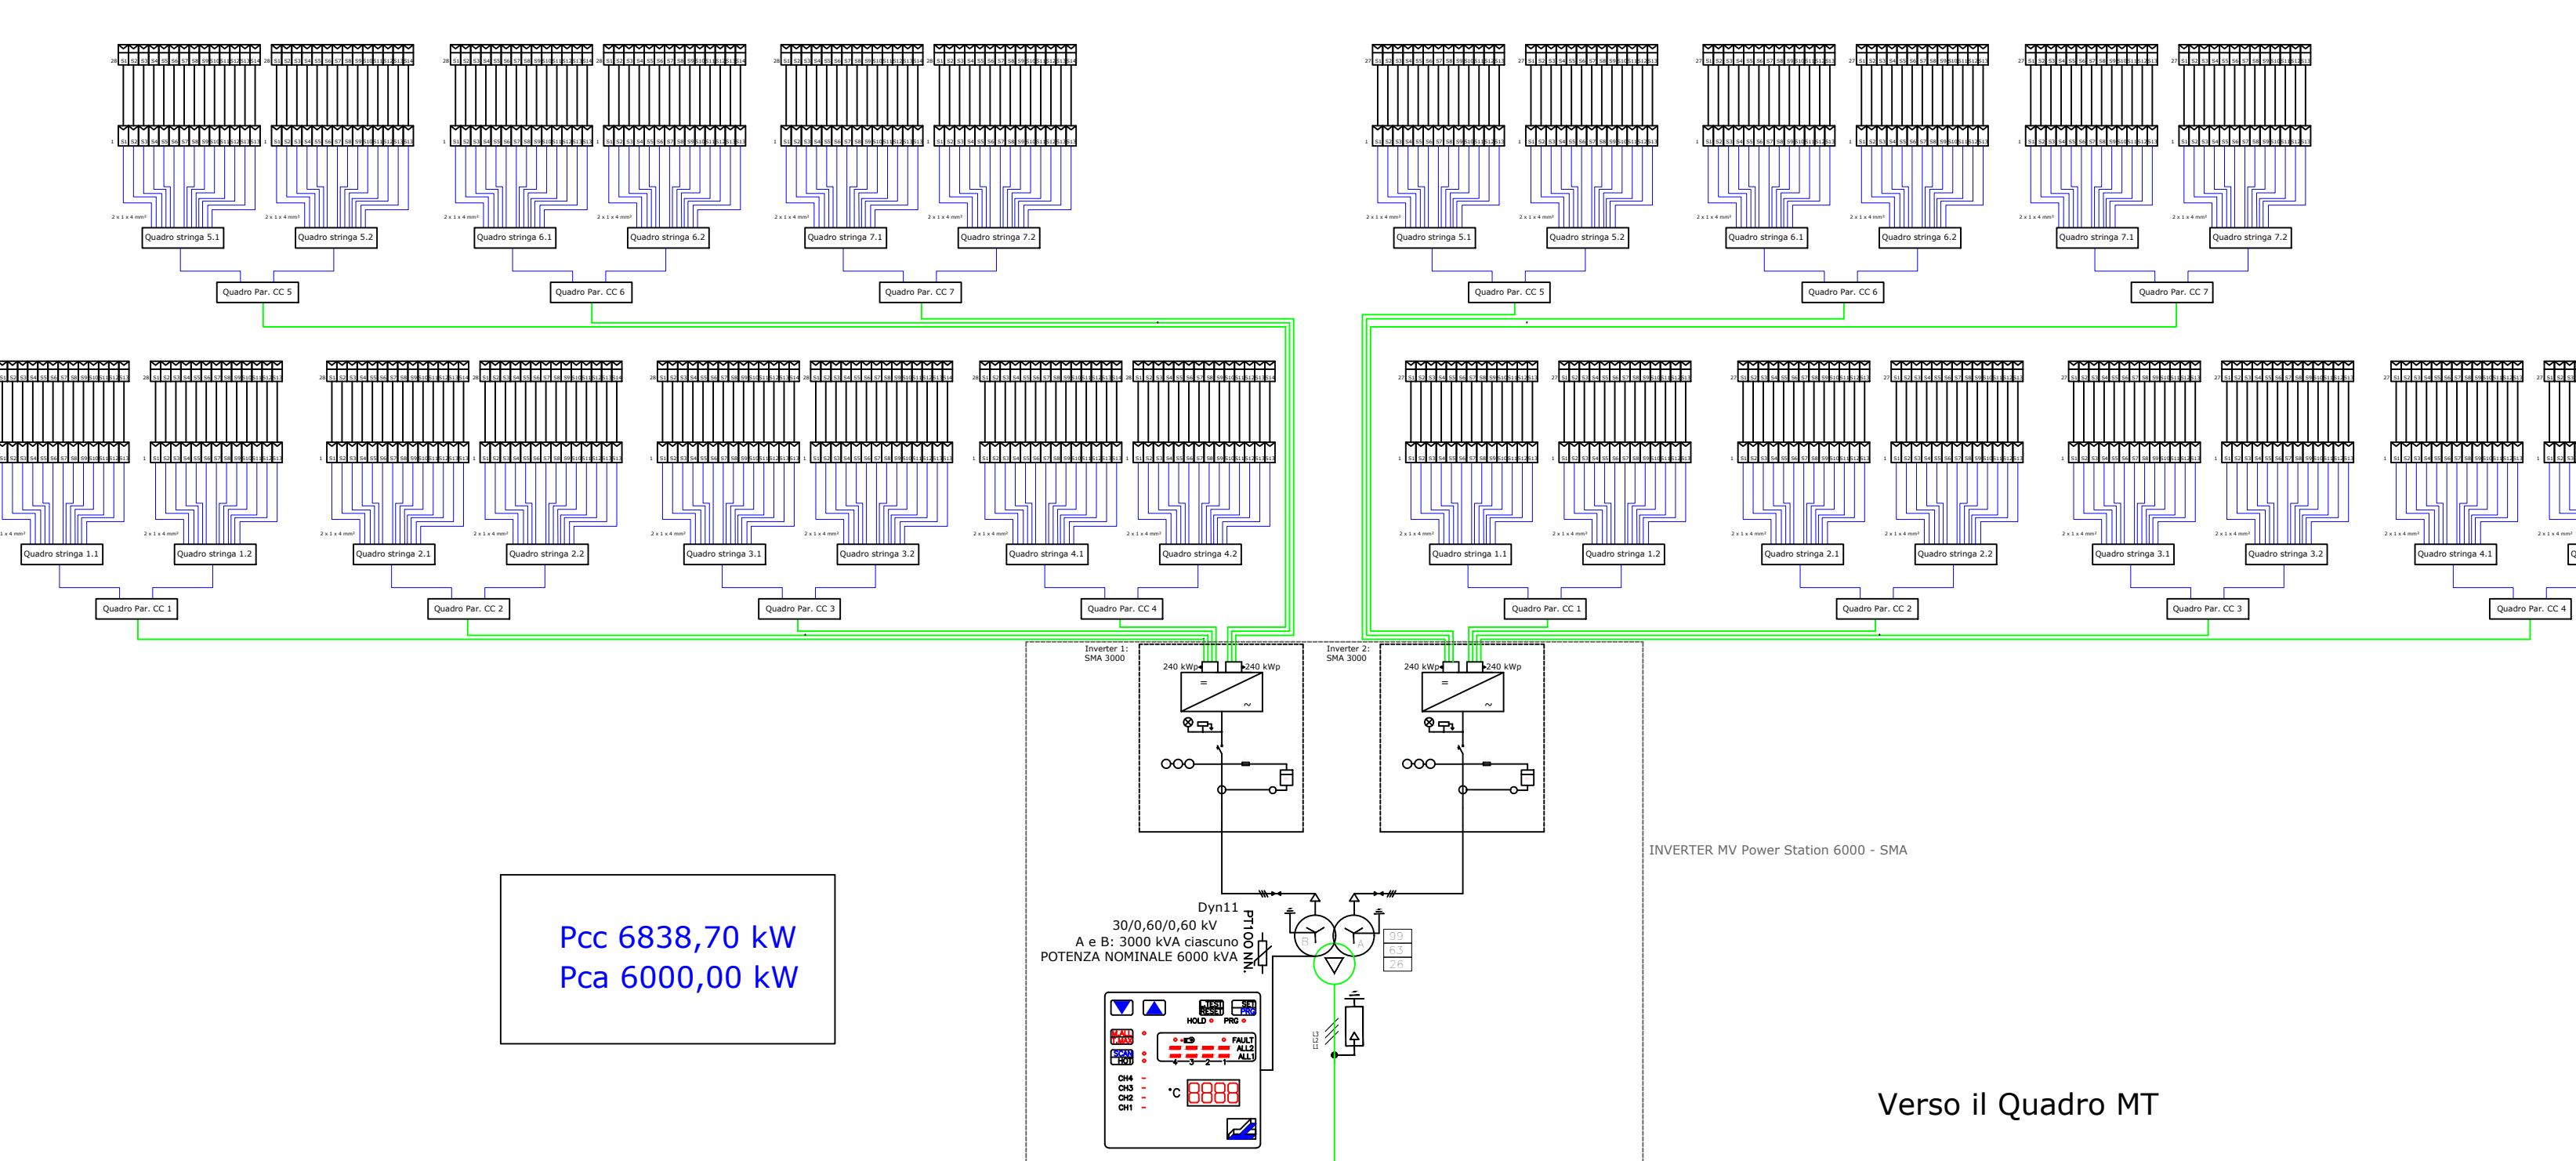

ISTANZA DI VIA
AI SENSI DEGLI ARTT. 23-24-25 D.LGS. 152/2006

PROGETTO DI UN IMPIANTO FOTOVOLTAICO A TERRA e
relative opere di Connessione
Potenza Nomina 65,8028 MWp

Città Metropolitana di Cagliari - Comuni di Uta e Assemini

Zona Industriale Macchiarreddu CACIP - loc. "Sa Tanca de su Marchesu"

IDENTIFICATORE TITOLO ELABORATO
TAVPROG024 SCHEMI UNIFILARI BLOCCHI 5-6-7-8-9-10


PROGETTISTI Dott. Ing. Daniele Marras, Dott. Ing. Lorena Vacca
MV PROGETTI s.r.l.
n. 378 Dr. Ing. Daniele Marras
ORDINE INGEGNERI PROVINCIA ORISTANO
n. 4765 Dott. Ing. LORENA VACCA

COMMITENTE
AGRISARD S.R.L.
Via Filippi, 2
45020 Badia Polesine (RO)
P.I. 01610530297
NUMERO REA: RO-438486

DATA
GIUGNO 2023
FASE DI PROGETTO
■ STUDIO DI FEASIBILITÀ
□ PRELIMINARE
■ DEFINITIVO
□ ESECUTIVO

Schema Unifilare per BLOCCO da 6689,60 kWcc

N. 9

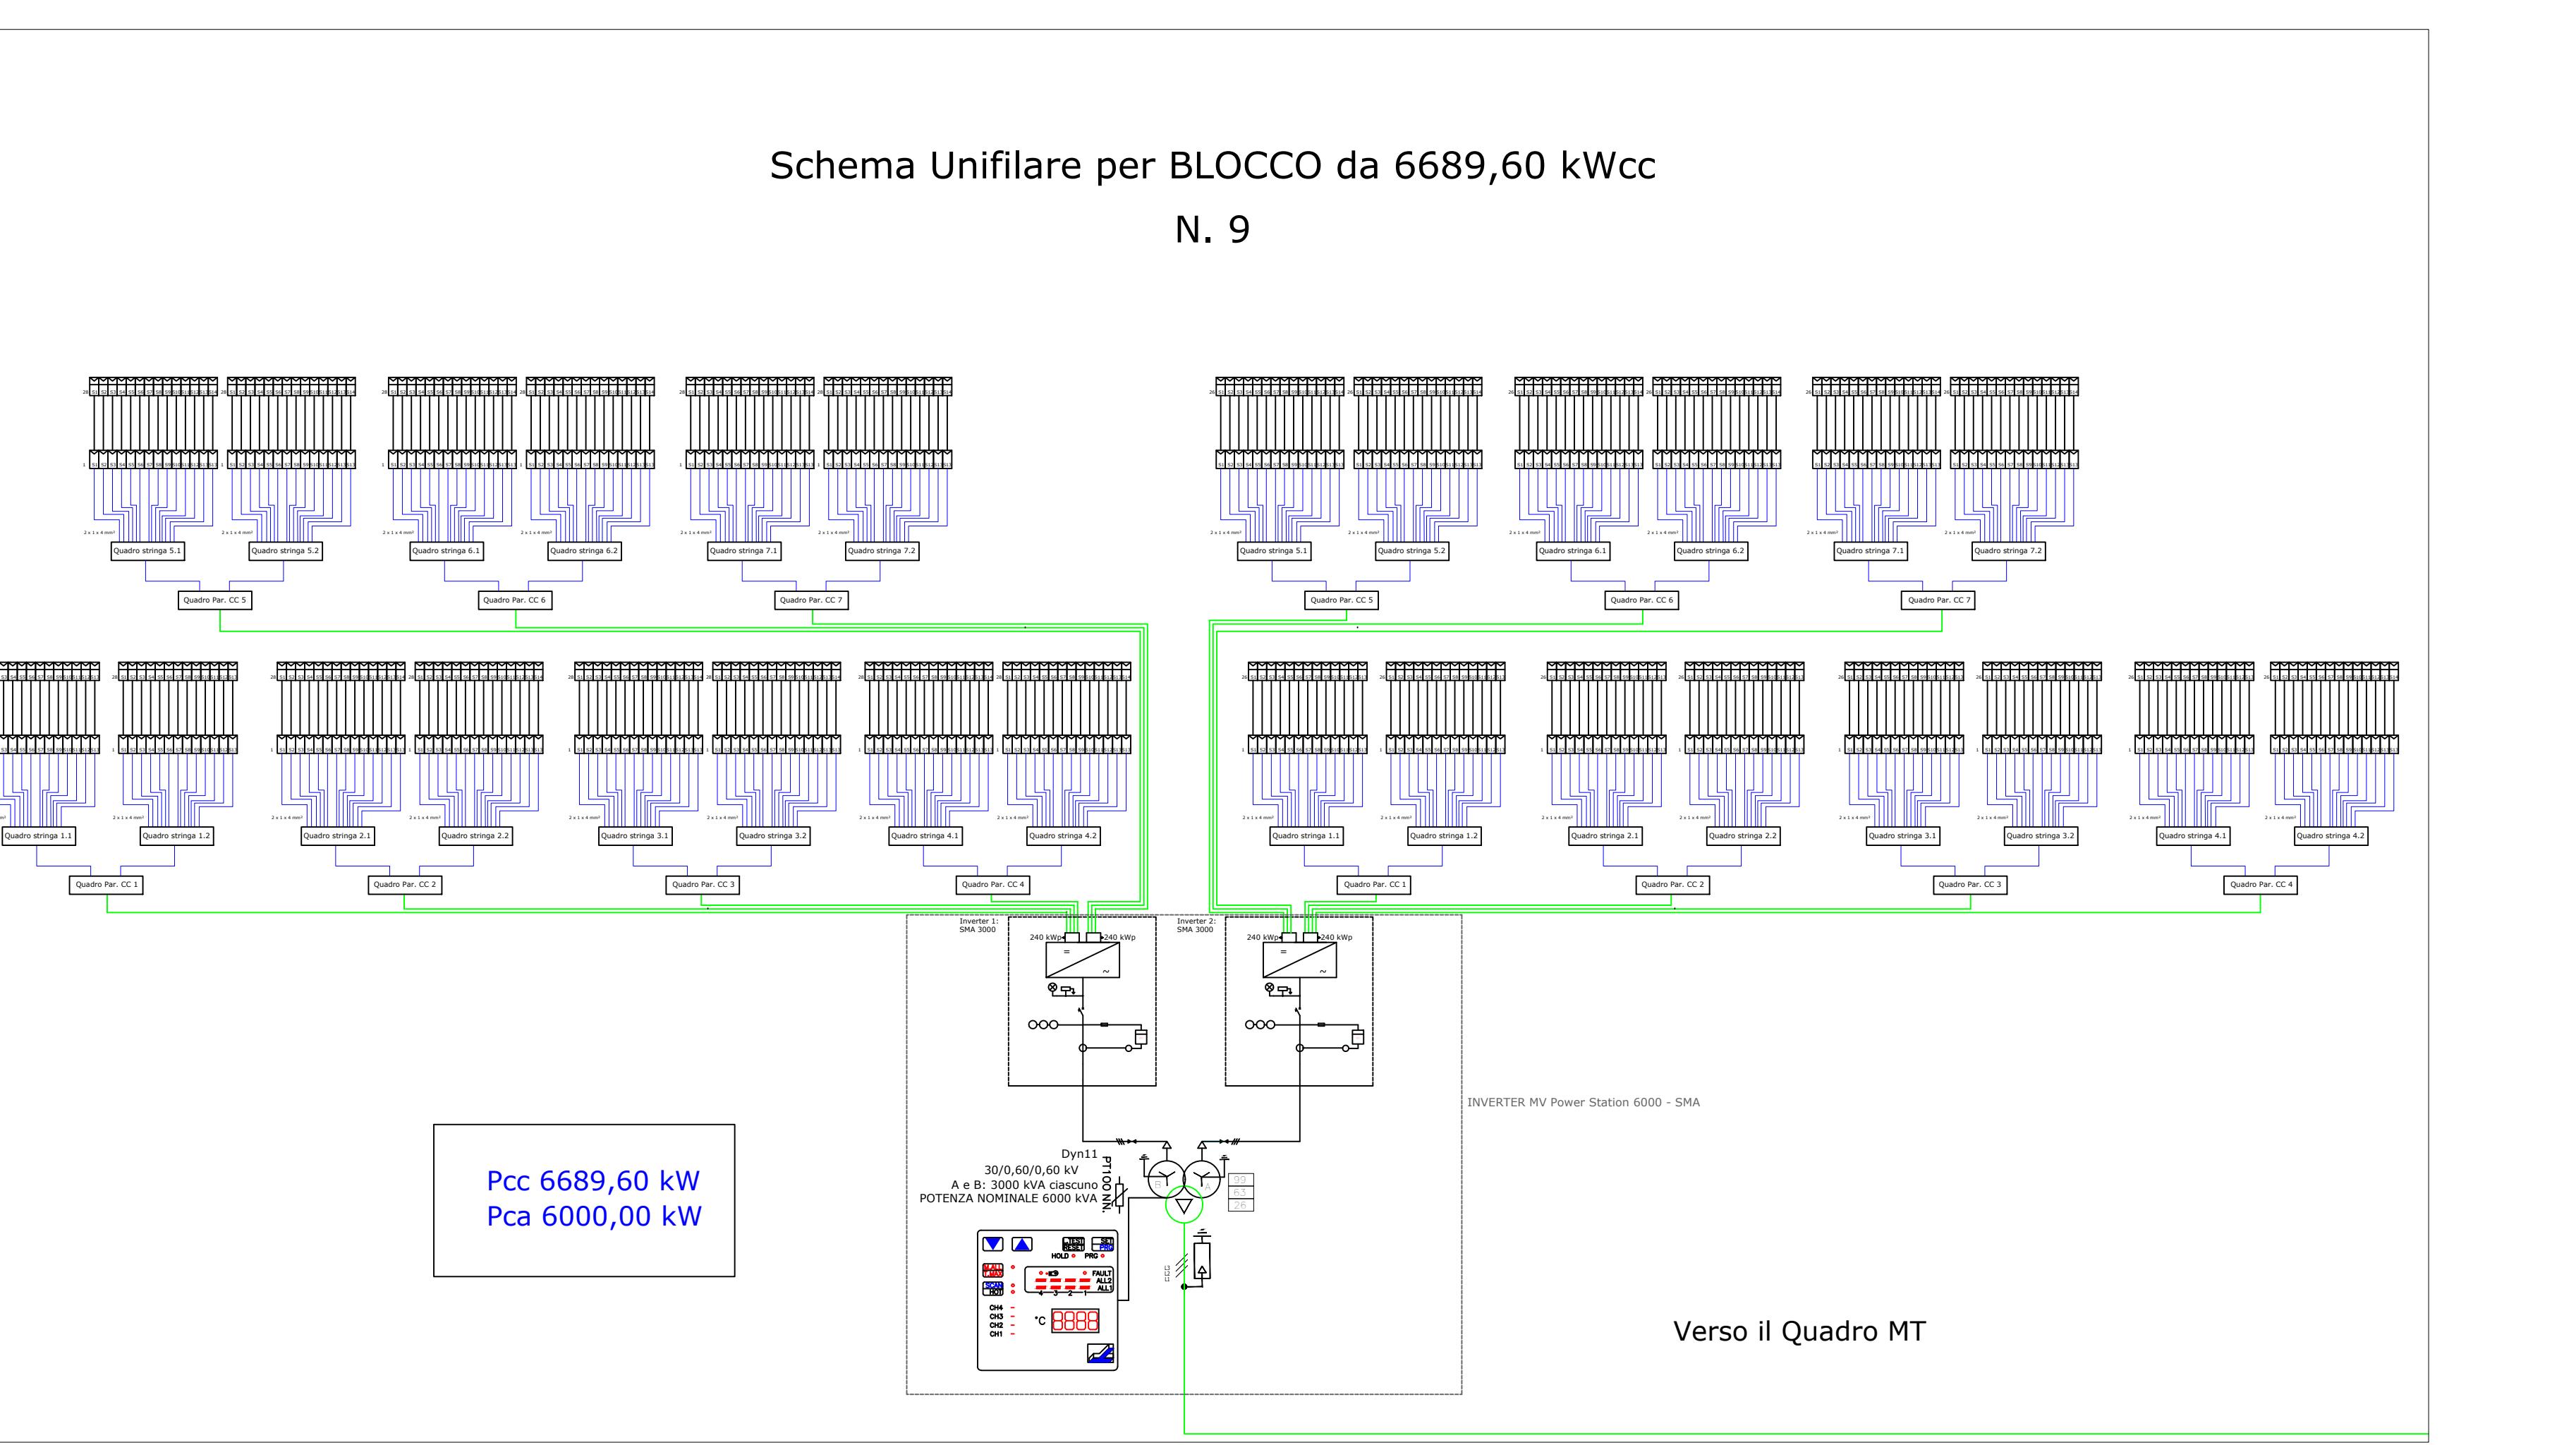

Schema Unifilare per BLOCCO da 6808,90 kWcc

N. 10

