



REGIONE LAZIO
Comune di Paliano



PROGETTO DEFINITIVO


PROGETTO DEFINITIVO PER LA REALIZZAZIONE DI UN IMPIANTO AGRIVOLTAICO A TERRA DELLA POTENZA DI PICCO PARI A 37.807,2 kWp INTEGRATO CON UN SISTEMA DI ACCUMULO DELLA POTENZA DI 12.000 kW E POTENZA IN IMMISSIONE PARI A 48.000 kW UBICATO NEL COMUNE DI PALIANO (FR) E DELLE OPERE CONNESSE NEL COMUNE DI ANAGNI (FR)

TITOLO
TCN-PLN-08 - Inquadramento paesaggistico su PTPR. Tavole C e D

PROGETTAZIONE	PROGETTAZIONE	PROPONENTE
 SR International S.r.l. C.so Vittorio Emanuele II, 282-284 - 00186 Roma Tel. 06 8079555 - Fax 06 80693106 C.F. e P.IVA 13457211004	 OPUS TERRAE STP A R.L. Viale A. Gramsci 250/a - 00075 Lanuvio (RM) Tel. 06 9375359 C.F. e P.IVA 15870701008	ATON 27 S.r.l. VIA EZIO MACCANI 54 CAP 38121 C.F. e P.IVA 02708670225 PEC: aton27.srl@pec.it

0	05/07/2023	Ing. Luigi Gozzi	Ing. A. Bartolazzi	Ing. A. Bartolazzi	Inquadramento paesaggistico su PTPR. Tavole C e D
Revisione	Data	Elaborato	Verificato	Approvato	Descrizione


Codice Pratica	Codice Elaborato	Scala	FORMATO
	TCN-PLN-08	1: 10.000	930*481 mm

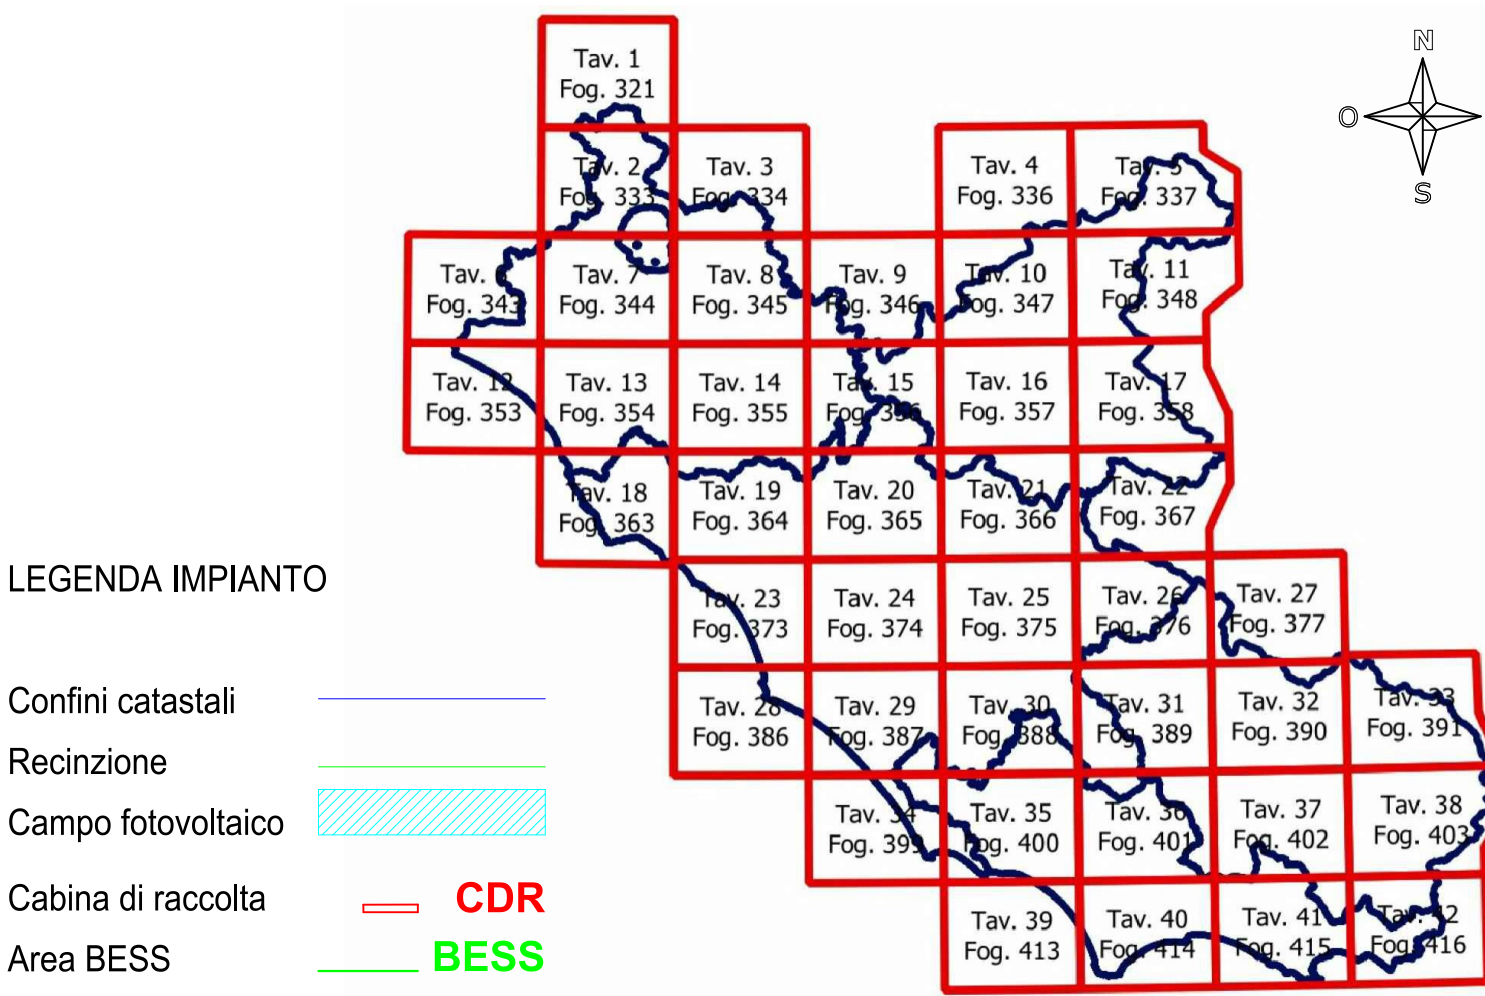

LEGENDA IMPIANTO

- Confini catastali
- Recinzione
- Campo fotovoltaico
- Cabina di raccolta
- Area BESS
- Cavidotto
- SEU 150/30 kW
- FUTURA SE
- RTN 150 kW

Inquadramento su PTPR, Tavola C31

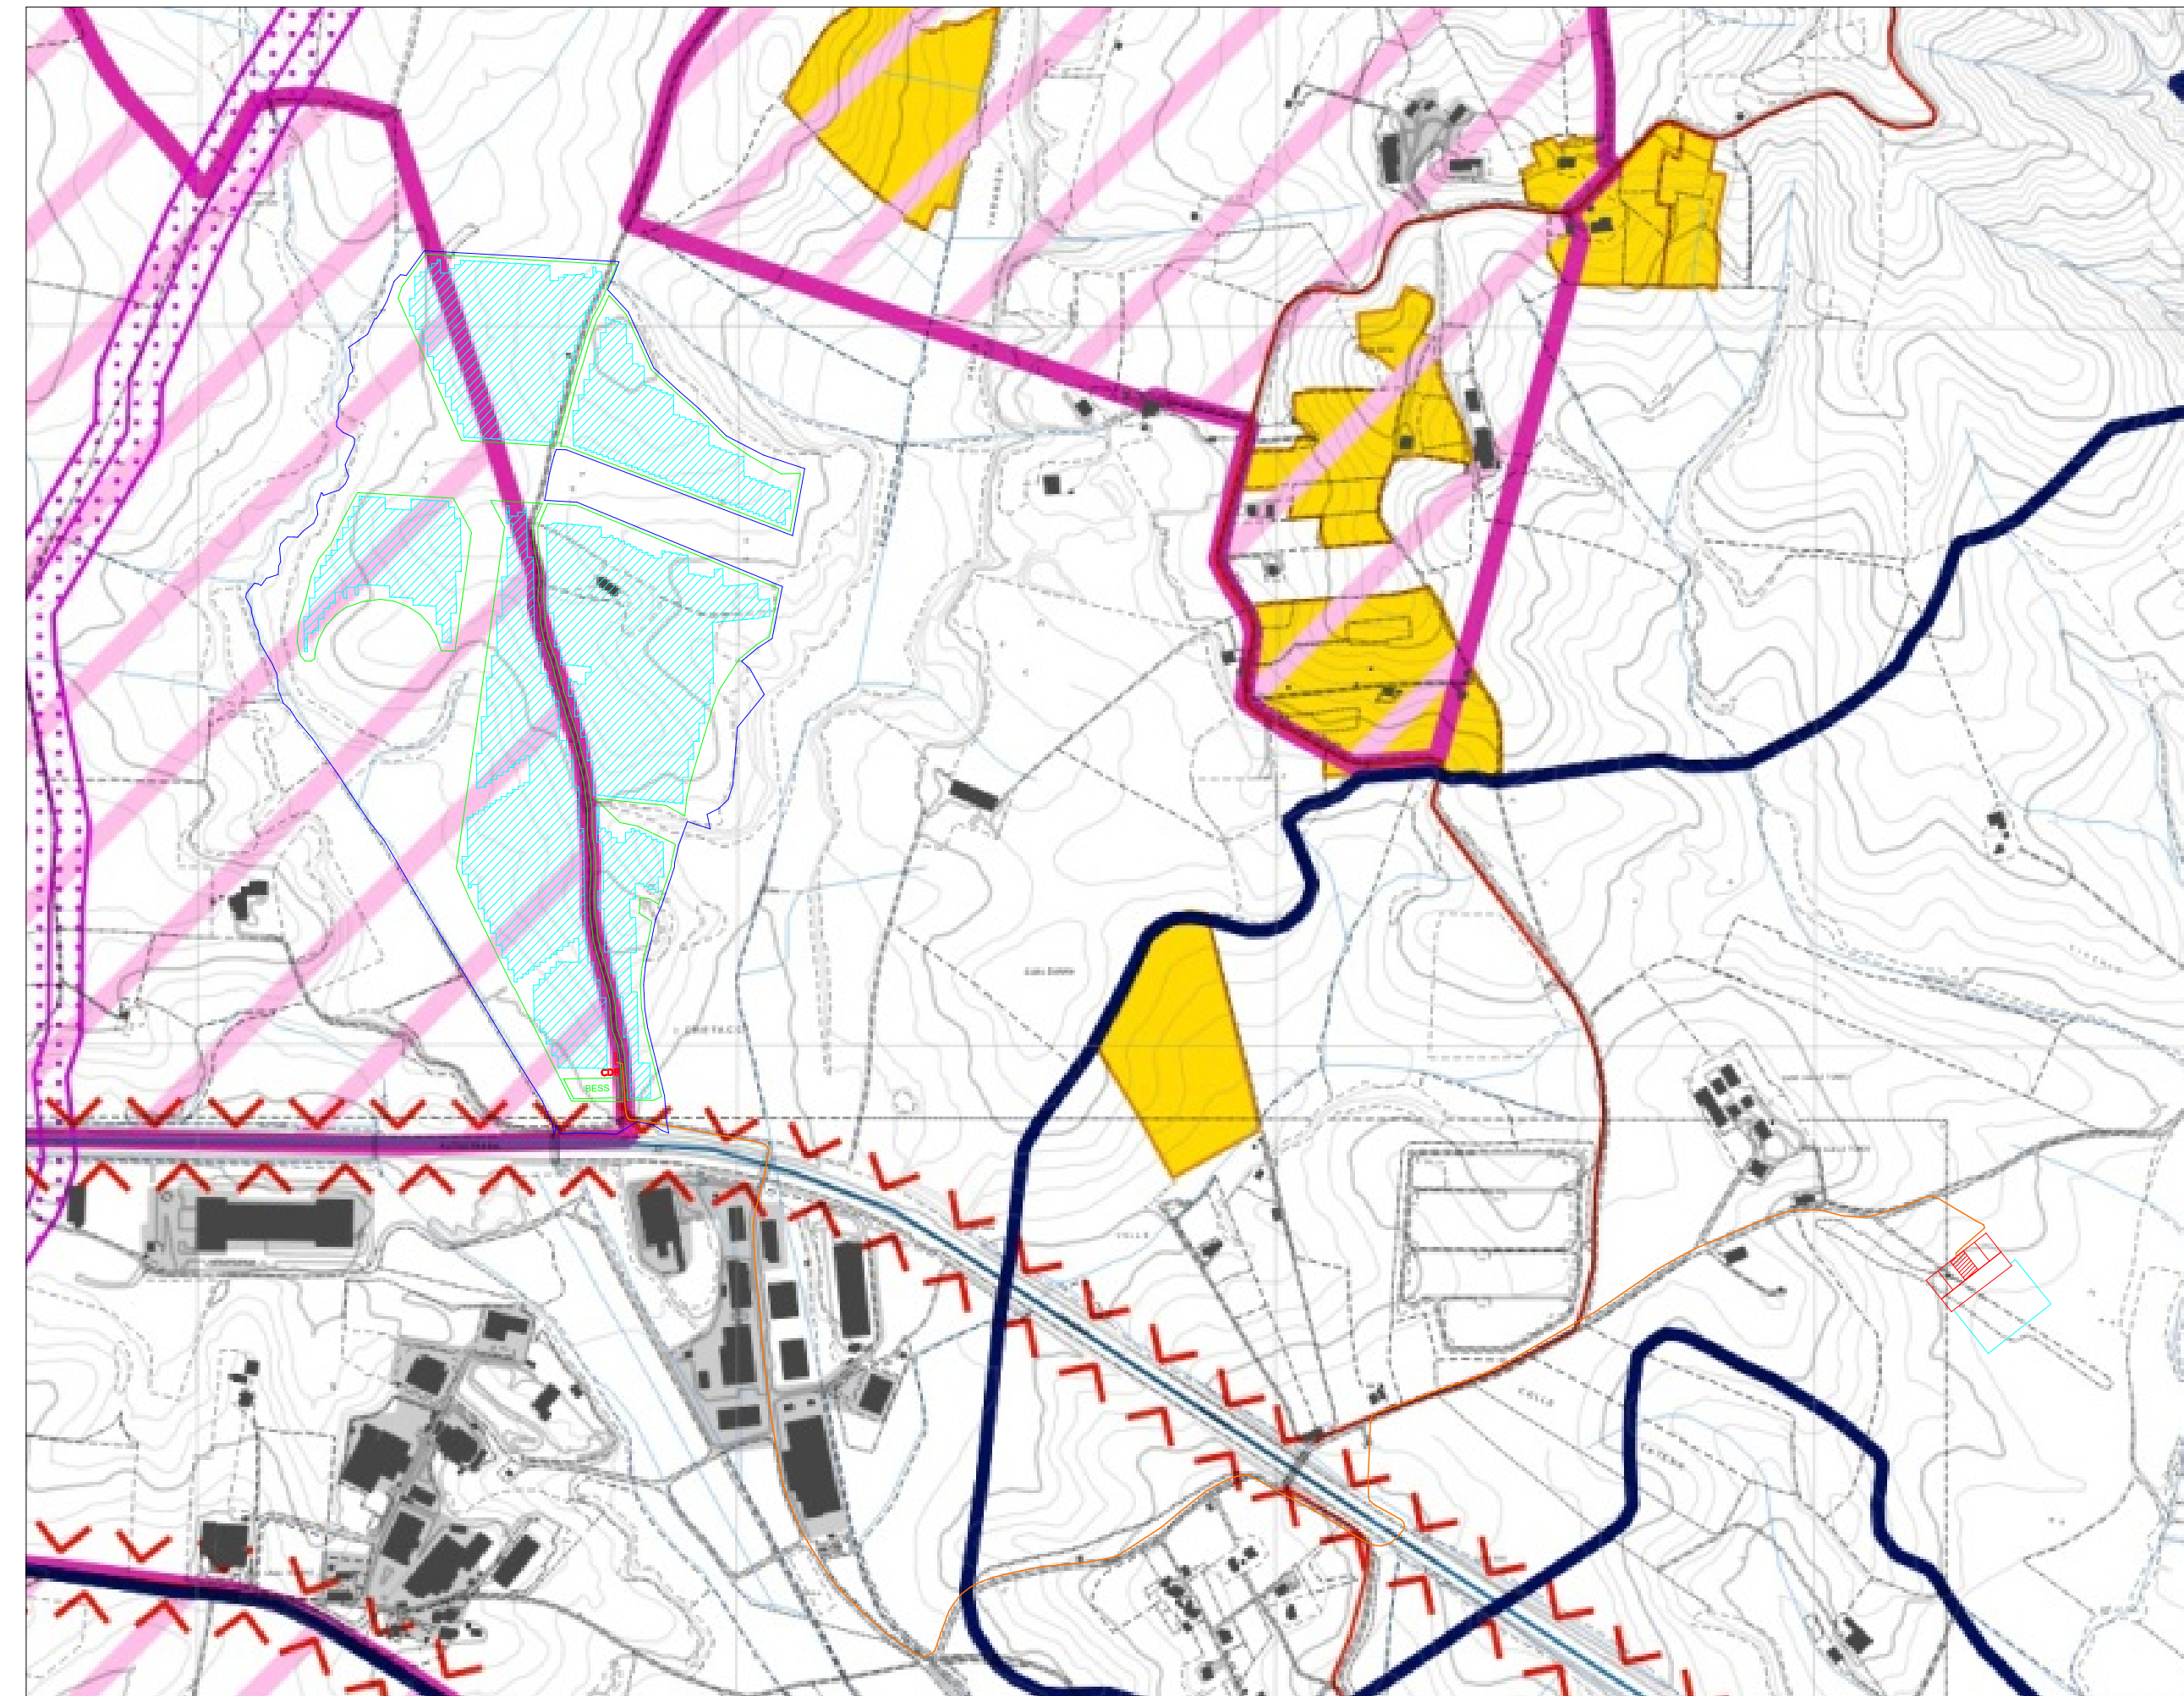


Legenda Tavola C

Beni del Patrimonio Naturale	
ic_001	Zone a conservazione speciale Siti di interesse comunitario
sin_001	Zone a conservazione speciale Siti di interesse nazionale
sr_001	Zone a conservazione speciale Siti di interesse regionale
zps_001	Zone a protezione speciale (Conservazione ornithologica)
np_001	Abitoli di protezione delle attività venatorie (AFV/Bandiera ZAC, ZFC, FC)
of_001	Classi Ramsar (anche incluse nell'elenco ufficiale delle Aree Protette)
zoi_001	Zone a conservazione idroclimatica
sp_001	Schema del Piano Regionale dei Parchi
sp_001	Schema del Piano Regionale dei Parchi
ic_001	Parcoi, parco aree verdi (Corsi dell'aria del suolo)
ca_001	Reticolo idrografico
geo_001	Geositi (ambiti geologici e geomorfologici) - Classi
geo_001	Geositi (ambiti geologici e geomorfologici) - Punti
inf_001	Filari all'eredità

Beni del Patrimonio Culturale	
tip_001	Beni della Lista del patrimonio mondiale dell'UNESCO (casi culturali)
ara_001	Beni del patrimonio archeologico
arp_001	Beni del patrimonio archeologico
ca_001	Centri antichi, necropoli, abitati
va_001	Visibilità storica
san_001	Beni del patrimonio monumentale storico e architettonico
sp_001	Parchi, giardini e ville storiche
pv_001	Visibilità e infrastrutture storiche
vl_001	Beni lineari
sp_001	Beni puntuali
cc_001	Beni areali
oc_001	Beni puntuali
ic_001	Beni lineari
cp_001	Visibilità di grande comunicazione
ca_001	Ferrovie
cl_001	Grandi infrastrutture (aeroporci, porti e centri intermodali)
	Tessuto urbano
	Area ricreative interne al tessuto urbano (parchi urbani, aree sportive, centri ric. etc.)

Ambiti prioritari per i progetti di conservazione, recupero, riqualificazione, gestione e valorizzazione del paesaggio regionale	
pac_001	Punti di vista
	Percorsi panoramici
	Parchi archeologici e culturali
	Sistema agrario a carattere permanente
	Aree con fenomeni di erosioni e processi inondativi diffusi

Inquadramento su PTPR, Tavola D31

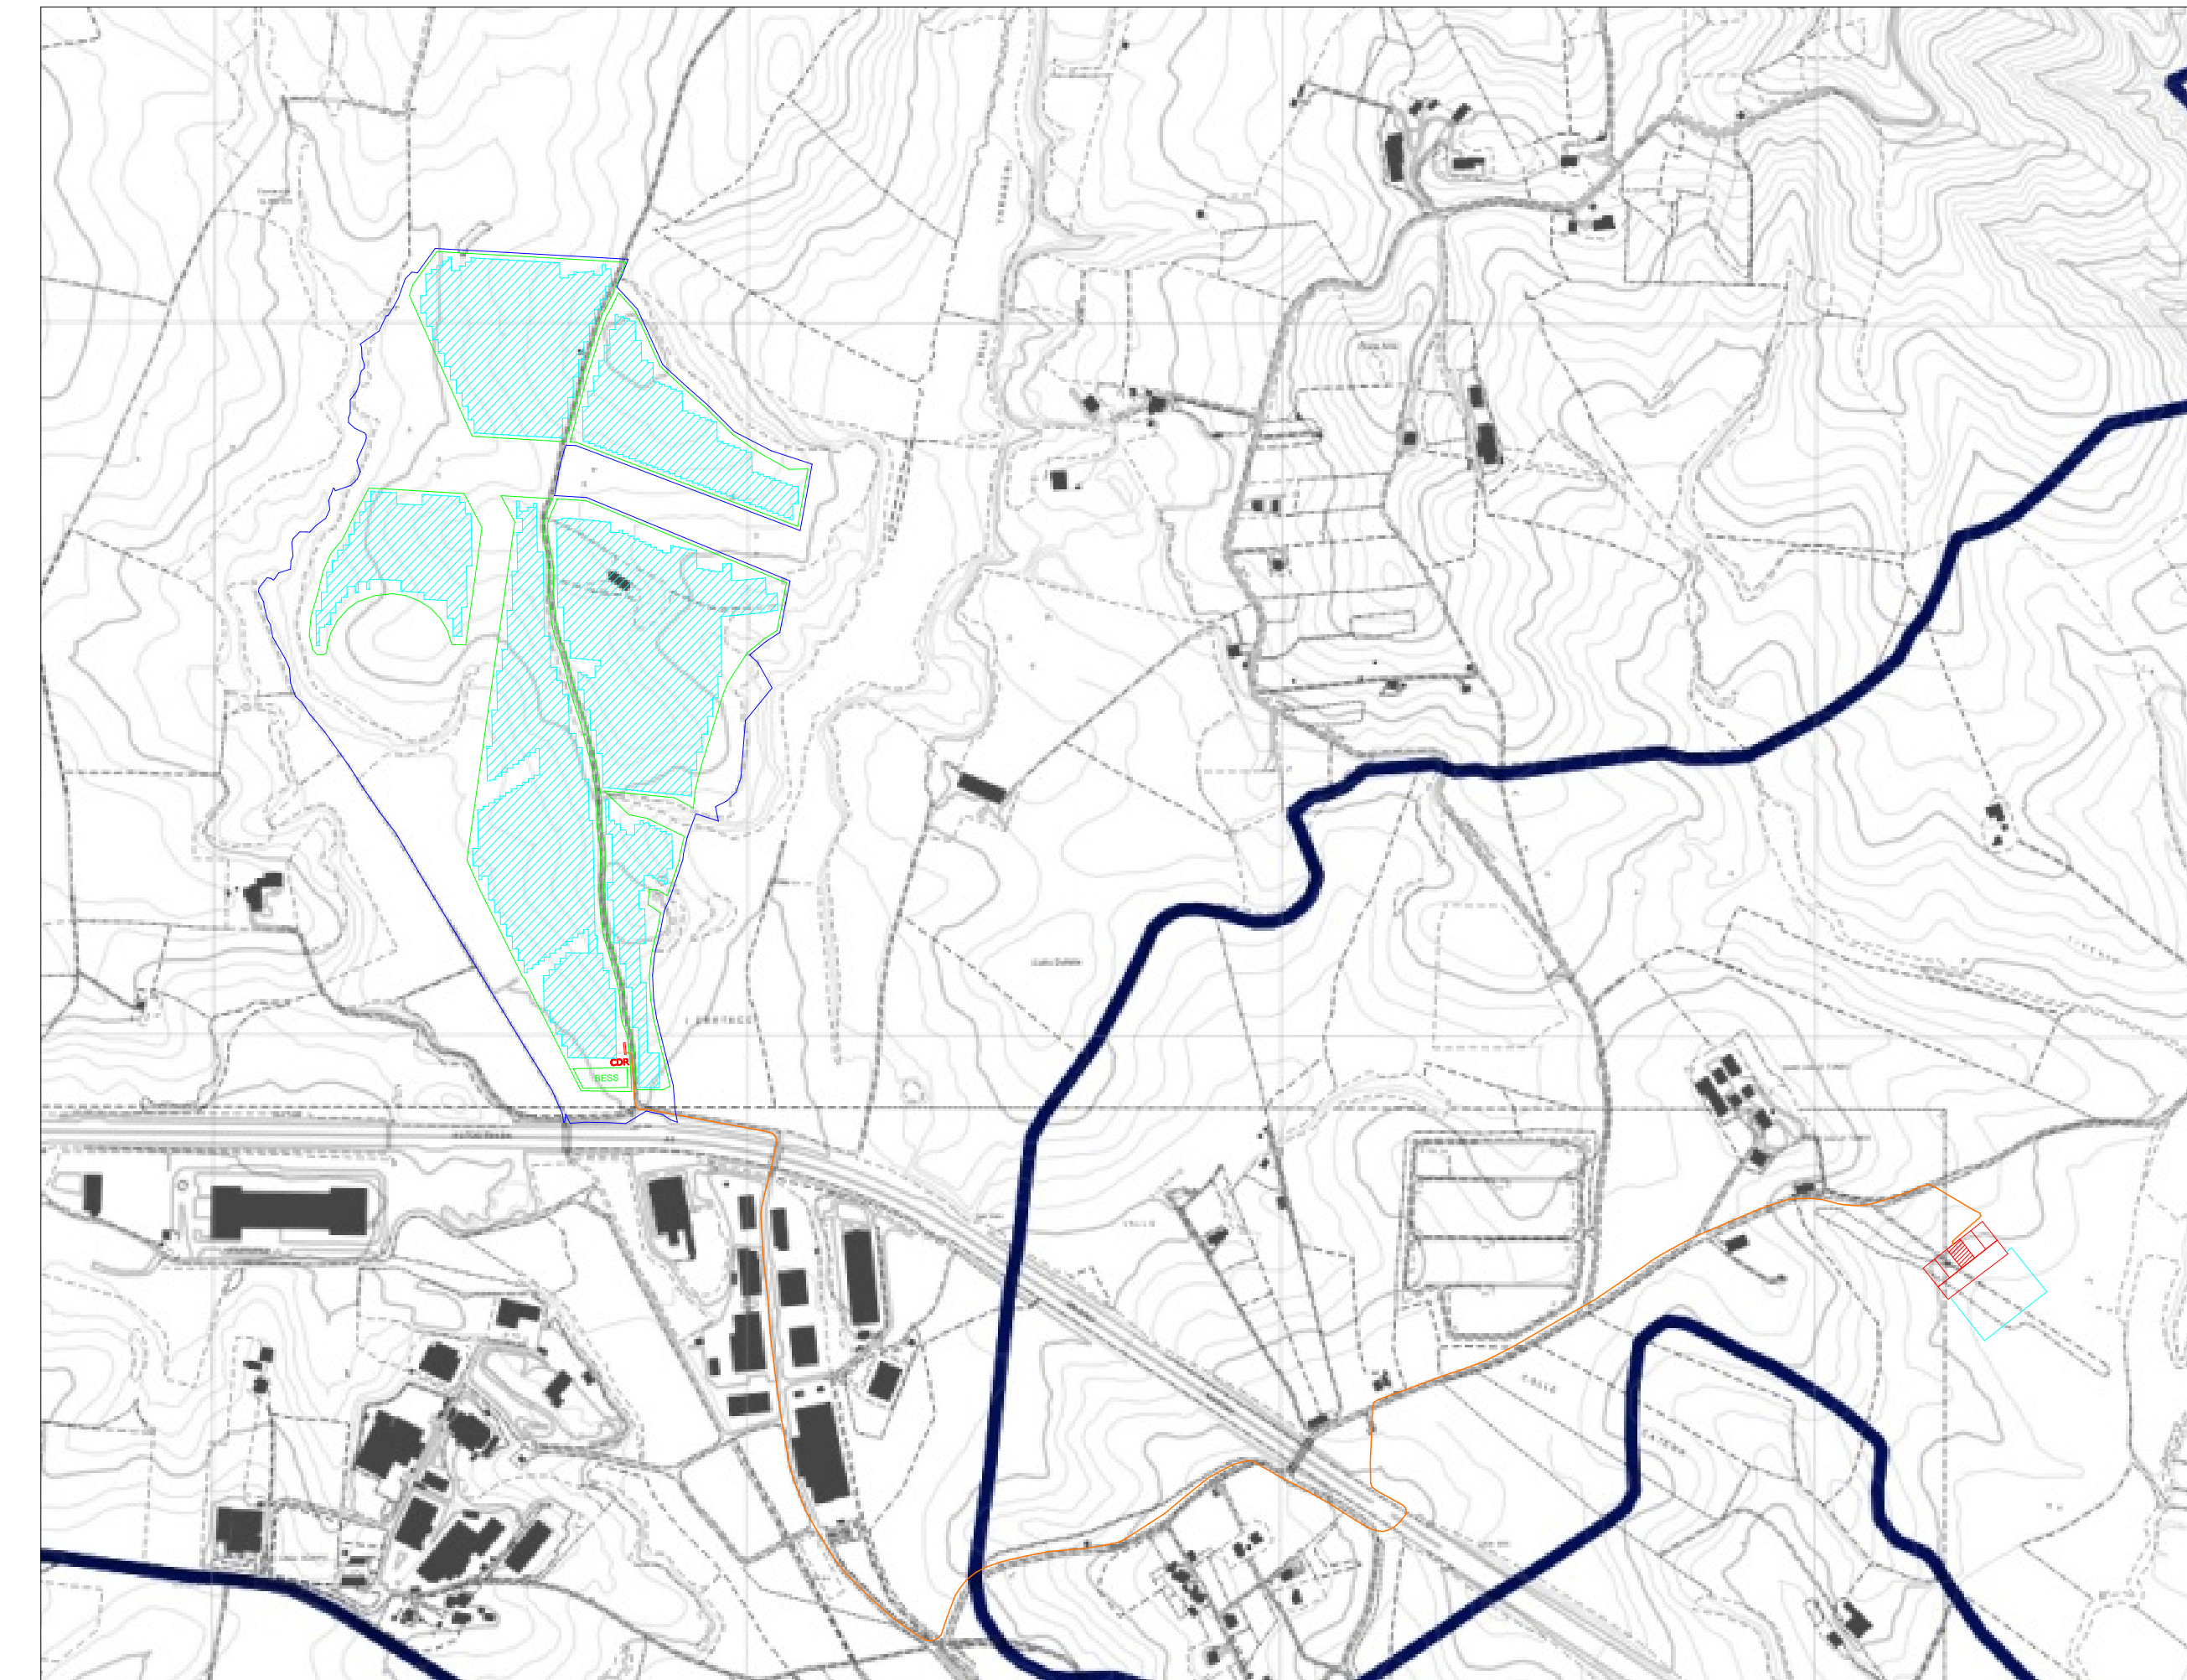

Legenda Tavola D

- accolta - parzialmente accolta, con prescrizione
- accolta - parzialmente accolta, senza prescrizione