Studio Cumulo Impianti - Inquadramento su Ortofoto

Scala 1:35000

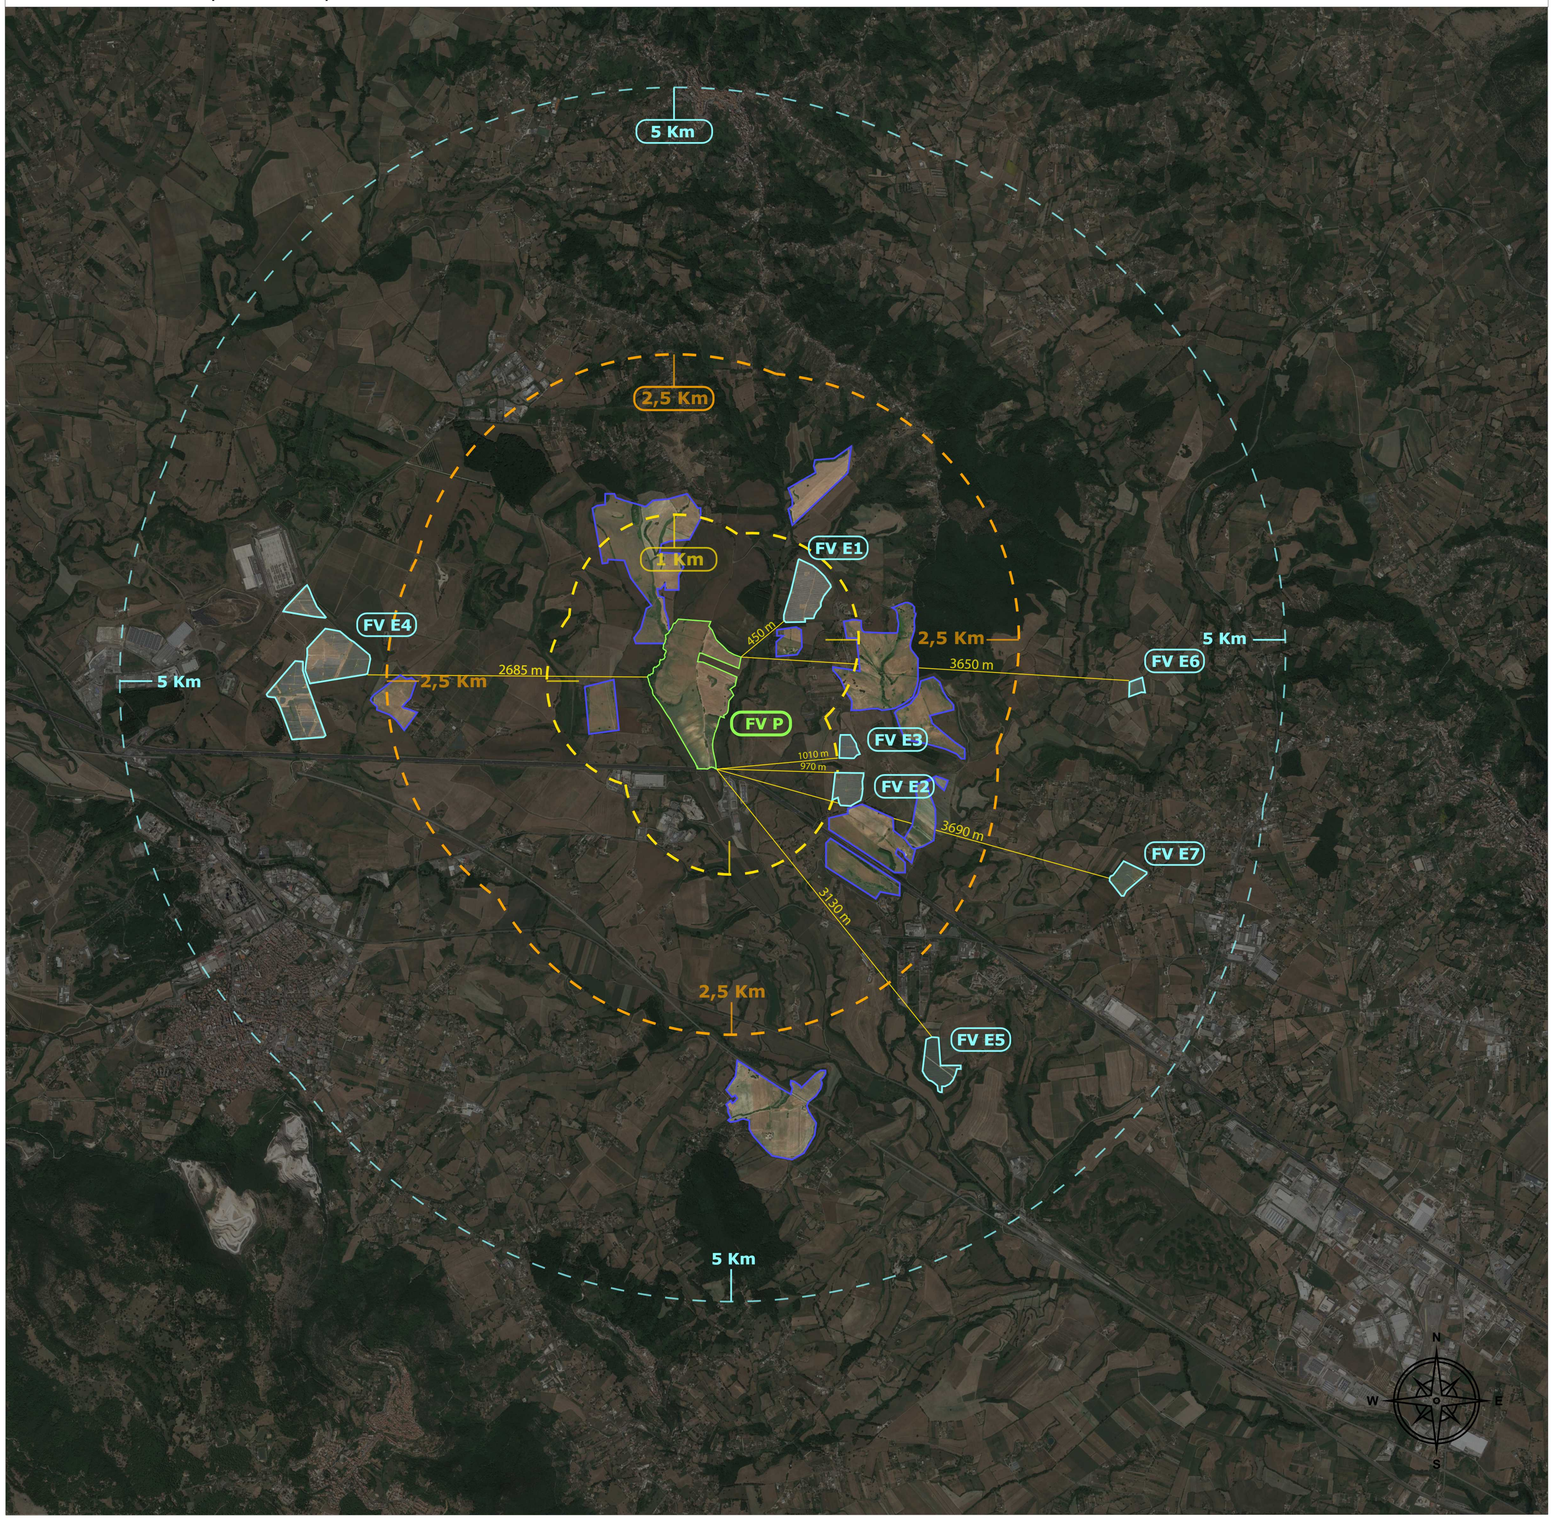

LEGENDA

- Area Impianto di Progetto - FV P
- Impianti in Esercizio - FV E
- Impianti in fase autorizzativa
- Area Territoriale Raggio 1 Km
- Area Territoriale Raggio 2,5 Km
- Area territoriale Raggio 5 Km

CALCOLO SUPERFICI

Ambito Territoriale Raggio 1 Km

- Suolo Disponibile: 6.361.034 mq
- Superficie impianto di progetto: 676.610 mq
- Superficie impianti in esercizio: 151.733 mq

Percentuale di suolo occupato da impianti: **13%**

Ambito Territoriale Raggio 2,5 Km

- Suolo Disponibile: 28.292.785 mq
- Superficie impianto di progetto: 676.610 mq
- Superficie impianti in esercizio: 261.811 mq

Percentuale di suolo occupato da impianti: **3,3%**

Ambito Territoriale Raggio 5 Km

- Suolo Disponibile: 95.174.549 mq
- Superficie impianto di progetto: 676.610 mq
- Superficie impianti in esercizio: 894.095 mq

Percentuale di suolo occupato da impianti: **1,6%**

GOZZI LUIGI
Ordine degli Ingegneri della Provincia di Roma
Ingegnere
Data: 2023.07.12 13:03:51
GMT+02:00

REGIONE LAZIO

REGIONE LAZIO

Comune di Paliano

PROGETTO DEFINITIVO

PROGETTO DEFINITIVO PER LA REALIZZAZIONE DI UN IMPIANTO AGRIVOLTAICO A TERRA DELLA POTENZA DI PICCO PARI A 37.807,2 kWp INTEGRATO CON UN SISTEMA DI ACCUMULO DELLA POTENZA DI 12.000 kW E POTENZA IN IMMISSIONE PARI A 48.000 kW UBICATO NEL COMUNE DI PALIANO (FR) E DELLE OPERE CONNESSE NEL COMUNE DI ANAGNI (FR)

TITOLO

Studio Cumulo Impianti

PROGETTAZIONE

STUDIO RINNOVABILI

SR International S.r.l.
C.so Vittorio Emanuele II, 292-294 - 00186 Roma
Tel. 06 8075555 - Fax 06 80693106
C.F e P.IVA 13457211004

PROGETTAZIONE

Opus Terrae

OPUS TERRAE STP A R.L.
Viale A. Gramsci 250/a - 00075
Lanuvio (RM)
Tel. 06 9375359
C.F e P.IVA 15870701008

ORDINE INGEGNERI ROMA DOTT. ING. LUIGI GOZZI A38955 Settore a

PROPONENTE

ATON 27 S.r.l.

ATON 27 S.r.l.
VIA EZIO MACCANI 54 CAP 38121
C.F e P.IVA 02708670225
PEC: aton27.srl@pec.it

Revisione	Data	Elaborato	Verificato	Approvato	Descrizione
00	12/07/2023	Ing. Luigi Gozzi	Ing. A. Bartolozzi	Ing. A. Bartolozzi	Studio Cumulo Impianti su Ortofoto

Codice Pratica	Codice Elaborato	Scala
	TCN-PLN-LO-12	1:35000