



REGIONE LAZIO

Comune di Paliano



PROGETTO DEFINITIVO

PROGETTO DEFINITIVO PER LA REALIZZAZIONE DI UN IMPIANTO AGRIVOLTAICO A TERRA DELLA POTENZA DI PICCO PARI A 37.807,2 kWp INTEGRATO CON UN SISTEMA DI ACCUMULO DELLA POTENZA DI 12.000 kW E POTENZA IN IMMISSIONE PARI A 48.000 kW UBICATO NEL COMUNE DI PALIANO (FR) E DELLE OPERE CONNESSE NEL COMUNE DI ANAGNI (FR)

TITOLO

PTO Terna - Opere RTN benestariate
PIANTA, PROSPETTI E SEZIONI CHIOSCHI (CONFIG. DPT)

PROGETTAZIONE

PROPONENTE

 **STUDIO
RINNOVABILI**

SR International S.r.l.
C.so Vittorio Emanuele II, 282-284 - 00186 Roma
Tel. 06 8079555 - Fax 06 80693106
C.F e P.IVA 13457211004



ATON 27 S.r.l.

ATON 27 S.r.l.
VIA EZIO MACCANI 54 - 38121 Trento (TN)
C.F e P.IVA 02708670225
PEC: aton27.srl@pec.it

Revisione	Data	Elaborato	Verificato	Approvato	Descrizione
00	15/07/2023	Ing. Lauretti	Ing. Bartolazzi	ATON 27 S.r.l.	PIANTA, PROSPETTI E SEZIONI CHIOSCHI

Codice Elaborato

TCN-PLN-PTO-04C

Scala


1:50

Formato

-


PIANTA

Scala 1:50

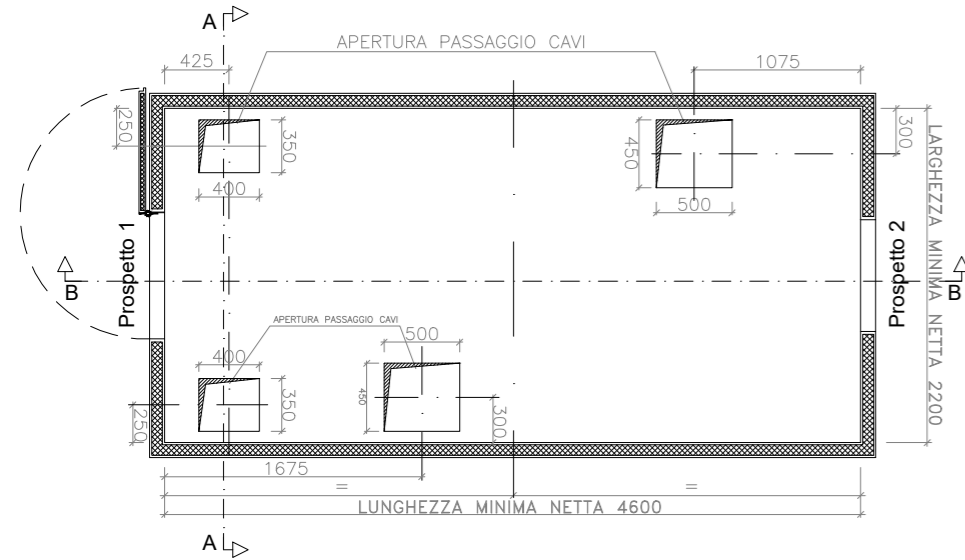


PROSPETTI

Scala 1:50

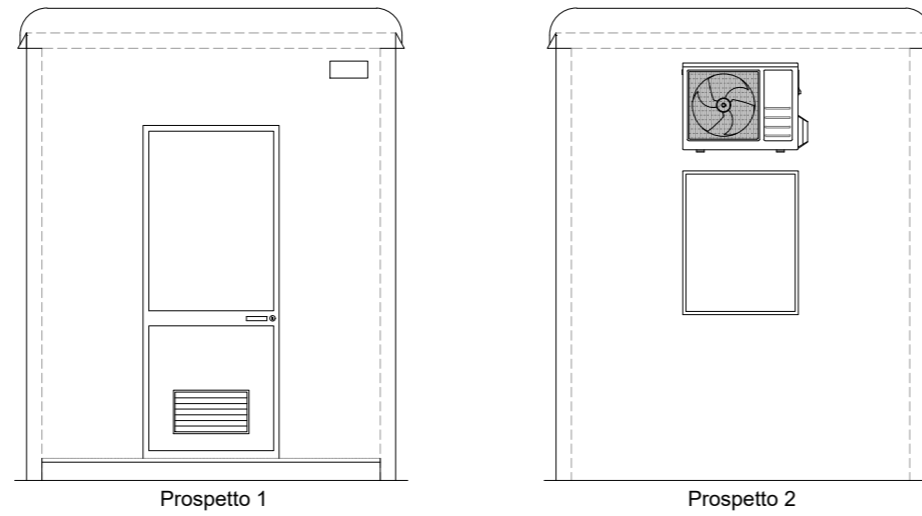

SEZIONI

Scala 1:50

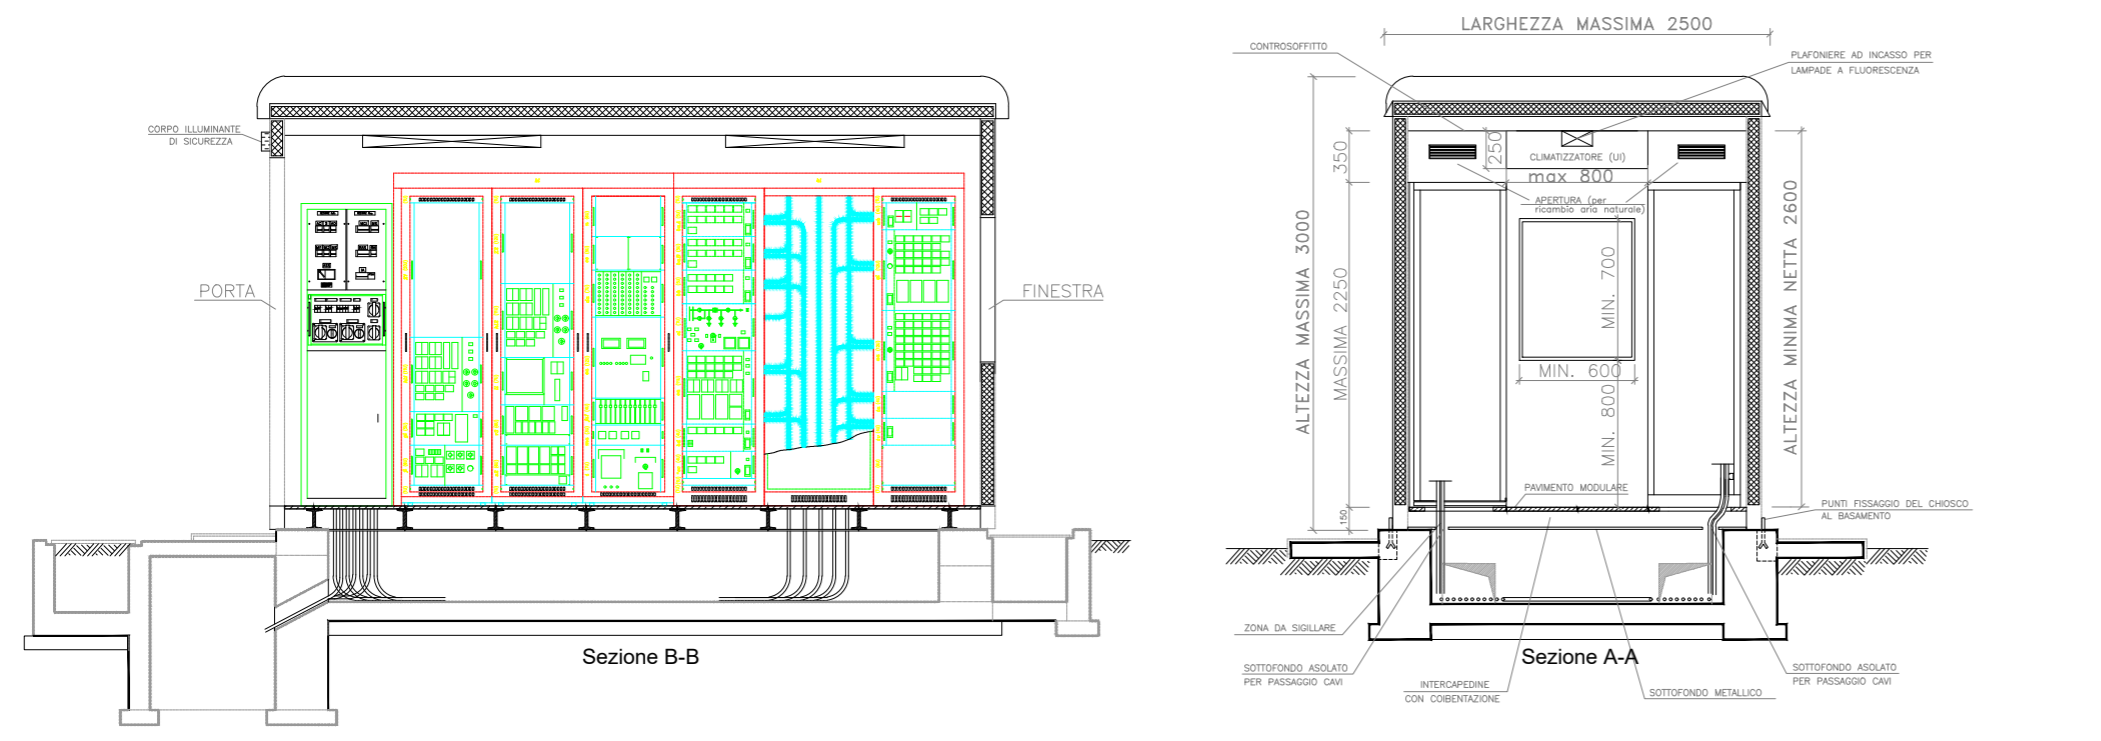

COMMITTENTE:

PALIANO SRL
 Galleria Vintler, 17 - 39100 Bolzano
 P.I.: 03128640210
 Tel: 0039 02 45440820

PROGETTAZIONE:

MATE System Unipersonale srl
 Via Papa Pio XII, n.8 - 70020 Cassano delle Murge (BA)
 tel. +39 080 3072072
 mail: info@matesystemsrl.it | pec: matesystem@pec.it

PROGETTISTA:
 Dott. Ing. Antonio Terlizzi
 (Direttore Tecnico)

INGEGNERE
ANTONIO TERLIZZI
 SEZ. A - 9638
 CIVILE E AMBIENTALE
 INDUSTRIALE
 DELL'INFORMAZIONE

LEGALE RAPPRESENTANTE:
 Geom. Damiano Baldassarre
MATE SYSTEM
 Unipersonale srl
 Via PAPA PIO XII n. 8
 70020 Cassano delle Murge - Bari-Italy
 P.I. 07580270721 - REA BA-567526

PD PROGETTO DEFINITIVO	<i>Piante, prospetti e sezioni chioschi (Config. DPT)</i>				Tavola: PTO_04C_01
					Filename: 202100606_PTO_04_00.dwg
Data 1° emissione: Luglio 2021	Redatto: TERLIZZI	Verificato: SPINELLI	Approvato: TERLIZZI	Scala: 1:50	Protocollo Tekne: TKA729
n° revisione	1 18/11/2021	TERLIZZI	SPINELLI	TERLIZZI	
	2				
	3				
	4				