



# REGIONE LAZIO

## Comune di Paliano



### PROGETTO DEFINITIVO

PROGETTO DEFINITIVO PER LA REALIZZAZIONE DI UN IMPIANTO AGRIVOLTAICO A TERRA DELLA POTENZA DI PICCO PARI A 37.807,2 kWp INTEGRATO CON UN SISTEMA DI ACCUMULO DELLA POTENZA DI 12.000 kW E POTENZA IN IMMISSIONE PARI A 48.000 kW UBICATO NEL COMUNE DI PALIANO (FR) E DELLE OPERE CONNESSE NEL COMUNE DI ANAGNI (FR)

TITOLO

PTO Terna - Opere RTN benestariate  
TRACCIATO DEGLI ELETTRODOTTI SU COROGRAFIA CON  
ATTRAVERSAMENTI

PROGETTAZIONE

PROPONENTE

 **STUDIO  
RINNOVABILI**

SR International S.r.l.  
C.so Vittorio Emanuele II, 282-284 - 00186 Roma  
Tel. 06 8079555 - Fax 06 80693106  
C.F e P.IVA 13457211004



ATON 27 S.r.l.

ATON 27 S.r.l.  
VIA EZIO MACCANI 54 - 38121 Trento (TN)  
C.F e P.IVA 02708670225  
PEC: aton27.srl@pec.it

Revisione	Data	Elaborato	Verificato	Approvato	Descrizione
00	15/07/2023	Ing. Lauretti	Ing. Bartolazzi	ATON 27 S.r.l.	TRACCIATO DEGLI ELETTRODOTTI

Codice Elaborato

TCN-PLN-PTO-10

Scala


1:5.000

Formato

-

-  Nuova viabilità accesso
-  Linea aerea AT esistente 150/132 kV
-  Linea aerea AT da realizzare 150/132 kV
-  Futuro raccordo in cavo interrato
-  Linea aerea AT esistente 150/132 kV da dismettere
-  Linea aerea AT esistente 150/132 kV da ritesare
-  Nuovo traliccio di progetto
-  Traliccio linea esistente
-  Traliccio linea esistente da dismettere

**Il nuovi raccordi interrati AT attraversano le seguenti opere:**  
 - Strada vicinale Torre Fessa Cavigliano  
 - Strada Comunale Colle Ticchino

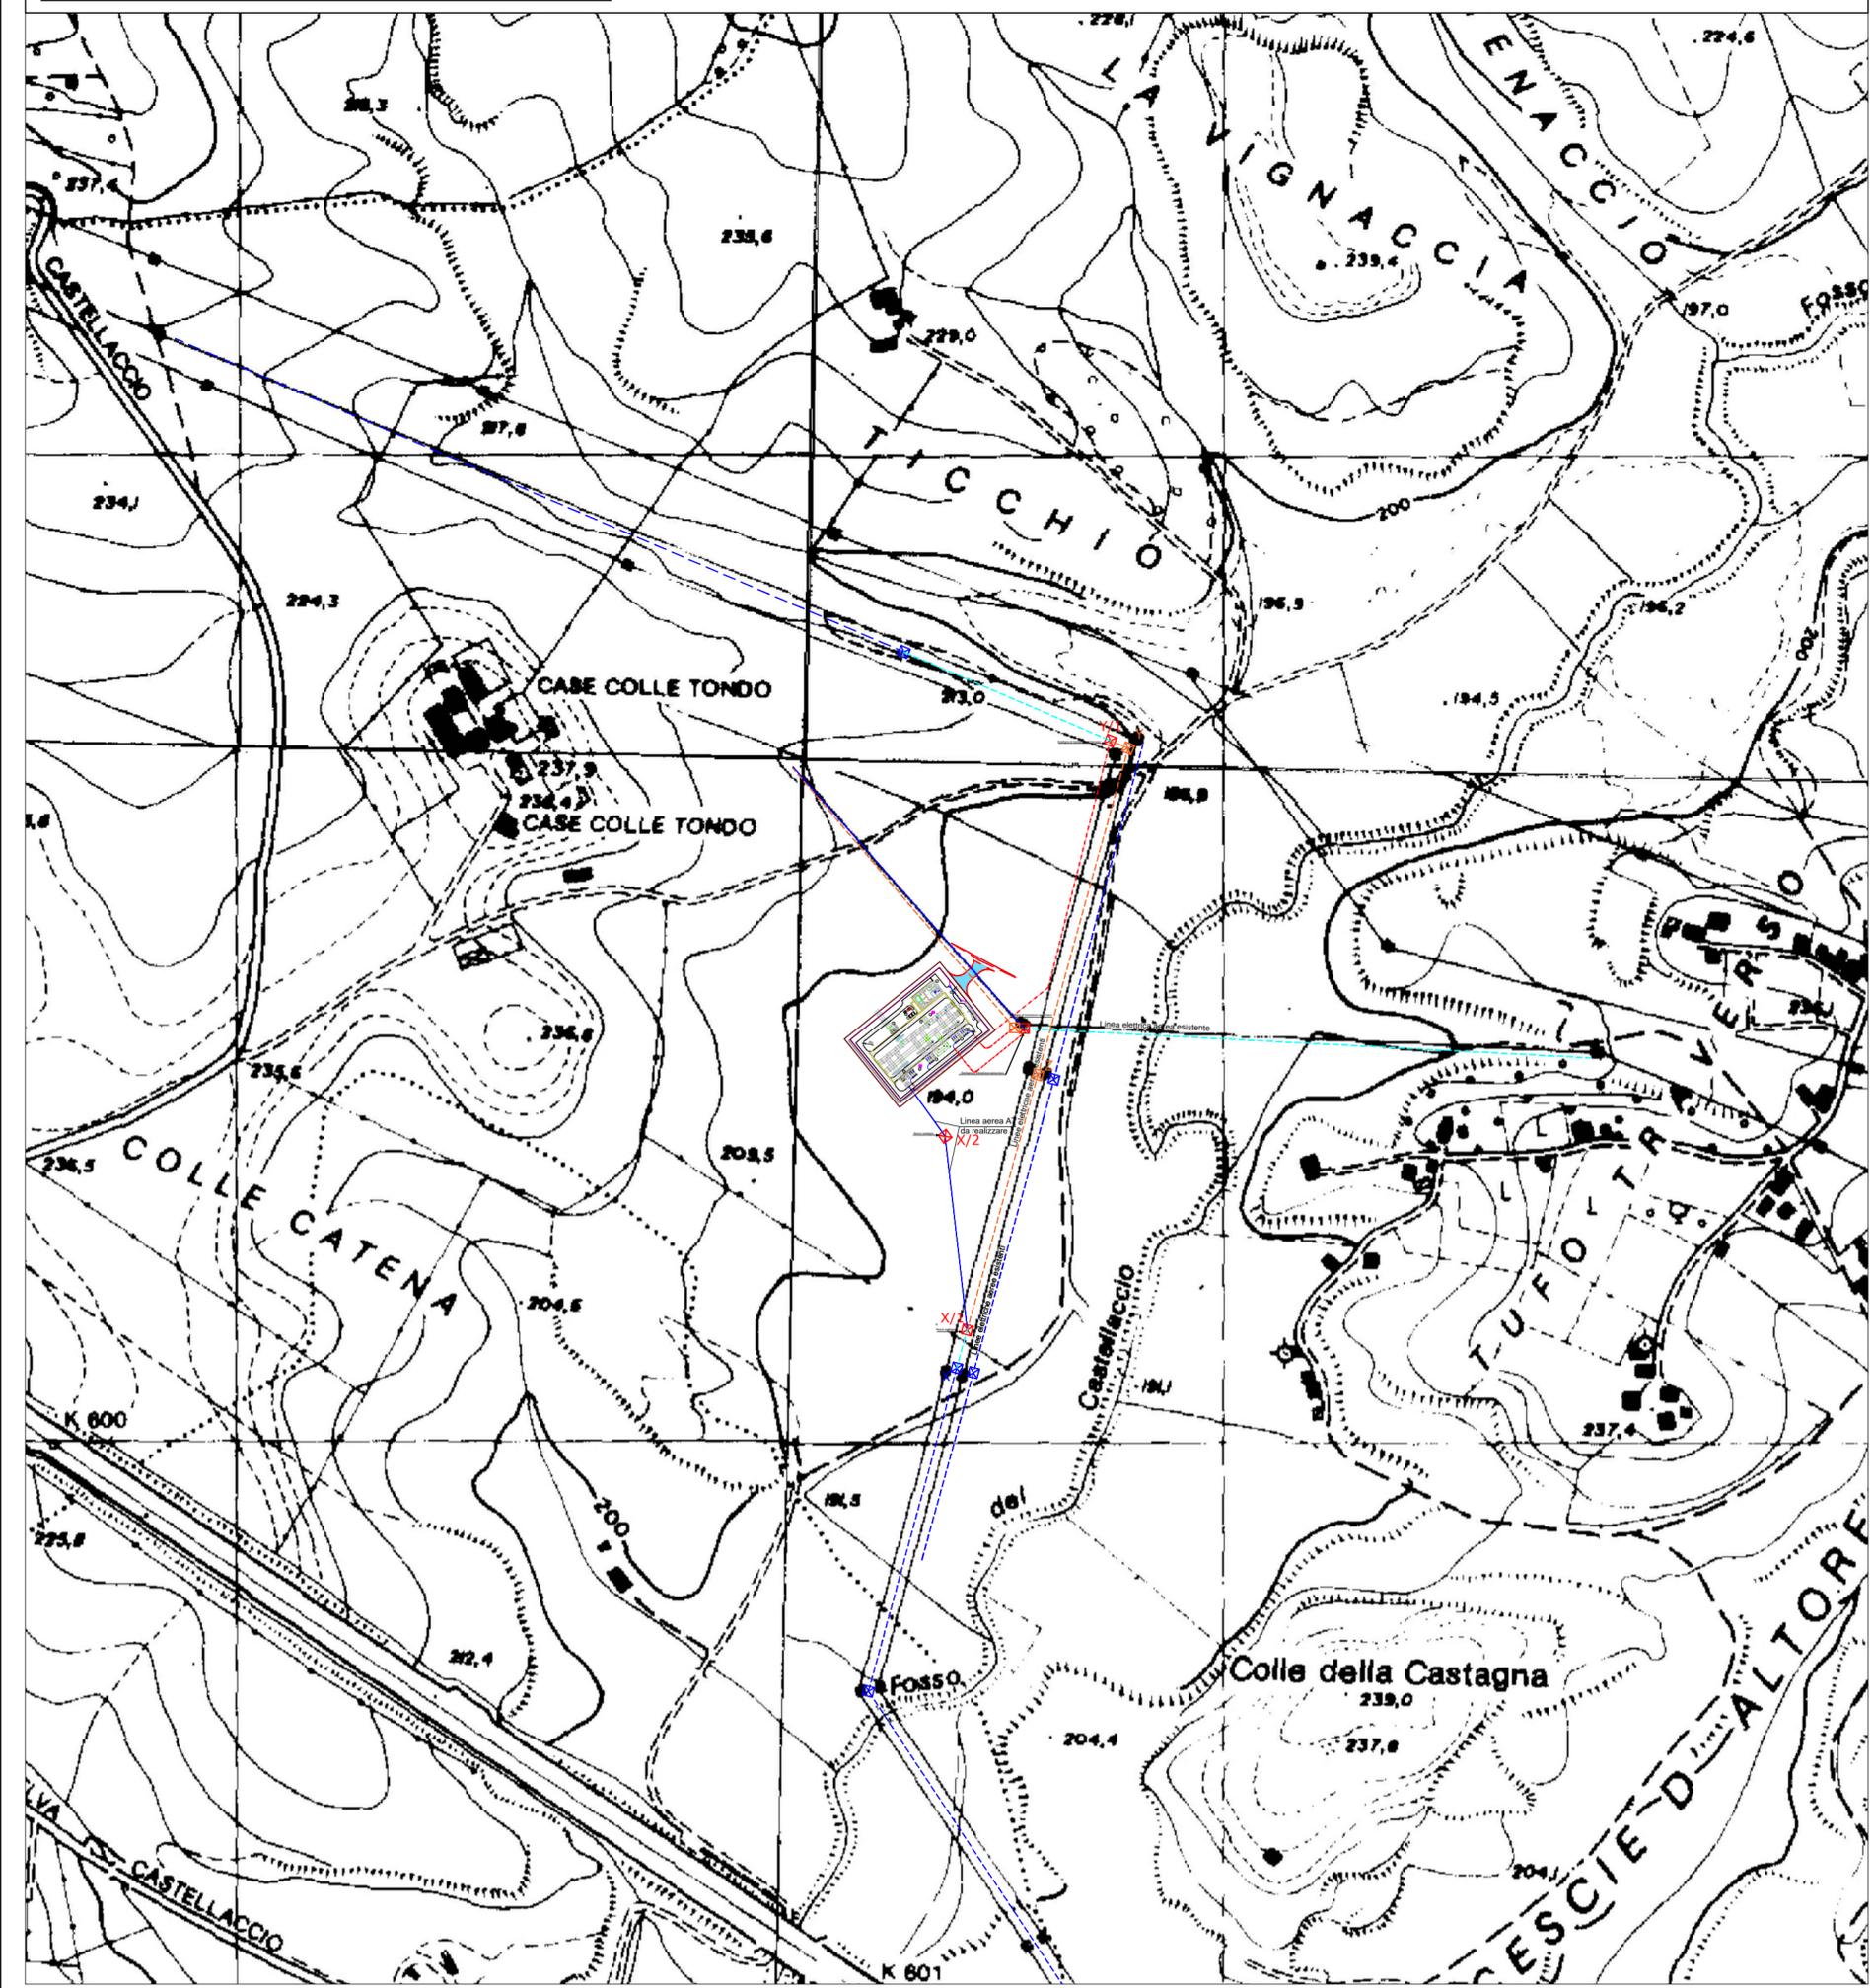

COMMITTENTE:



PALIANO SRL  
 Galleria Vintler, 17 - 39100 Bolzano  
 P.I.: 03128640210  
 Tel: 0039 02 45440820

PROGETTAZIONE:

**MATE System srl**

Via Papa Pio XII, n.8 - 70020 Cassano delle Murge (BA)  
 tel. +39 080 3072072  
 mail: info@matesystemsrl.it | pec: matesystem@pec.it

PROGETTISTA:  
 Dott. Ing. Francesco Ambron  
 (Direttore Tecnico)



LEGALE RAPPRESENTANTE:  
 Geom. Damiano Baldassarre



PD

PROGETTO DEFINITIVO

TRACCIATO DEGLI ELETTRODOTTI SU  
 COROGRAFIA CON ATTRAVERSAMENTI

Tavola: 10\_03  
 Filename: 202100606\_PTO\_10\_03

Data 1ª emissione: <b>Luglio 2021</b>	Redatto: TERLIZZI	Verificato: SPINELLI	Approvato: TERLIZZI	Scala: <b>1:5000</b>	Protocollo Tekne: <b>TKA729</b>
1 18/11/2021	TERLIZZI	SPINELLI	TERLIZZI		
2 22/09/2022	ADORNO	ADORNO	AMBRON		
3 23/12/2022	MEMEO	ADORNO	AMBRON		
4					