



# REGIONE LAZIO

## Comune di Paliano



### PROGETTO DEFINITIVO

PROGETTO DEFINITIVO PER LA REALIZZAZIONE DI UN IMPIANTO AGRIVOLTAICO A TERRA DELLA POTENZA DI PICCO PARI A 37.807,2 kWp INTEGRATO CON UN SISTEMA DI ACCUMULO DELLA POTENZA DI 12.000 kW E POTENZA IN IMMISSIONE PARI A 48.000 kW UBICATO NEL COMUNE DI PALIANO (FR) E DELLE OPERE CONNESSE NEL COMUNE DI ANAGNI (FR)

TITOLO

PTO Terna - Opere RTN benestariate  
SEZIONE DEL CAVIDOTTO AT INTERRATO

PROGETTAZIONE

PROPONENTE

 **STUDIO  
RINNOVABILI**

SR International S.r.l.  
C.so Vittorio Emanuele II, 282-284 - 00186 Roma  
Tel. 06 8079555 - Fax 06 80693106  
C.F e P.IVA 13457211004



ATON 27 S.r.l.

ATON 27 S.r.l.  
VIA EZIO MACCANI 54 - 38121 Trento (TN)  
C.F e P.IVA 02708670225  
PEC: aton27.srl@pec.it

Revisione	Data	Elaborato	Verificato	Approvato	Descrizione
00	15/07/2023	Ing. Lauretti	Ing. Bartolazzi	ATON 27 S.r.l.	SEZIONE DEL CAVIDOTTO AT INTERRATO

Codice Elaborato

**TCN-PLN-PTO-13B**

Scala


**varie**

Formato


-

LEGENDA:



-  LINEA 150 KV ST ESISTENTE
-  LINEA 150 KV DA DISMETTERE
-  NUOVO RACCORDO DI PROGETTO
-  NUOVI RACCORDI INTERRATI DI PROGETTO
-  LINEA 150 KV DA RITESARE
-  NUOVO TRALICCIO DI PROGETTO
-  TRALICCIO LINEA ESISTENTE
-  TRALICCIO LINEA ESISTENTE DA DISMETTERE

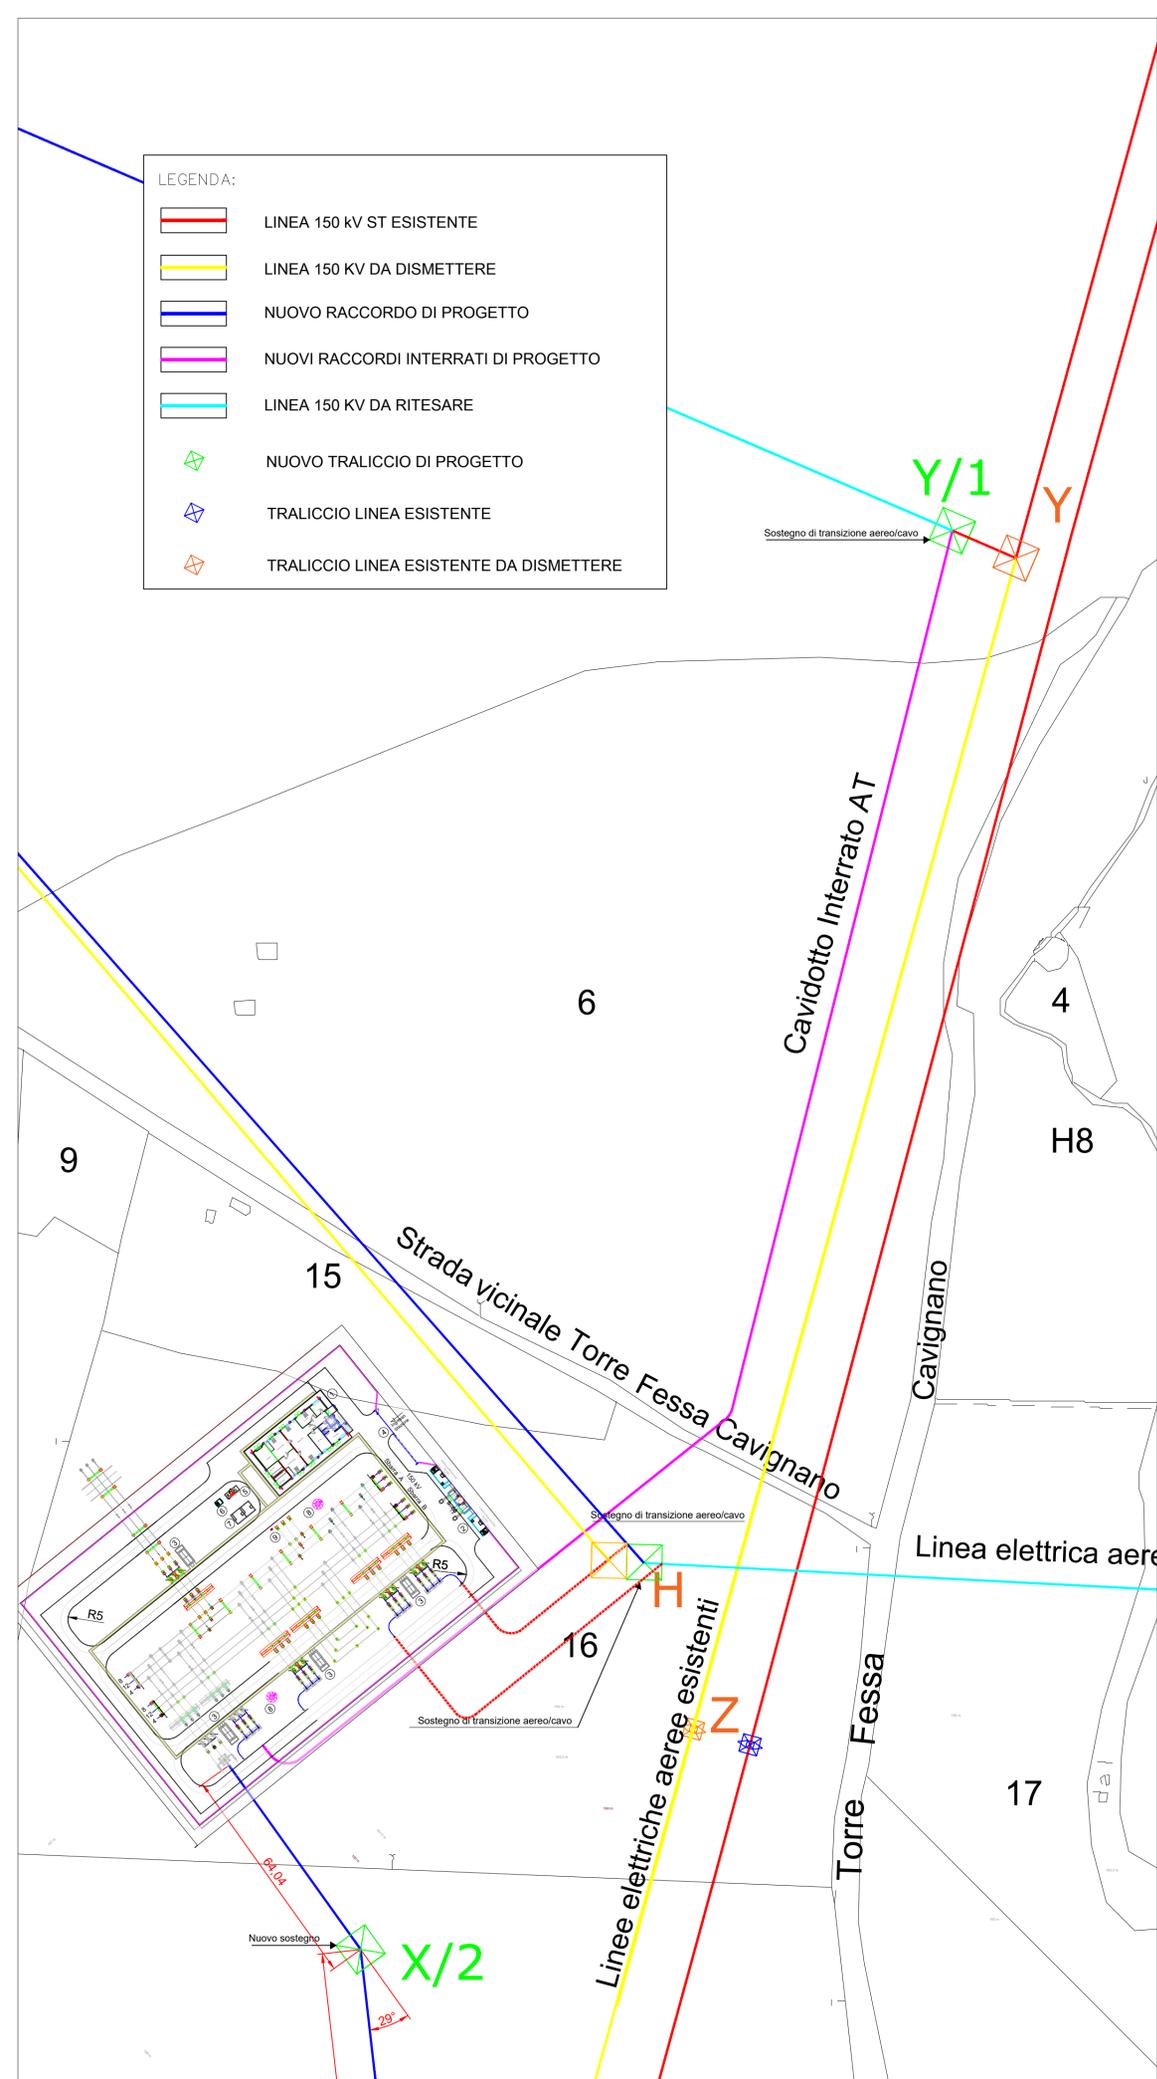

POSA CAVO AT SOTTO STRADA ASFALTATA

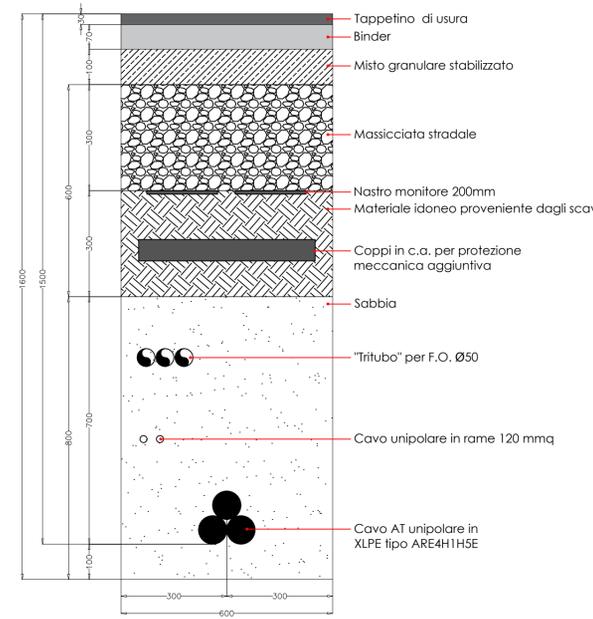

POSA CAVO AT SOTTO TERRENO VEGETALE

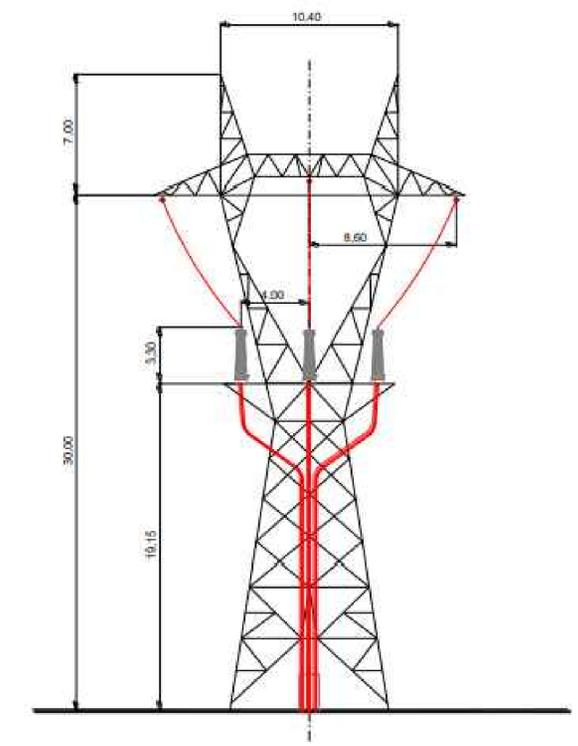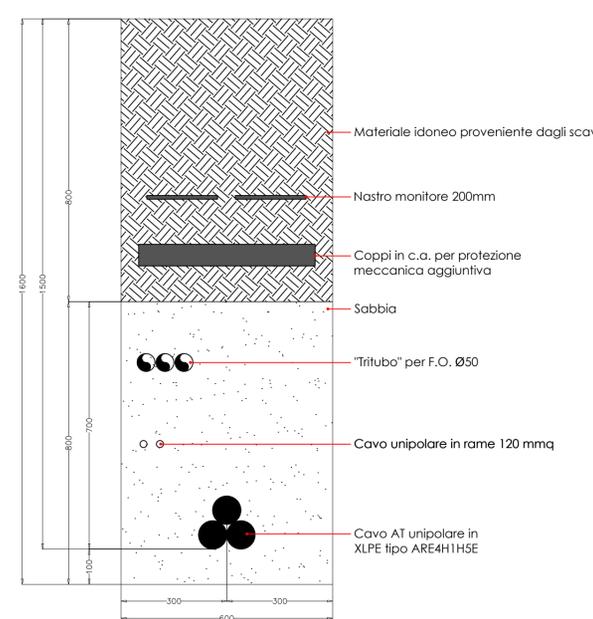



**CITTA' DI PALIANO**

**Impianto Agrovoltaico "Paliano"**  
 della potenza di 24 MW in AC e 24,16 MWp in DC  
**PROGETTO DEFINITIVO**



COMMITTENTE: **PALIANO SRL**  
 PALIANO SRL  
 Galleria Vintler, 17 - 39100 Bolzano  
 P.I.: 03128640210  
 Tel: 0039 02 45440820

PROGETTAZIONE: **MATE System srl**  
 Via Papa Pio XII, n.8 - 70020 Cassano delle Murge (BA)  
 tel. +39 080 3072072  
 mail: info@matesystemsrl.it | pec: matesystem@pec.it

PROGETTISTA: Dott. Ing. Francesco Ambron (Direttore Tecnico)  
 LEGALE RAPPRESENTANTE: Geom. Damiano Baldassarre



FRANCESCO AMBRON  
 Sez. A - 8904  
 70020 Cassano delle Murge, BA  
 P.I. 07560270721 - REA BA-667526



MATE SYSTEM srl  
 Via Papa Pio XII, n. 8  
 70020 Cassano delle Murge, BA  
 P.I. 07560270721 - REA BA-667526

<b>PD</b>	<b>SEZIONE DEL CAVIDOTTO AT INTERRATO</b>	Tavola: 13B_03
Data 1ª emissione: <b>Luglio 2021</b> Redatto: TERLIZZI Verificato: SPINELLI Approvato: TERLIZZI Scala: <b>Varie</b>		Protocollo Tekne: <b>TKA729</b>