



REGIONE LAZIO

Comune di Paliano



PROGETTO DEFINITIVO

PROGETTO DEFINITIVO PER LA REALIZZAZIONE DI UN IMPIANTO AGRIVOLTAICO A TERRA DELLA POTENZA DI PICCO PARI A 37.807,2 kWp INTEGRATO CON UN SISTEMA DI ACCUMULO DELLA POTENZA DI 12.000 kW E POTENZA IN IMMISSIONE PARI A 48.000 kW UBICATO NEL COMUNE DI PALIANO (FR) E DELLE OPERE CONNESSE NEL COMUNE DI ANAGNI (FR)

TITOLO

PTO Terna - Opere RTN benestriate
PARTICOLARE CANCELLI

PROGETTAZIONE

PROPONENTE

 **STUDIO
RINNOVABILI**

SR International S.r.l.
C.so Vittorio Emanuele II, 282-284 - 00186 Roma
Tel. 06 8079555 - Fax 06 80693106
C.F e P.IVA 13457211004



ATON 27 S.r.l.

ATON 27 S.r.l.
VIA EZIO MACCANI 54 - 38121 Trento (TN)
C.F e P.IVA 02708670225
PEC: aton27.srl@pec.it

Revisione	Data	Elaborato	Verificato	Approvato	Descrizione
00	15/07/2023	Ing. Lauretti	Ing. Bartolazzi	ATON 27 S.r.l.	PARTICOLARE CANCELLI

Codice Elaborato

TCN-PLN-PTO-16

Scala


1:25

Formato


-

Particolare cancelli


PROSPETTO

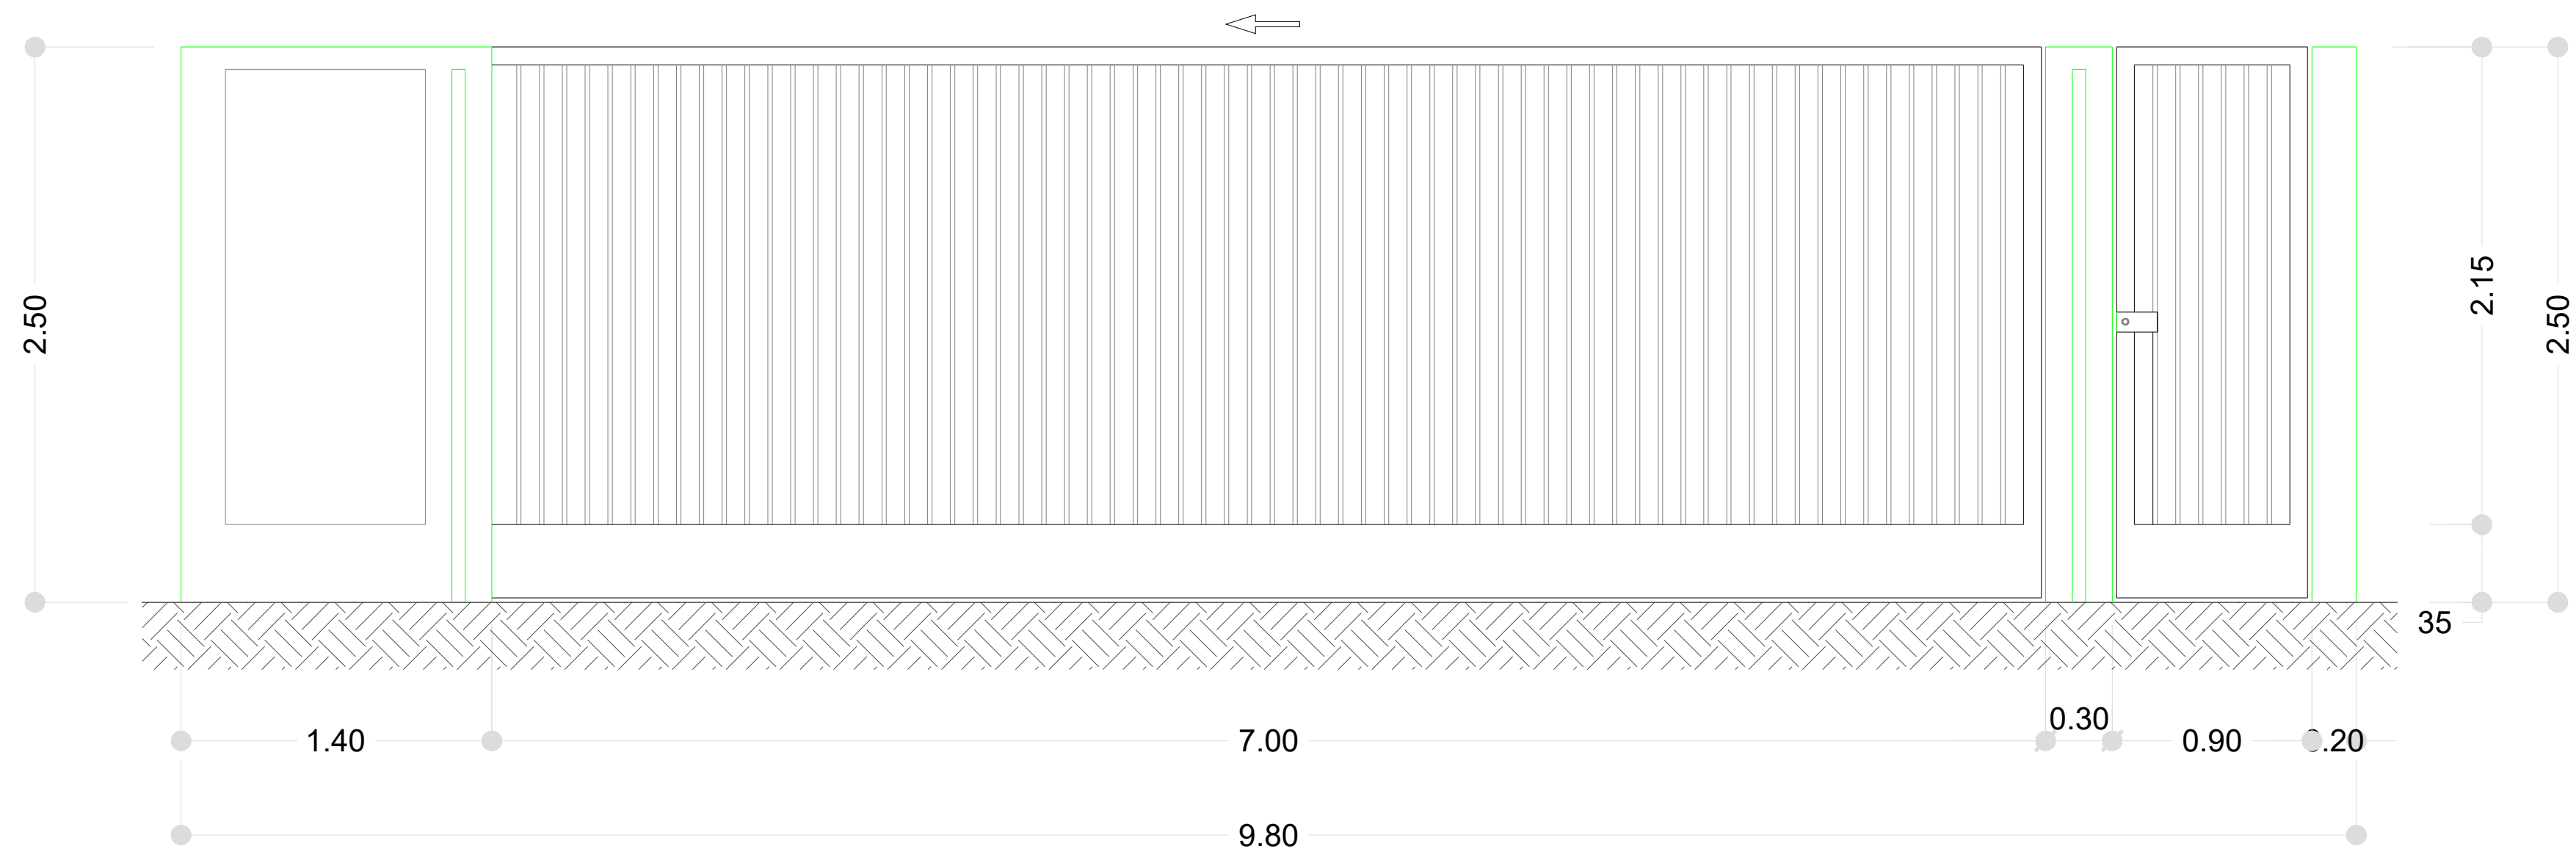


SEZIONE A-A

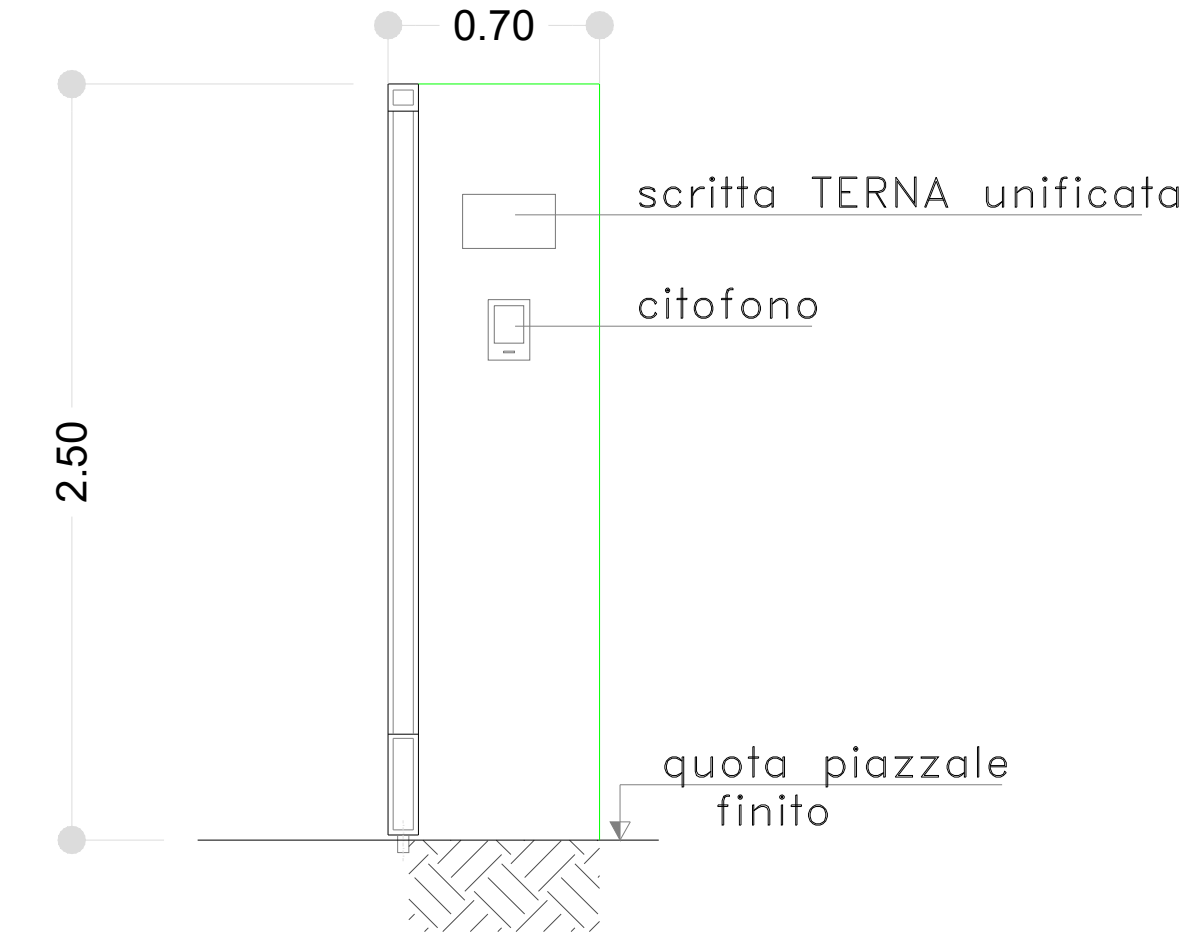

PIANTA

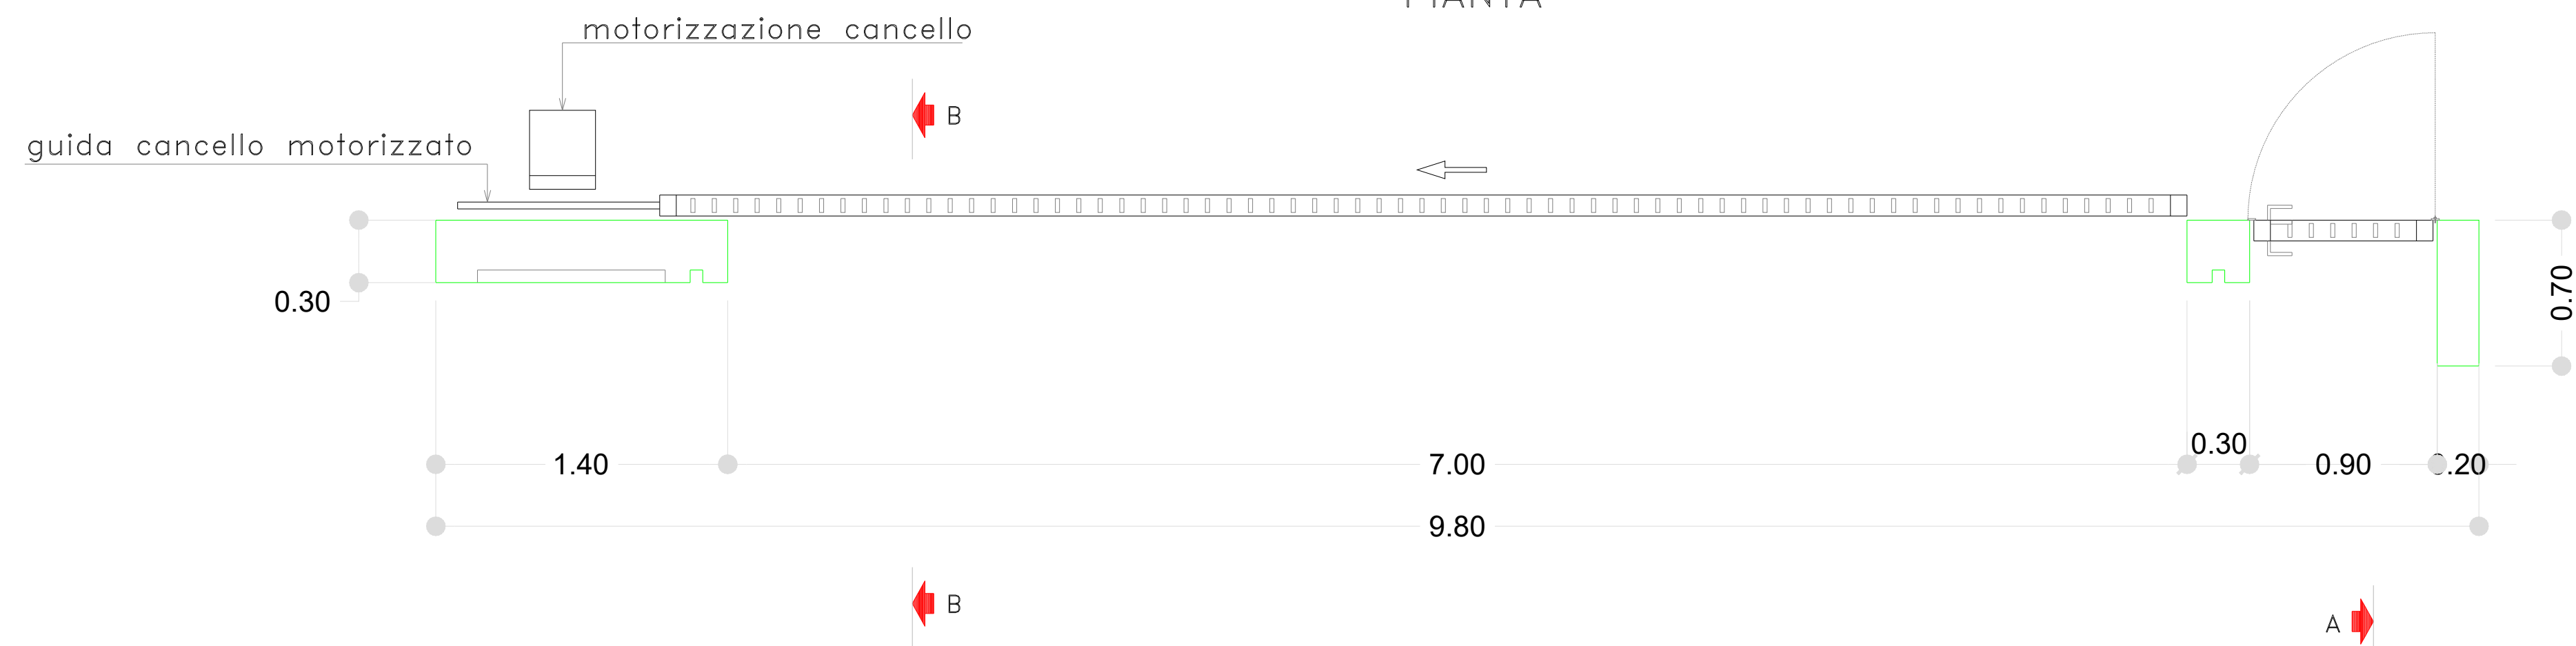

SEZIONE B-B

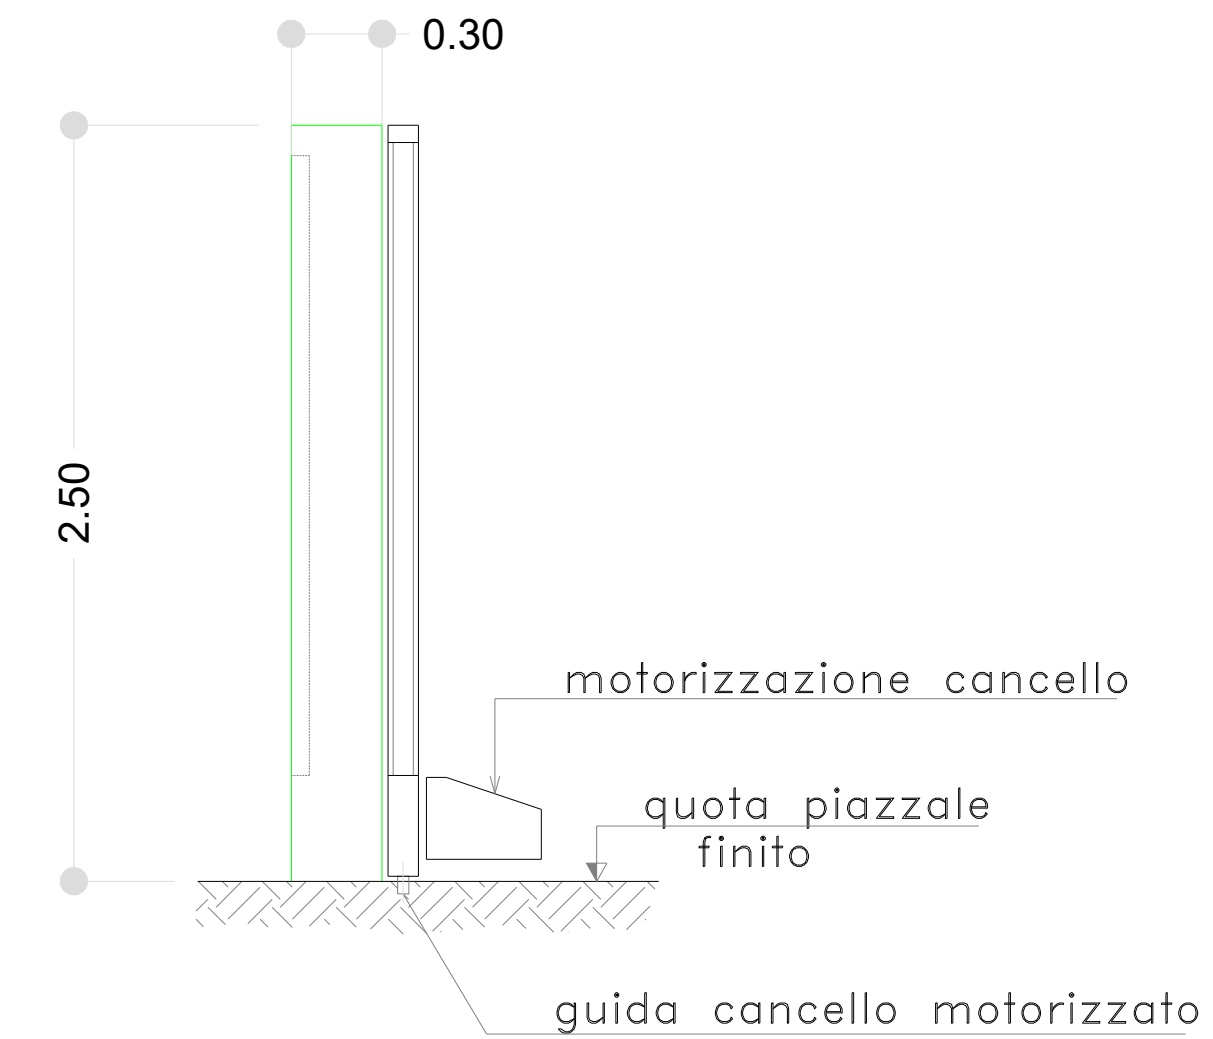

CITTA' DI PALIANO

Impianto Agrovoltaico
"Paliano"
della potenza di 24 MW in AC e 24,16 MWp in DC
PROGETTO DEFINITIVO

COMMITTENTE:



PALIANO SRL
Galleria Vintler, 17 - 39100 Bolzano
P.I.: 03128640210
Tel: 0039 02 45440820

PROGETTAZIONE:

MATE System Unipersonale srl

Via Papa Pio XII, n.8 - 70020 Cassano delle Murge (BA)
tel. +39 080 3072072
mail: info@matesystemsrl.it | pec: matesystem@pec.it

PROGETTISTA:

Dott. Ing. Antonio Terlizzi
(Direttore Tecnico)



LEGALE RAPPRESENTANTE:

Geom. Damiano Baldassarre

MATE SYSTEM
Unipersonale srl
Via PAPA PIO XII n. 8
70020 Cassano delle Murge - Bari-Italy
P.I. 07580270721 - REA BA-567526

Signature

PD PROGETTO DEFINITIVO		Particolare cancelli		Tavola: PTO_16_01	
Data 1ª emissione: Luglio 2021		Redatto: TERLIZZI	Verificato: SPINELLI	Approvato: TERLIZZI	Scala: 1:25
n. revisione		1	2	3	4
1		18/11/2021	TERLIZZI	SPINELLI	TERLIZZI
2					
3					
4					
Protocollo Tekne:					TKA729