



# REGIONE LAZIO

## Comune di Paliano



### PROGETTO DEFINITIVO


PROGETTO DEFINITIVO PER LA REALIZZAZIONE DI UN IMPIANTO AGRIVOLTAICO A TERRA DELLA POTENZA DI PICCO PARI A 37.807,2 kWp INTEGRATO CON UN SISTEMA DI ACCUMULO DELLA POTENZA DI 12.000 kW E POTENZA IN IMMISSIONE PARI A 48.000 kW UBICATO NEL COMUNE DI PALIANO (FR) E DELLE OPERE CONNESSE NEL COMUNE DI ANAGNI (FR)

TITOLO Elettrodotto "CP Colleferro - CP Anagni" - PTO Terna benestariato  
Inquadramento territoriale delle opere su base catastale - Comune di Paliano (FR)

PROGETTAZIONE	PROPONENTE
 <p>SR International S.r.l. C.so Vittorio Emanuele II, 282-284 - 00186 Roma Tel. 06 8079555 - Fax 06 80693106 C.F e P.IVA 13457211004</p> 	<div style="border: 1px solid black; padding: 5px; display: inline-block;">ATON 27 S.r.l.</div> <p>ATON 27 S.r.l. VIA EZIO MACCANI 54 - 38121 Trento (TN) C.F e P.IVA 02708670225 PEC: aton27.srl@pec.it</p>

Revisione	Data	Elaborato	Verificato	Approvato	Descrizione
00	15/07/2023	Ing. Lauretti	Ing. Bartolazzi	ATON 27 S.r.l.	Inquadramento territoriale base catastale

Codice Elaborato <b>TCN-PLN-PTO-E-04B</b>	Scala <b>1:2.000</b>	Formato <b>-</b>
--	-------------------------	---------------------

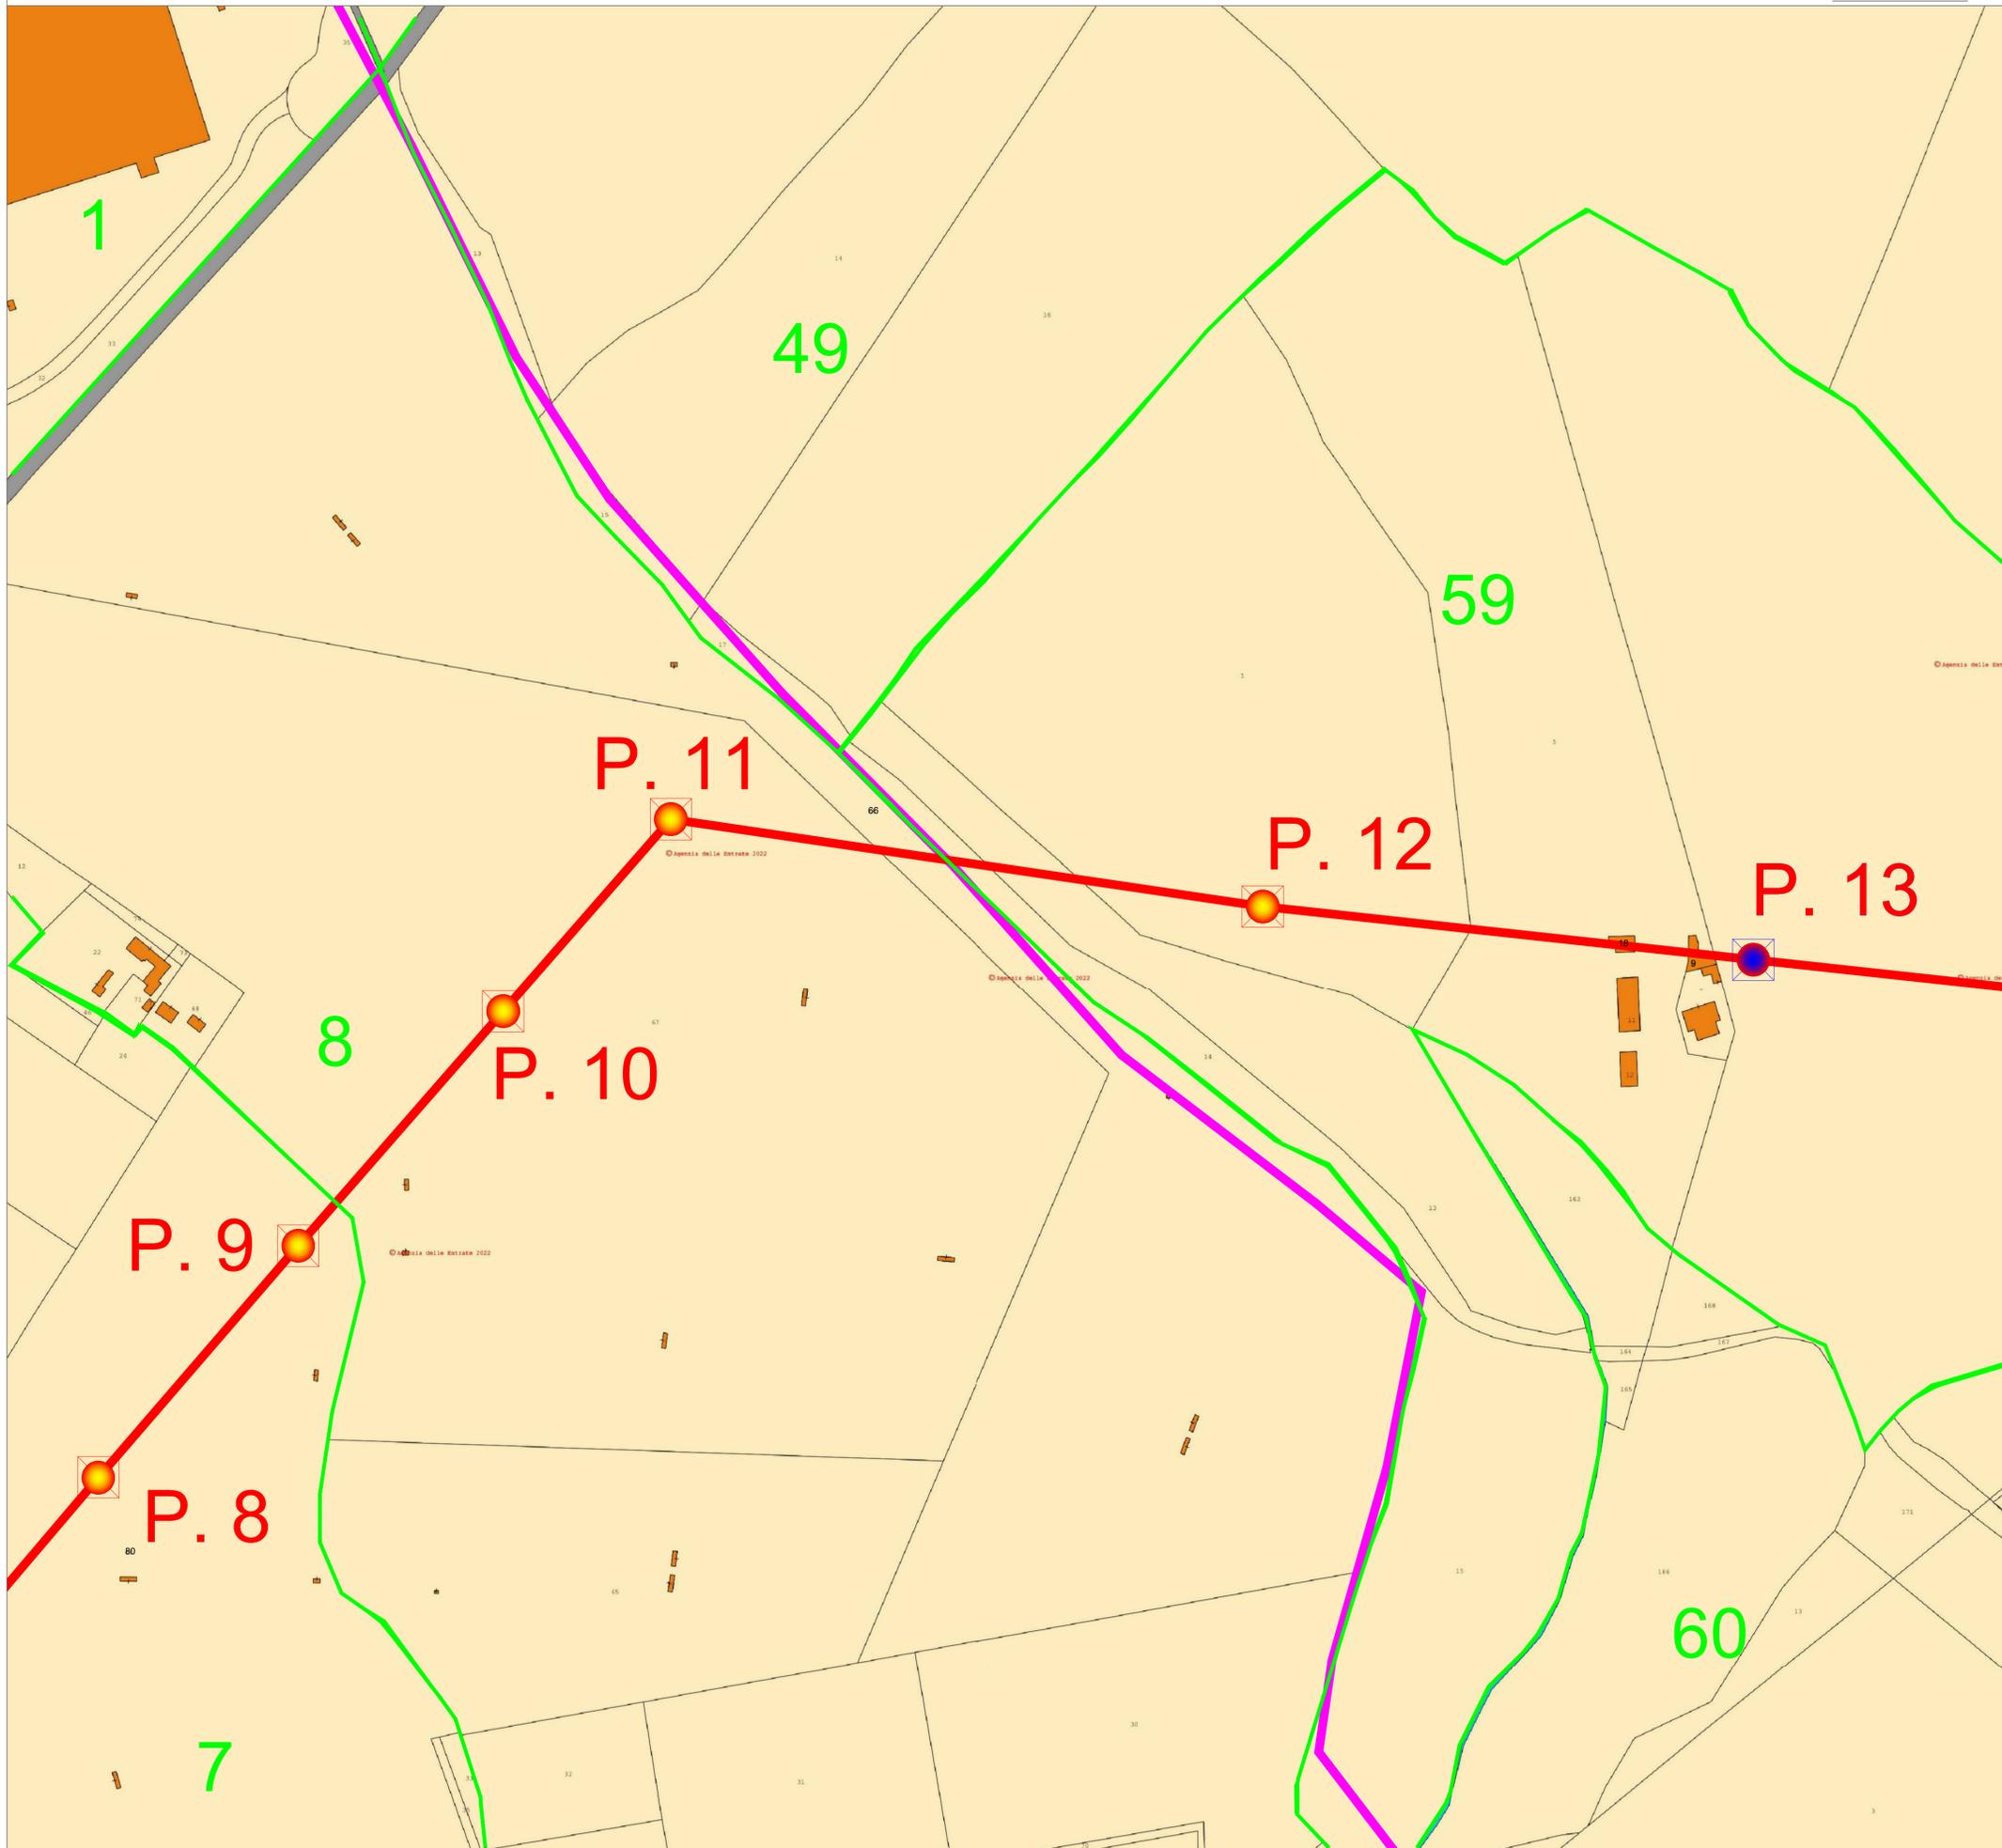

Legenda

- Elettrodotto AT di progetto
- Confini comunali - Anagni (FR)
- Confini comunali - Paliano (FR)
- Confini comunali - Colleferro (RM)
- Confini fogli catastali
- P. X Denominazione sostegno dell'elettrodotto
- Sostegno esistente dell'elettrodotto
- Sostegno dell'elettrodotto da sostituire
- SE non RTN e Cabina Primaria "Anagni"
- SE non RTN e Cabina Primaria "Colleferro"

Quadro di unione tavole





**CITTA' DI PALIANO**

**Impianto Agrovoltaiico "Paliano"**  
 della potenza di 24 MW in AC e 24,16 MWp in DC  
 e opere di connessione alla RTN previste anche nei  
 comuni di Colleferro (RM) e Anagni (FR)  
**PROGETTO DEFINITIVO**

COMMITTENTE:



**PALIANO SRL**  
 GALERIA VINTIER, 17 - 39100 Bolzano  
 P.I.: 03128640210  
 Tel: 0039 02 45440820

PROGETTAZIONE:

**MATE System Unipersonale srl**  
 Via Papa Pio XII, n.8 - 70020 Cassano delle Murge (BA)  
 tel. +39 080 3072072  
 mail: info@matesystemsrl.it | pec: matesystem@pec.it

PROGETTISTA:

Dott. Ing. Francesco Ambron  
 (Direttore Tecnico)



LEGALE RAPPRESENTANTE:

Geom. Damiano Baldassarre




**PTO**  
 ELETTRODOTTO

**INQUADRAMENTO TERRITORIALE DELLE OPERE  
 SU BASE CATASTALE - Comune di Paliano (FR)**

Tavola:  
 PTO\_04B-02\_CatastalePaliano  
 Filename:  
 202100606\_PTO\_04B-02.pdf

Data 1ª emissione:	Redatto:	Verificato:	Approvato:	Scala:	
Febbraio 2022	SPINELLI ADORNO	AMBRON CIRROTTOLA	AMBRON AMBRON	1:2.000	
21 Settembre 2022					Protocollo Mate System:
					202100606

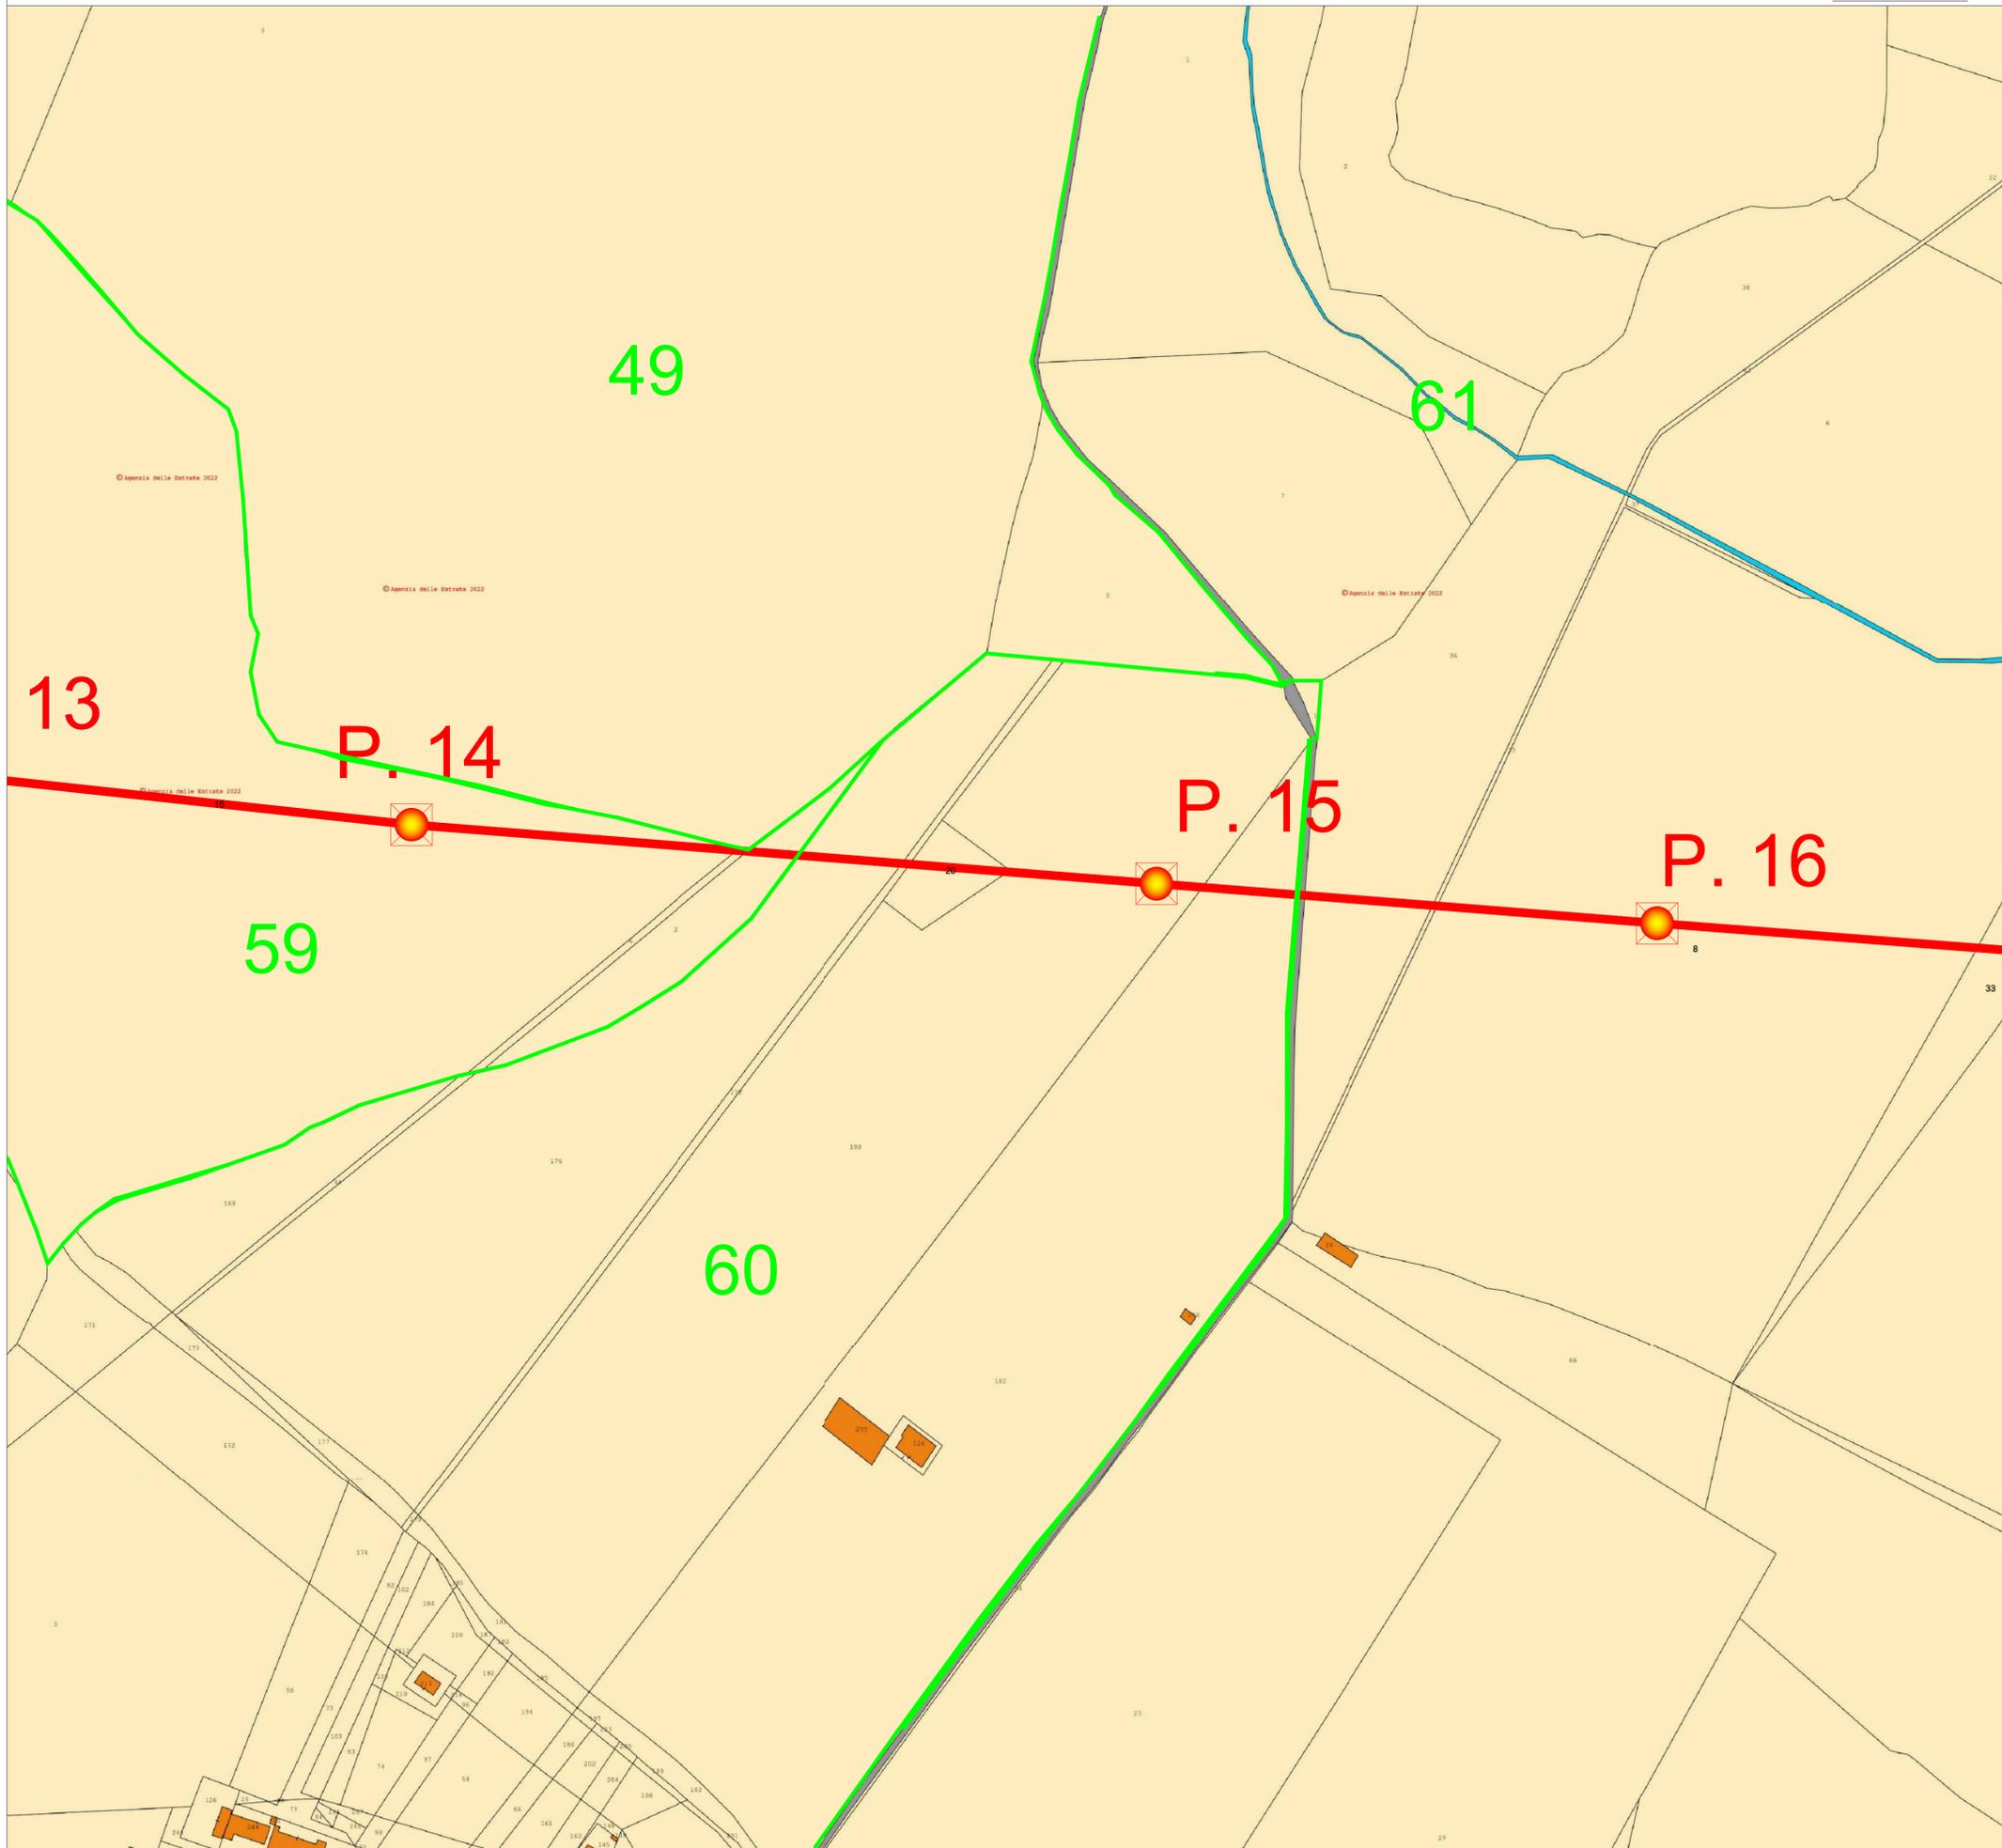

Legenda

- Elettrodotto AT di progetto
- Confini comunali - Anagni (FR)
- Confini comunali - Paliano (FR)
- Confini comunali - Colleferro (RM)
- Confini fogli catastali
- P. X Denominazione sostegno dell'elettrodotto
- Sostegno esistente dell'elettrodotto
- Sostegno dell'elettrodotto da sostituire
- SE non RTN e Cabina Primaria "Anagni"
- SE non RTN e Cabina Primaria "Colleferro"

Quadro di unione tavole





**CITTA' DI PALIANO**

**Impianto Agrovoltaiico "Paliano"**  
 della potenza di 24 MW in AC e 24,16 MWp in DC  
 e opere di connessione alla RTN previste anche nei  
 comuni di Colleferro (RM) e Anagni (FR)  
**PROGETTO DEFINITIVO**



COMMITTENTE:



**PALIANO SRL**

PALIANO SRL  
 Galleria Vintler, 17 - 39100 Bolzano  
 P.I.: 03128640210  
 Tel: 0039 02 45440820

PROGETTAZIONE:

**MATE System Unipersonale srl**

Via Papa Pio XII, n.8 - 70020 Cassano delle Murge (BA)  
 tel. +39 080 3072072  
 mail: info@matesystemsrl.it | pec: matesystem@pec.it

PROGETTISTA:

Dott. Ing. Francesco Ambron  
(Direttore Tecnico)



LEGALE RAPPRESENTANTE:  
 Geom. Damiano Baldassarre



**PTO**

ELETTRODOTTO

**INQUADRAMENTO TERRITORIALE DELLE OPERE  
 SU BASE CATASTALE - Comune di Paliano (FR)**


Tavola:  
 PTO\_04B-02\_CatastalePaliano

Filename:  
 202100606\_PTO\_04B-02.pdf

Protocollo Mate System:

Data 1ª emissione:	Redatto:	Verificato:	Approvato:	Scala:	
Febbraio 2022	SPINELLI ADORNO	AMBRON CIRROTTOLA	AMBRON AMBRON	1:2.000	
1	2	3	4		

**202100606**

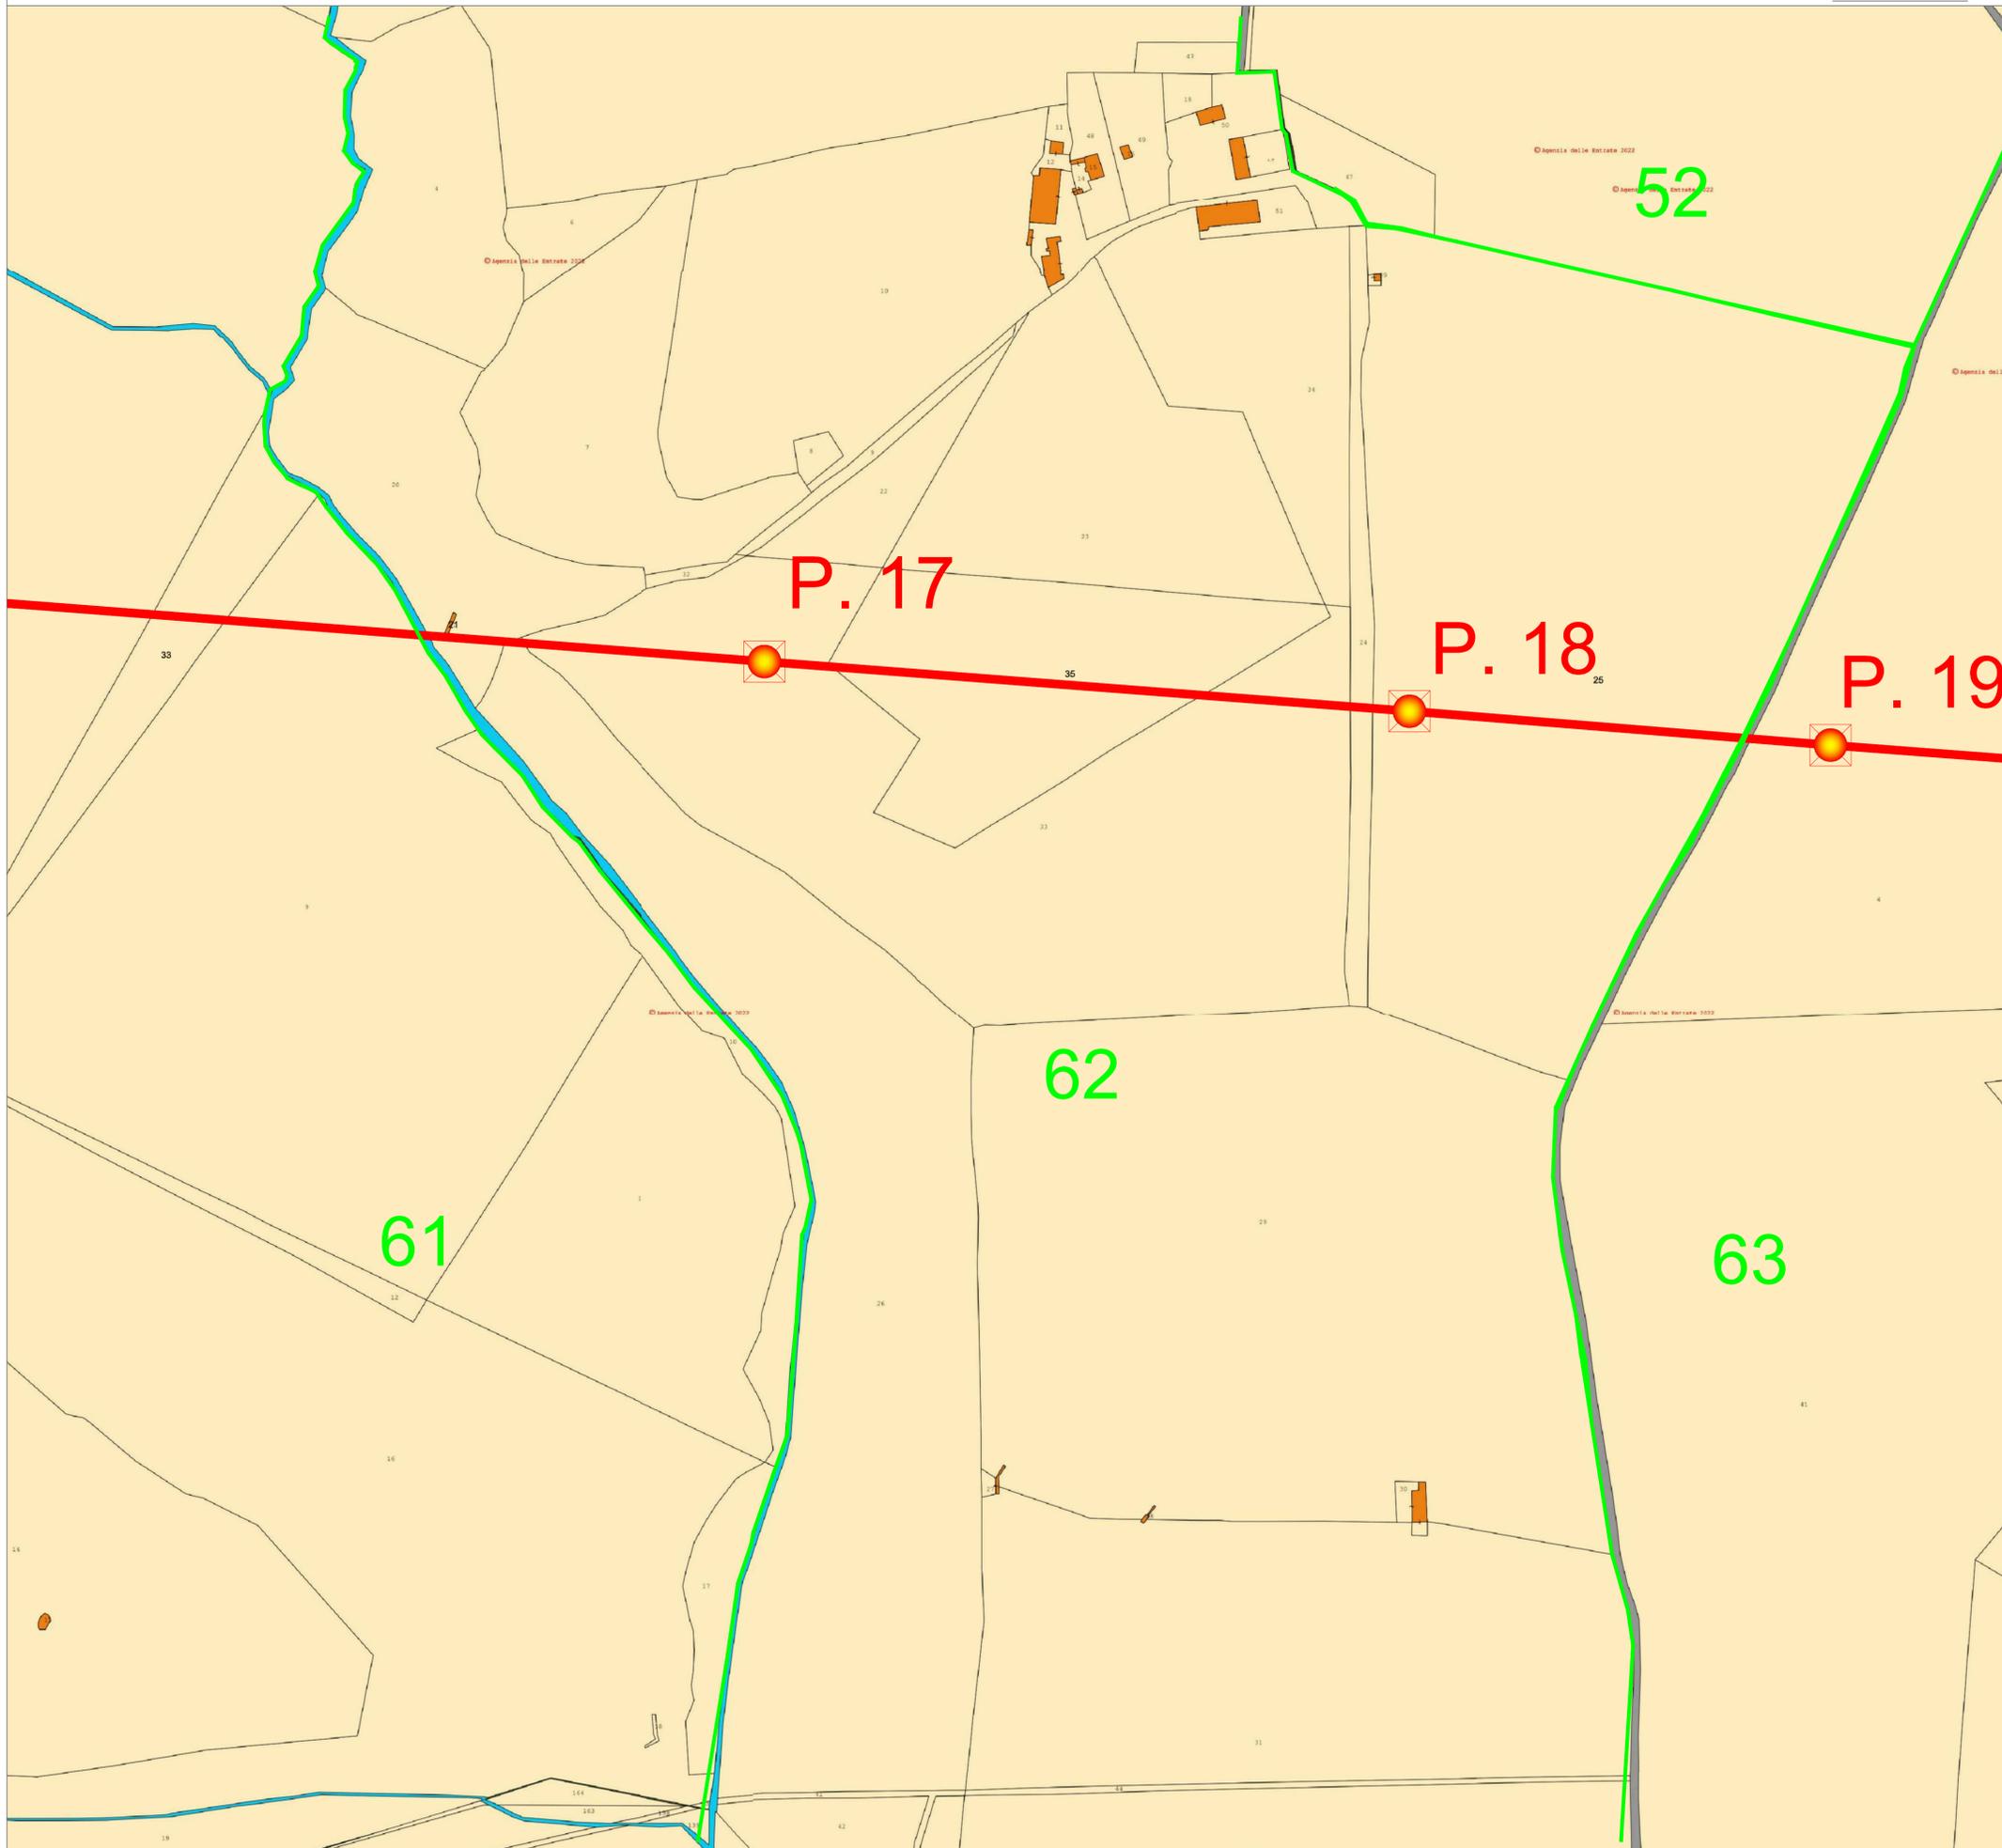

Legenda

- Elettrodotto AT di progetto
- Confini comunali - Anagni (FR)
- Confini comunali - Paliano (FR)
- Confini comunali - Colferro (RM)
- Confini fogli catastali
- Denominazione sostegno dell'elettrodotto
- Sostegno esistente dell'elettrodotto
- Sostegno dell'elettrodotto da sostituire
- SE non RTN e Cabina Primaria "Anagni"
- SE non RTN e Cabina Primaria "Colferro"

Quadro di unione tavole





**CITTA' DI PALIANO**

**Impianto Agrovoltaico "Paliano"**  
 della potenza di 24 MW in AC e 24,16 MWp in DC  
 e opere di connessione alla RTN previste anche nei  
 comuni di Colferro (RM) e Anagni (FR)  
**PROGETTO DEFINITIVO**



COMMITTENTE:



**PALIANO SRL**

PALIANO SRL  
 Galleria Vintler, 17 - 39100 Bolzano  
 P.I.: 03128640210  
 Tel: 0039 02 45440820

PROGETTAZIONE:



**MATE System Unipersonale srl**

Via Papa Pio XII, n.8 - 70020 Cassano delle Murge (BA)  
 tel. +39 080 3072072  
 mail: info@matesystemsrl.it | pec: matesystem@pec.it

LEGALE RAPPRESENTANTE:  
 Geom. Damiano Baldassarre

PROGETTISTA:  
 Dott. Ing. Francesco Ambron  
 (Direttore Tecnico)



LEGALE RAPPRESENTANTE:  
 Geom. Damiano Baldassarre



**PTO**

ELETTRODOTTO

**INQUADRAMENTO TERRITORIALE DELLE OPERE  
 SU BASE CATASTALE - Comune di Paliano (FR)**


Tavola:  
 PTO\_04B-02\_CatastalePaliano

Filename:  
 202100606\_PTO\_04B-02.pdf

Protocollo Mate System:

Data 1ª emissione:	Redatto:	Verificato:	Approvato:	Scala:	
Febbraio 2022	SPINELLI ADORNO	AMBRON CIRROTTOLA	AMBRON AMBRON	1:2.000	
2					
3					
4					

202100606

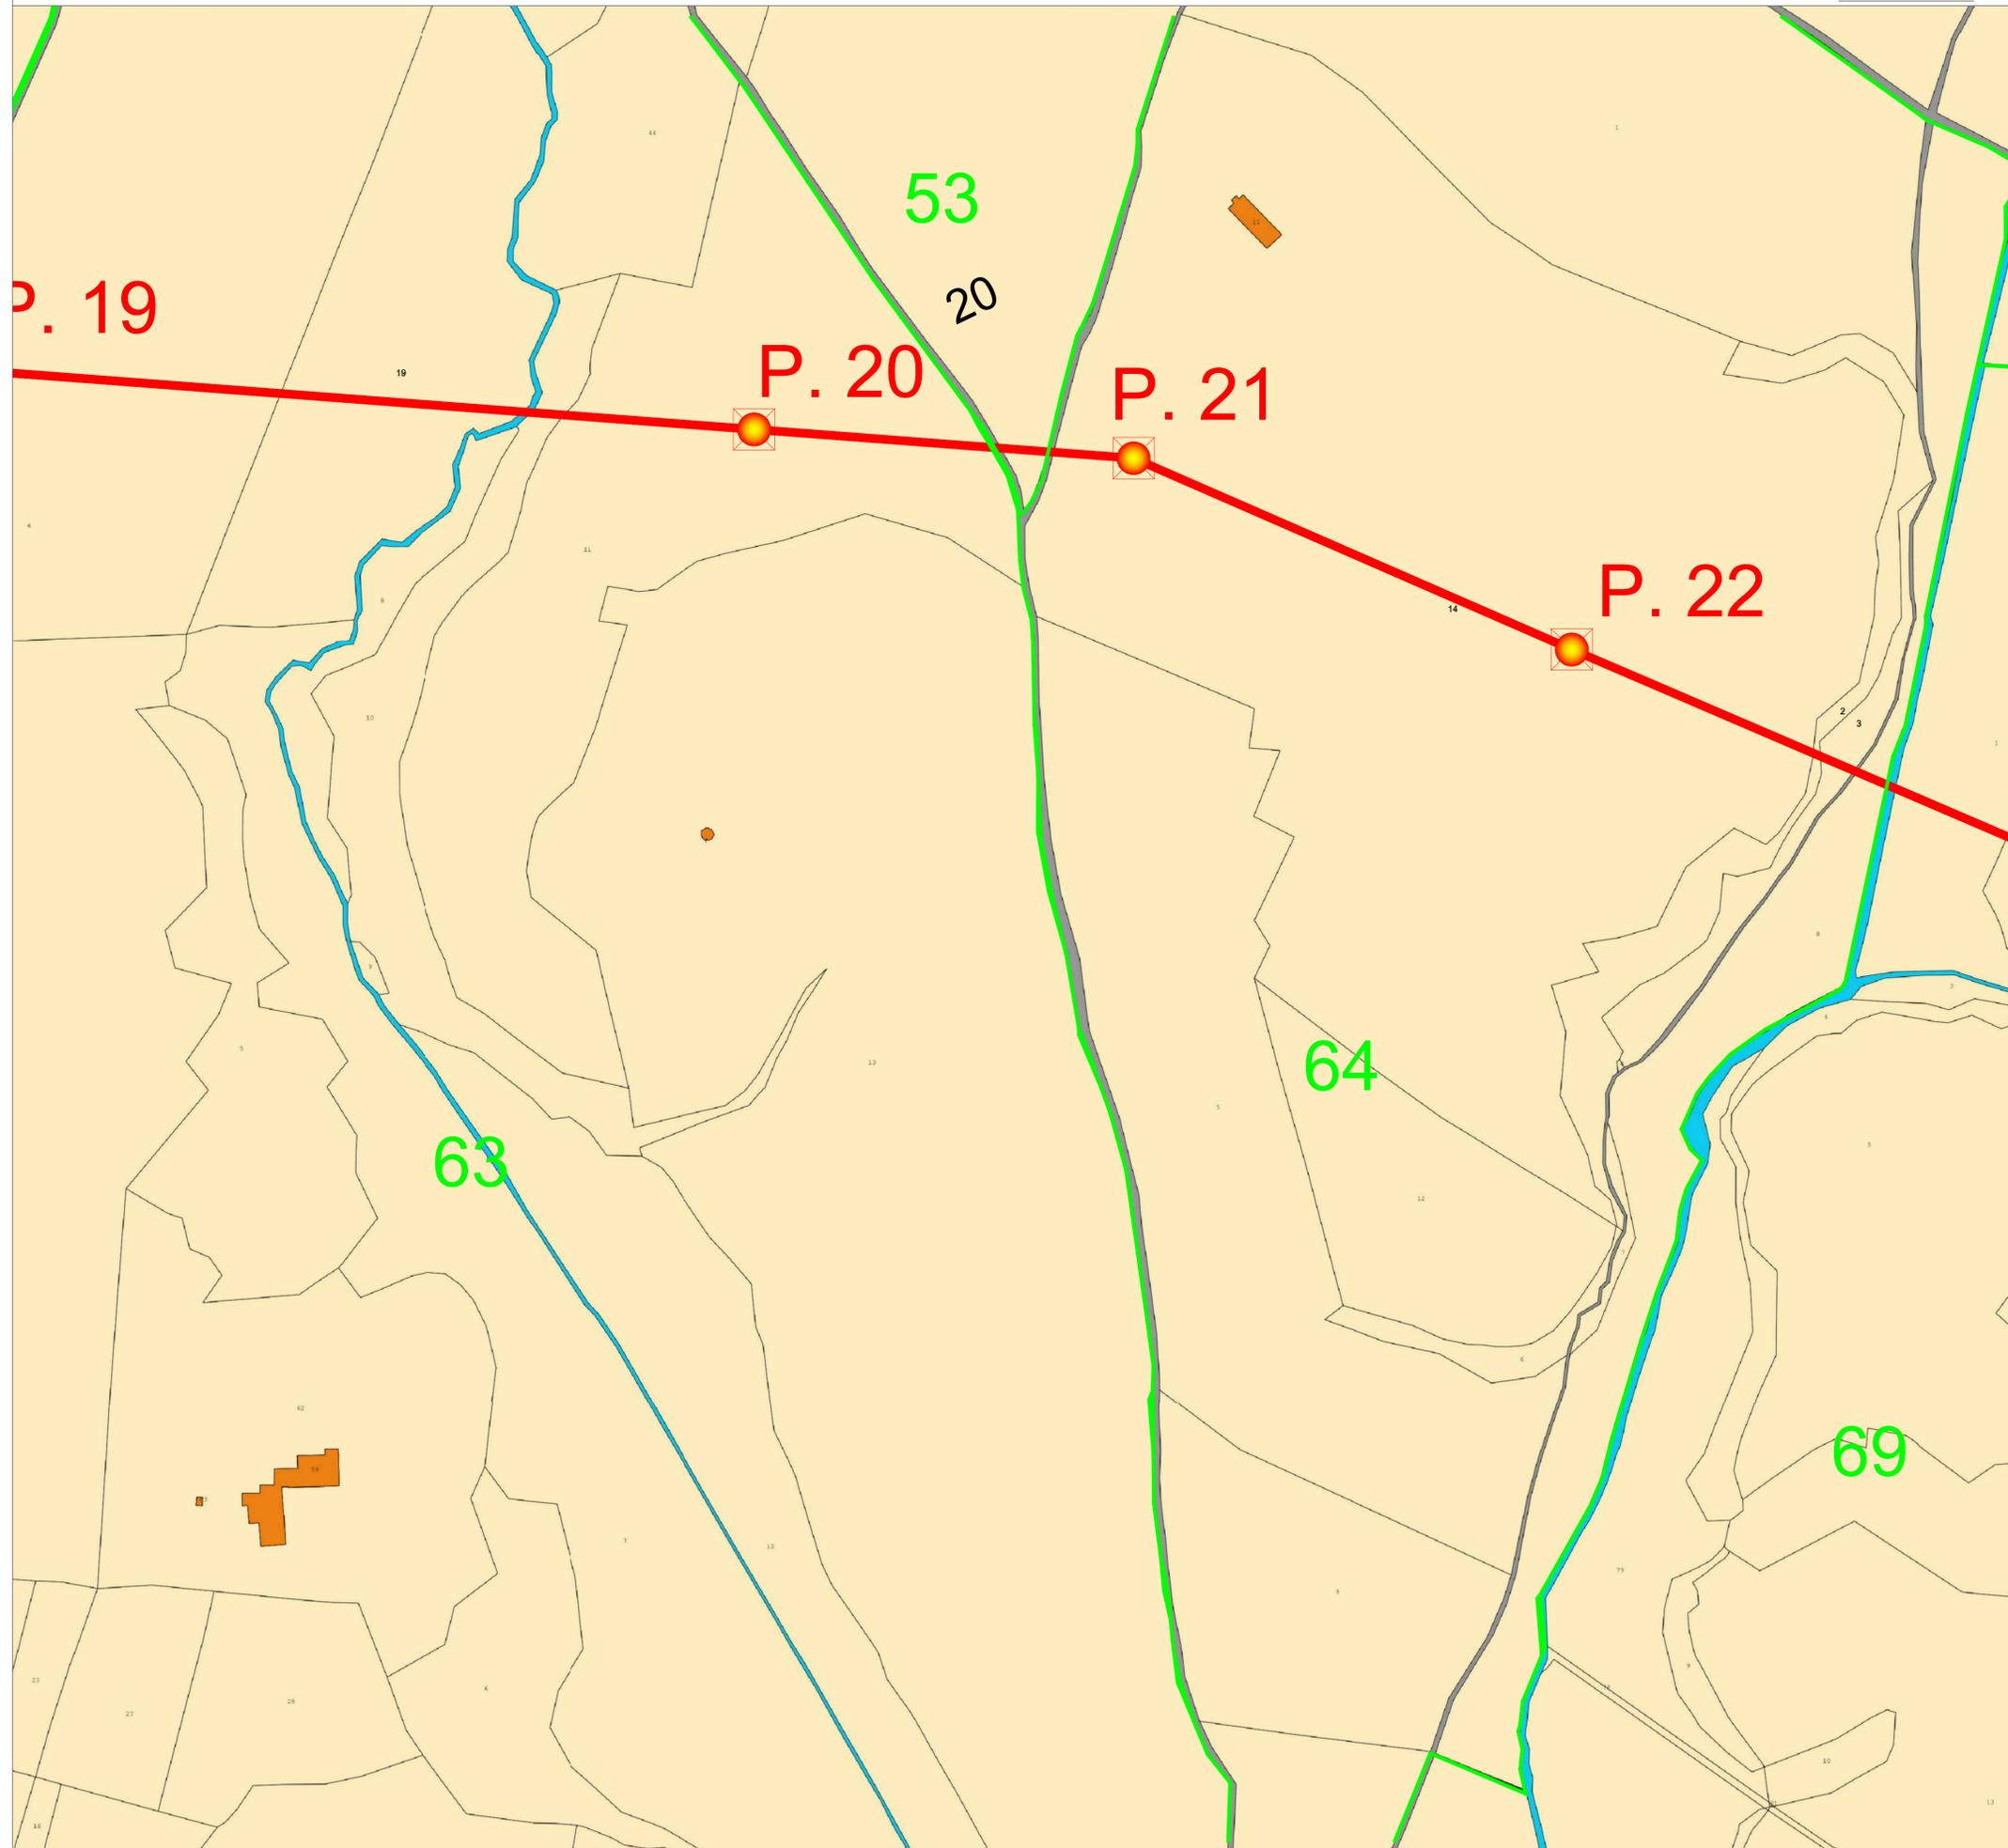

Legenda

-  Elettrodotto AT di progetto
-  Confini comunali - Anagni (FR)
-  Confini comunali - Paliano (FR)
-  Confini comunali - Colleferro (RM)
-  Confini fogli catastali
-  P. X Denominazione sostegno dell'elettrodotto
-  Sostegno esistente dell'elettrodotto
-  Sostegno dell'elettrodotto da sostituire
-  SE non RTN e Cabina Primaria "Anagni"
-  SE non RTN e Cabina Primaria "Colleferro"

Quadro di unione tavole





**CITTA' DI PALIANO**

**Impianto Agrovoltaico "Paliano"**  
 della potenza di 24 MW in AC e 24,16 MWp in DC  
 e opere di connessione alla RTN previste anche nei  
 comuni di Colleferro (RM) e Anagni (FR)  
**PROGETTO DEFINITIVO**



COMMITTENTE:



**PALIANO SRL**

PALIANO SRL  
 Galleria Vintler, 17 - 39100 Bolzano  
 P.I.: 03128640210  
 Tel: 0039 02 45440820

PROGETTAZIONE:

**MATE System Unipersonale srl**

Via Papa Pio XII, n.8 - 70020 Cassano delle Murge (BA)  
 tel. +39 080 3072072  
 mail: info@matesystemsrl.it | pec: matesystem@pec.it

LEGALE RAPPRESENTANTE:  
 Geom. Damiano Baldassarre



PROGETTISTA:  
 Dott. Ing. Francesco Ambron  
 (Direttore Tecnico)





**PTO**

ELETTRODOTTO

**INQUADRAMENTO TERRITORIALE DELLE OPERE  
 SU BASE CATASTALE - Comune di Paliano (FR)**


Tavola:  
 PTO\_04B-02\_CatastalePaliano

Filename:  
 202100606\_PTO\_04B-02.pdf

Protocollo MATE System:

Data 1ª emissione:	Redatto:	Verificato:	Approvato:	Scala:	
Febbraio 2022	SPINELLI ADORNO	AMBRON CIRROTTOLA	AMBRON AMBRON	1:2.000	
21 Settembre 2022					
22					
23					
24					

202100606

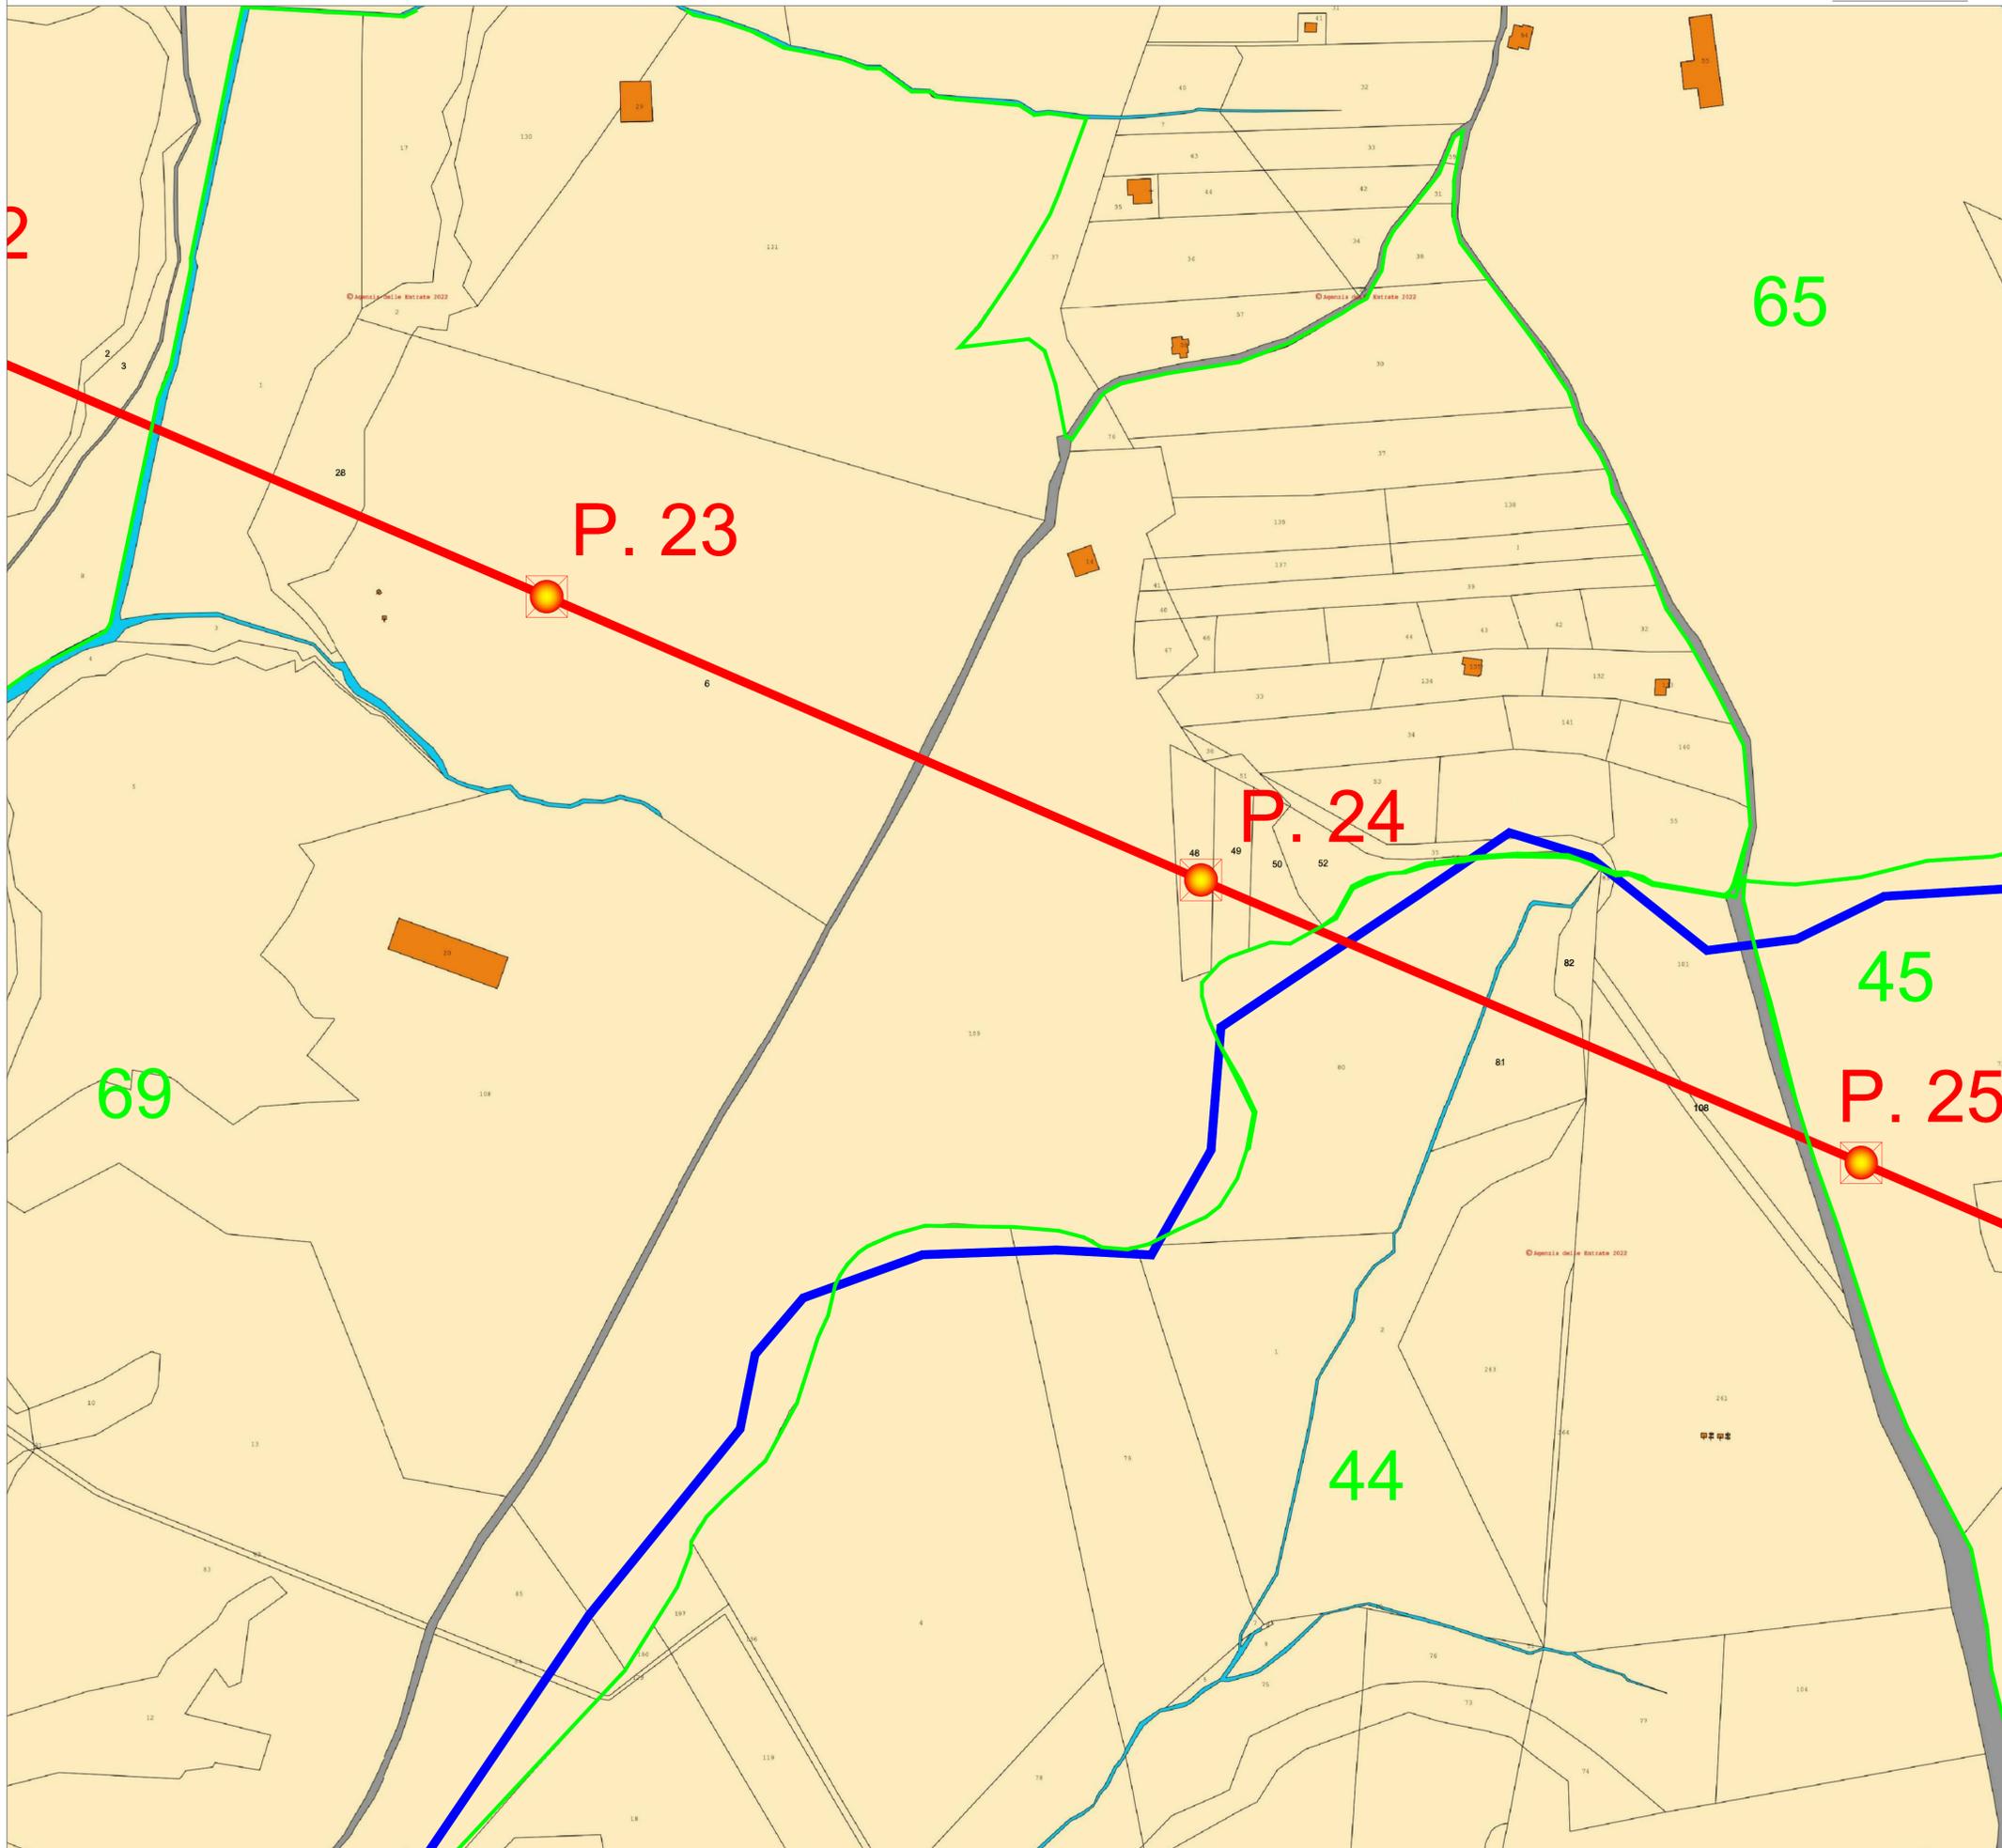

Legenda

- Elettrodotto AT di progetto
- Confini comunali - Anagni (FR)
- Confini comunali - Paliano (FR)
- Confini comunali - Colferro (RM)
- Confini fogli catastali
- Denominazione sostegno dell'elettrodotto
- Sostegno esistente dell'elettrodotto
- Sostegno dell'elettrodotto da sostituire
- SE non RTN e Cabina Primaria "Anagni"
- SE non RTN e Cabina Primaria "Colferro"

Quadro di unione tavole





**CITTA' DI PALIANO**

**Impianto Agrovoltaico "Paliano"**  
 della potenza di 24 MW in AC e 24,16 MWp in DC  
 e opere di connessione alla RTN previste anche nei  
 comuni di Colferro (RM) e Anagni (FR)  
**PROGETTO DEFINITIVO**

---

COMMITTENTE:



**PALIANO SRL**

PALIANO SRL  
 Galleria Vintler, 17 - 39100 Bolzano  
 P.I.: 03128640210  
 Tel: 0039 02 45440820

---

PROGETTAZIONE:

**MATE System Unipersonale srl**

Via Papa Pio XII, n.8 - 70020 Cassano delle Murge (BA)  
 tel. +39 080 3072072  
 mail: info@matesystemsrl.it | pec: matesystem@pec.it

LEGALE RAPPRESENTANTE:  
 Geom. Damiano Baldassarre

---

PROGETTISTA:

Dott. Ing. Francesco Ambron  
 (Direttore Tecnico)



MATE SYSTEM Unipersonale s.r.l.  
 Via Papa Pio XII, n. 8  
 70020 Cassano delle Murge - Bari-Italy  
 P.I. 03128640210 - P.S. 04-007205

---

PTO

INQUADRAMENTO TERRITORIALE DELLE OPERE  
 SU BASE CATASTALE - Comune di Paliano (FR)

Tavola:  
 PTO\_04B-02\_CatastalePaliano

Filename:  
 202100606\_PTO\_04B-02.pdf

Protocollo Mate System:

---

Data 1ª emissione:	Redatto:	Verificato:	Approvato:	Scala:	
Febbraio 2022	SPINELLI	AMBRON	AMBRON	1:2.000	202100606
1 Settembre 2022	ADORNO	CIRROTTOLA	AMBRON		
2					
4					