DIGA DI PONENTE
PROFILO LONGITUDINALE - TRATTO "A"
Scala 1:250

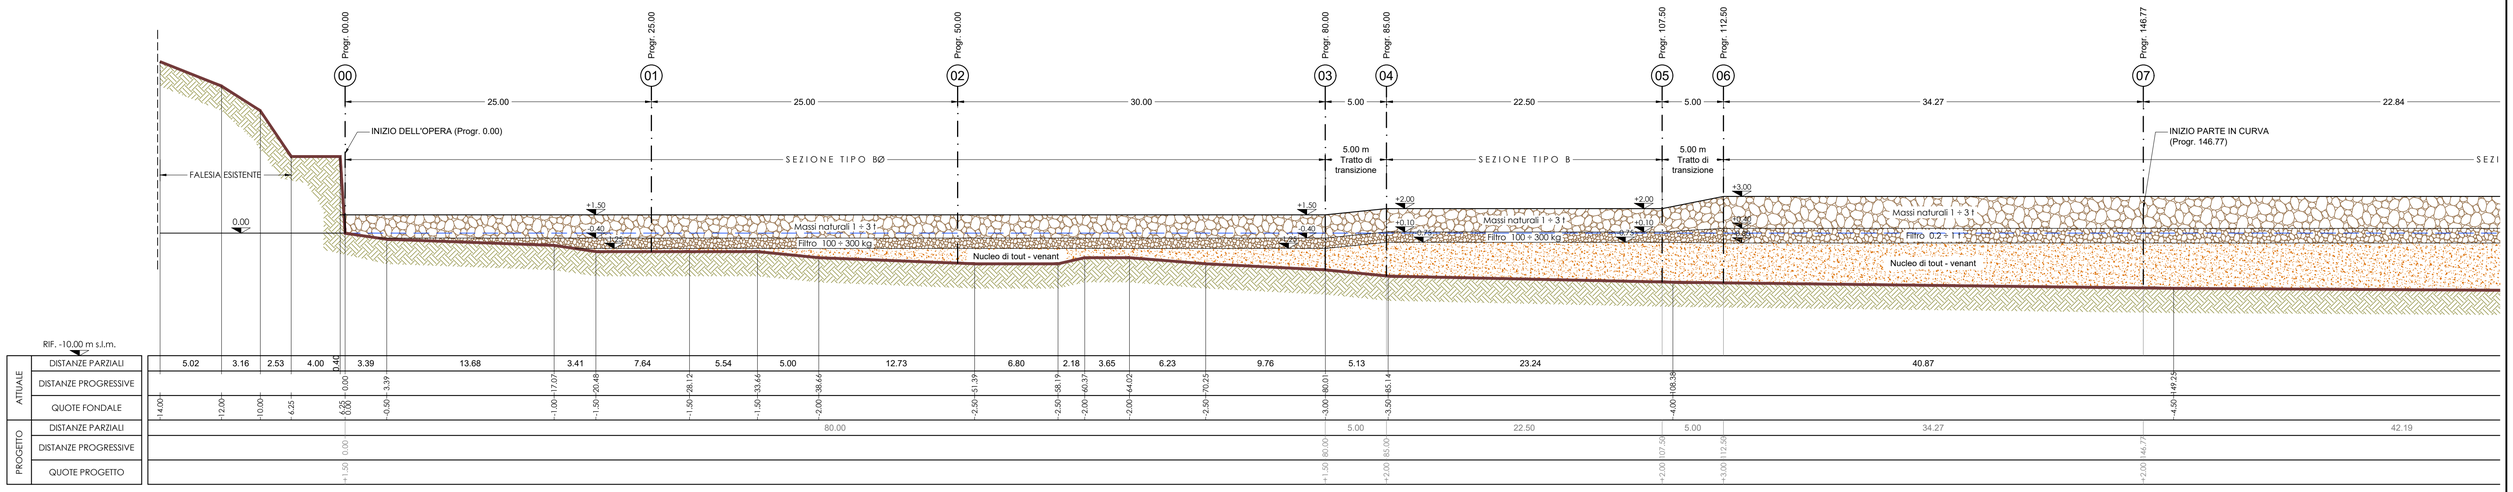

DIGA DI PONENTE
PROFILO LONGITUDINALE - TRATTO "B"
Scala 1:250

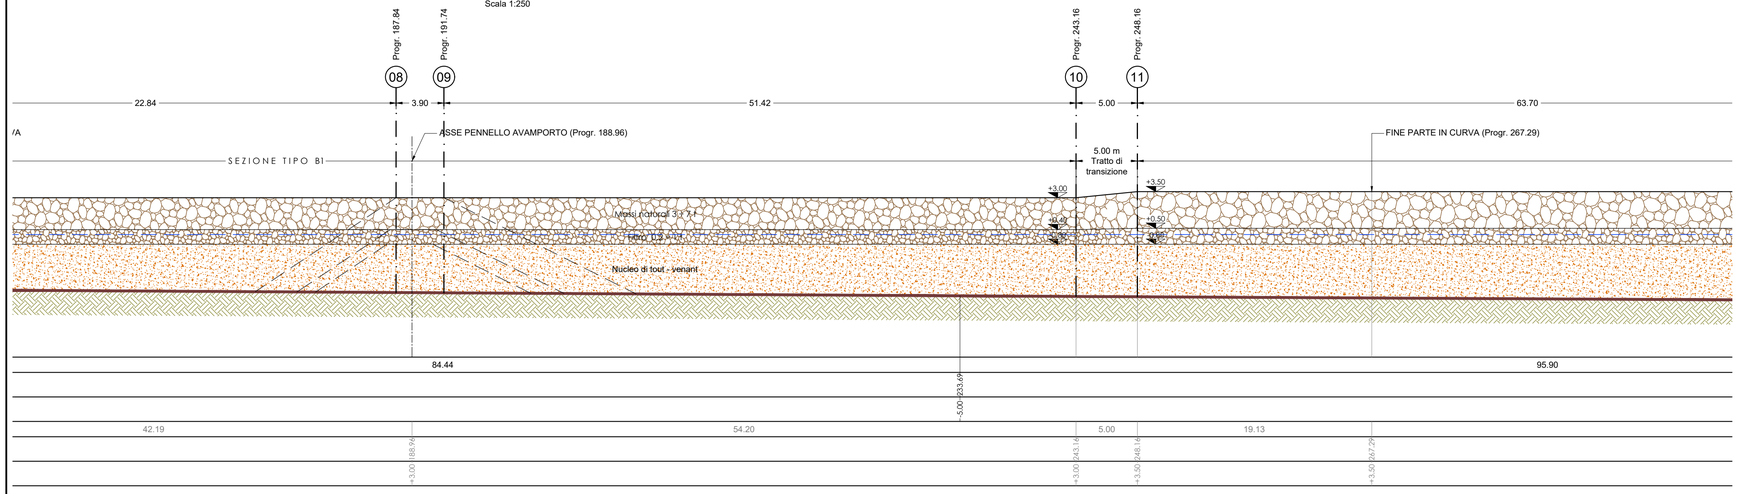

DIGA DI PONENTE
PROFILO LONGITUDINALE - TRATTO "C"
Scala 1:250

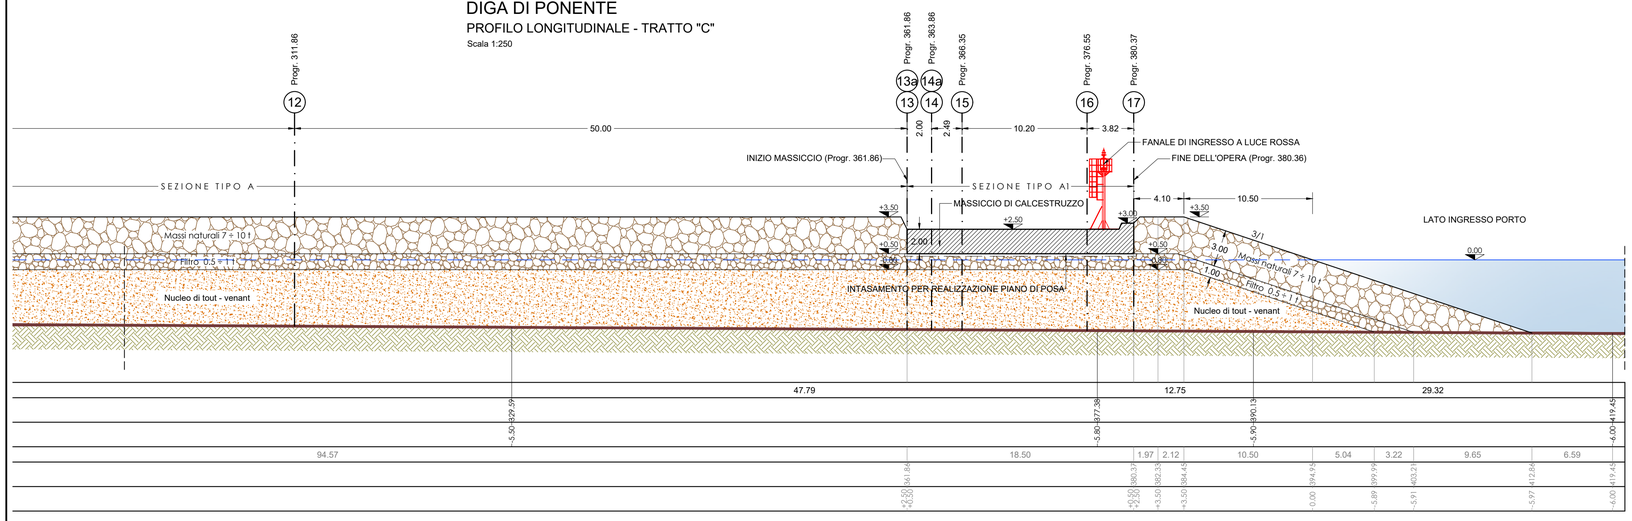

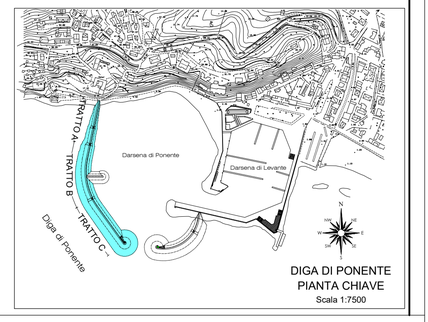

DIGA DI PONENTE
PIANTA CHIAVE
Scala 1:7500

REGIONE CAMPANIA
PROVINCIA di SALERNO

UNIONE DEI COMUNI VELINI
COMUNE DI CASAL VELINO

MESSA IN SICUREZZA ED ADEGUAMENTO INFRASTRUTTURALE DEL PORTO DI MARINA DI CASAL VELINO
I° LOTTO - STRALCIO FUNZIONALE
CIG : 7400806A4E - CUP : B79F17000080009

PROGETTO DEFINITIVO

Titolo elaborato :
OPERE IN PROGETTO - DIGA DI PONENTE
PROFILO LONGITUDINALE

Scala: 1:250 | 1 8 | 0 0 2 | P D | 0 1 1 | - 1 | S E Z

Committente:
Comune di Casal Velino

Area Tecnica
Ufficio Urbanistica, Lavori Pubblici, Pianificazione

Responsabile del Procedimento
Arch. Angelo GREGORIO

Progettazione:
RAGGRUPPAMENTO TEMPORANEO

Capogruppo:
MODIMAR
Via Monte Zebio 40 00195 ROMA

Mandanti:
Dott. Ing. Luigi RISPOLI
Dott. Ing. Eugenio LOMBARDI
Dott. Ing. Davide VASSALLO
Dott. Geol. Michele CAMMAROTA
POIESIS S.r.l. - Servizi per i Beni Culturali

Gruppo di lavoro:
Dott. Ing. Paolo CONTINI
Dott. Ing. Davide SALTARI
Dott. Ing. Marco DEL BIANCO
Geom. Renzo PAREGGIANI

CONTINI PAOLO
05.06.2023 13:18:01 GMT+00:00

Data	Rev.	DESCRIZIONE	Redatto:	Verificato:	Approvato:
Dicembre 2019	1	Adeguamento a seguito parere Sovrintendenza Beni Culturali			
Dicembre 2018	0	Emissione	PAREGGIANI	SALTARI	CONTINI

La MODIMAR s.r.l. si riserva la proprietà di questo documento con la proibizione di riprodurlo o trasferirlo a terzi senza autorizzazione scritta.
This document is property of MODIMAR s.r.l. Reproduction and divulgation forbidden without written permission

Visto del Committente: