



SEZIONE A-A
(SCALA 1 : 50)

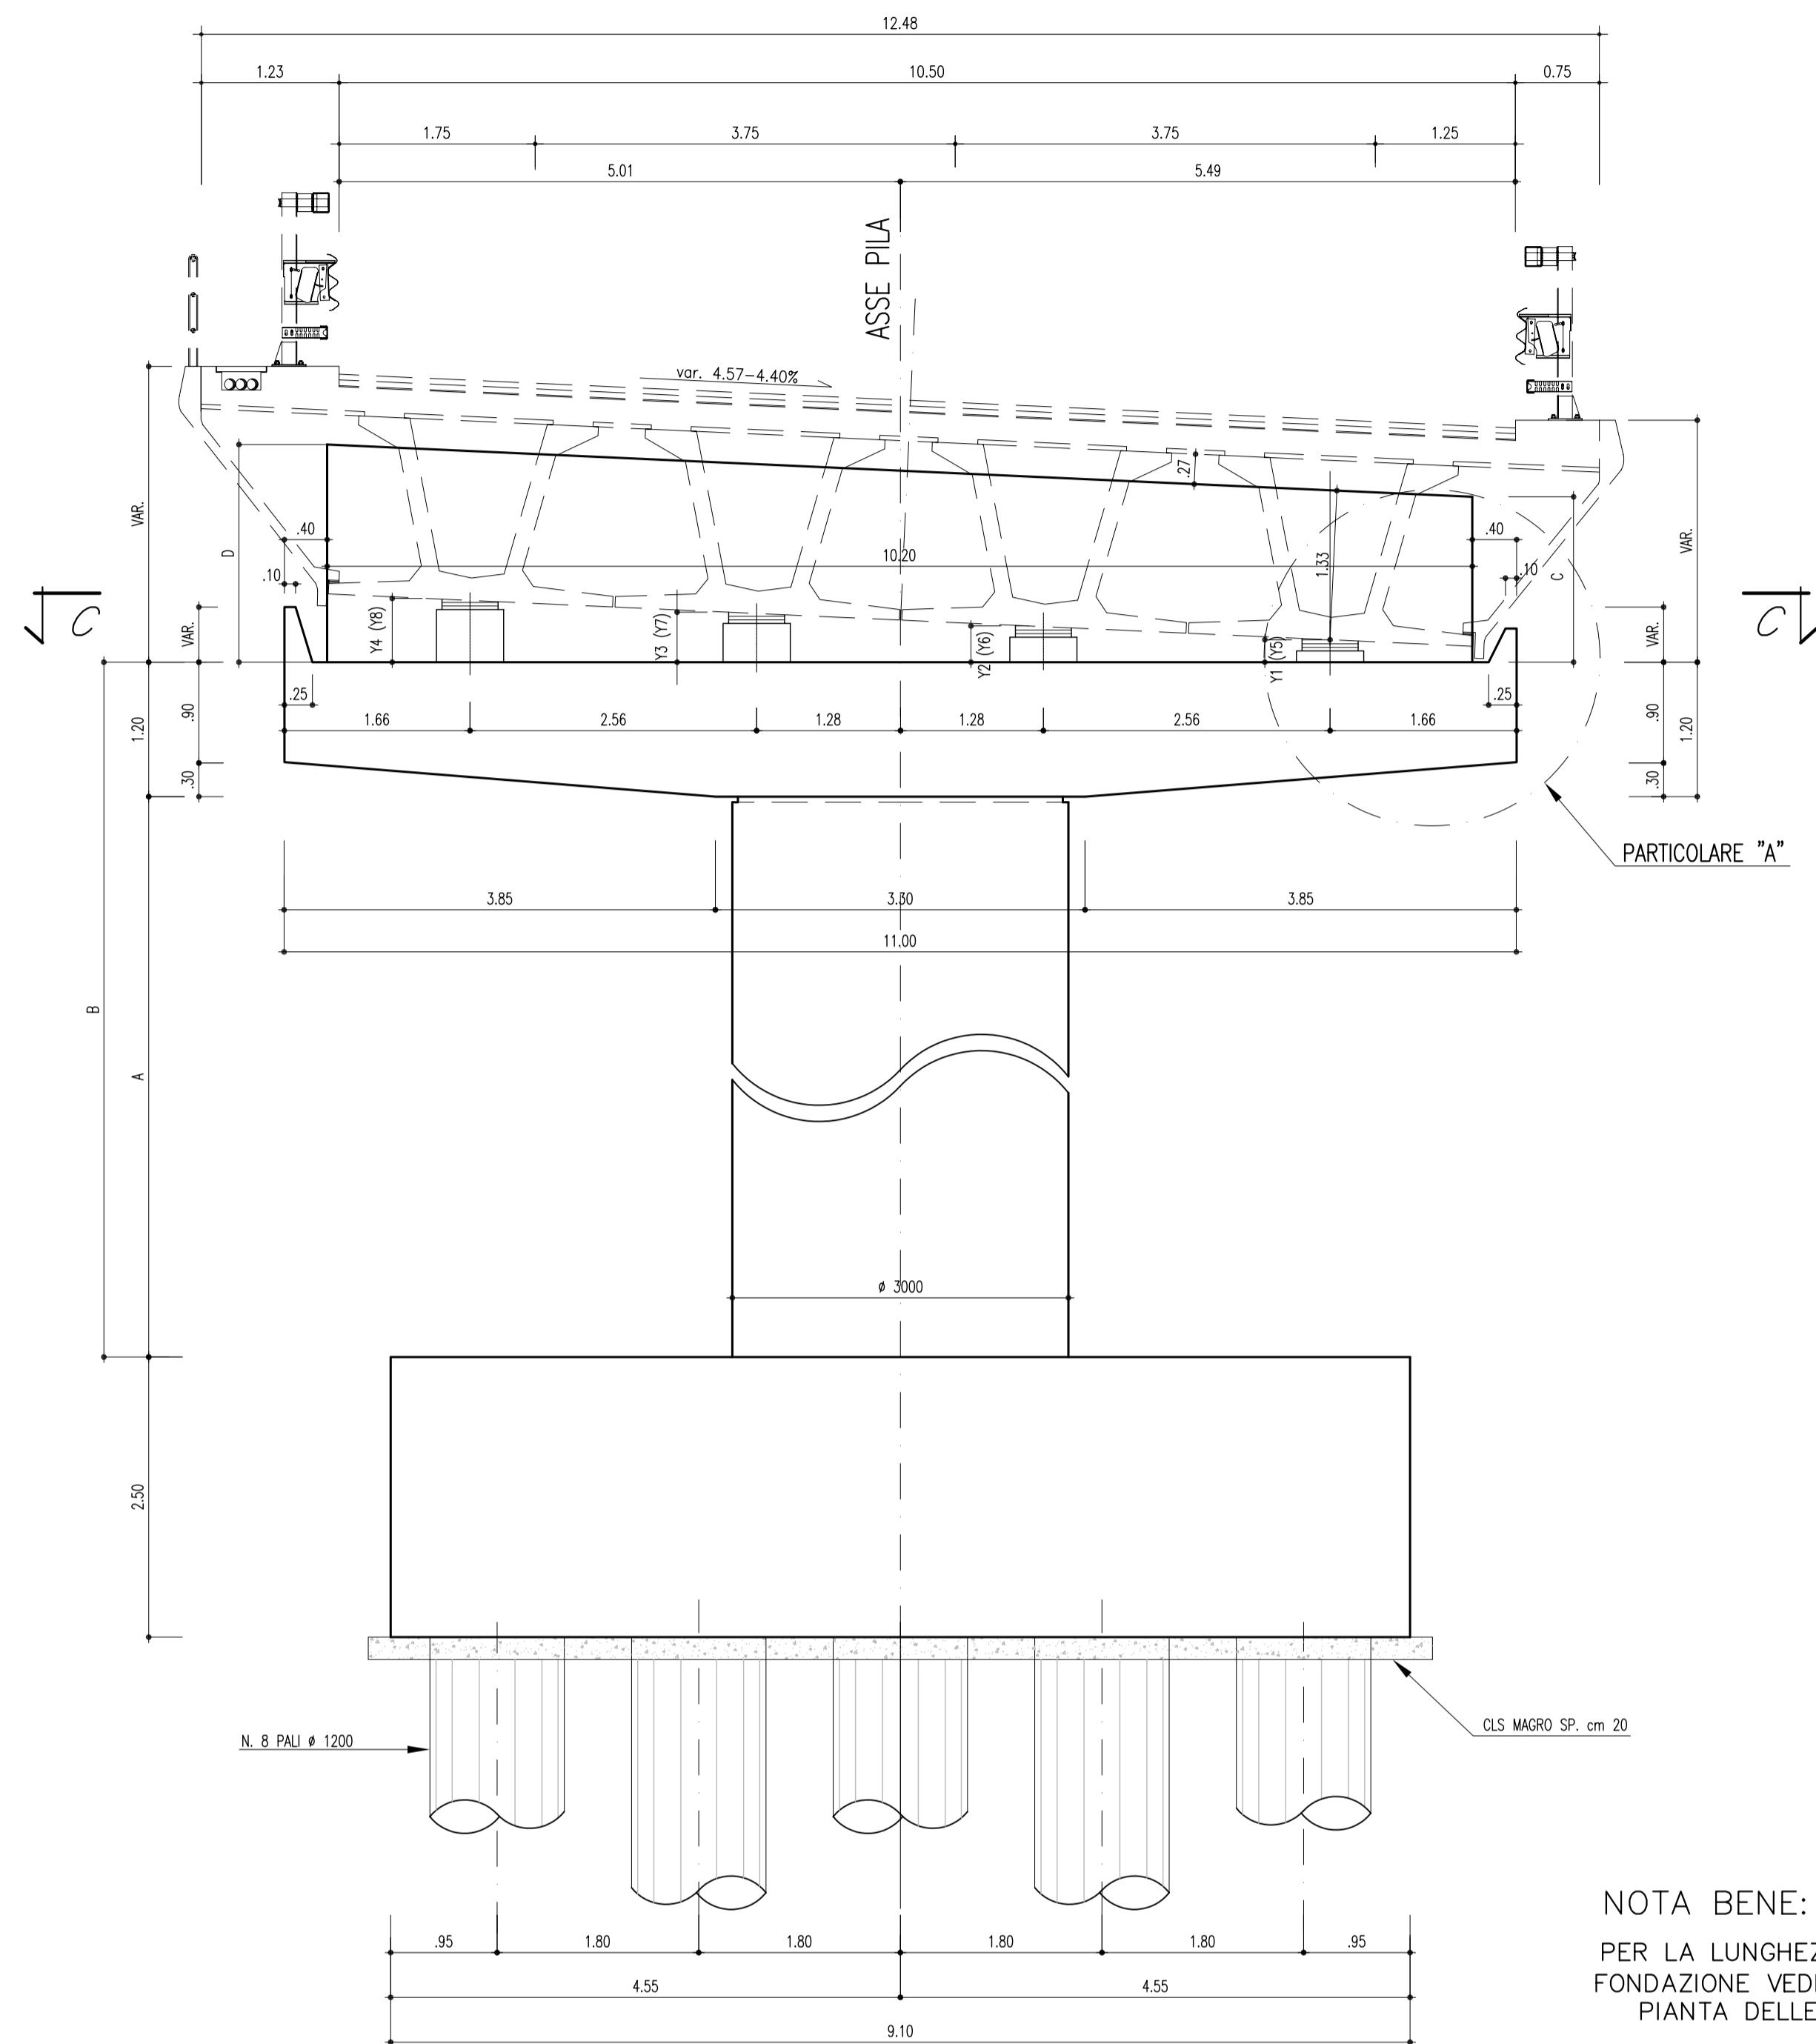


SEZIONE B-B
(SCALA 1 : 50)

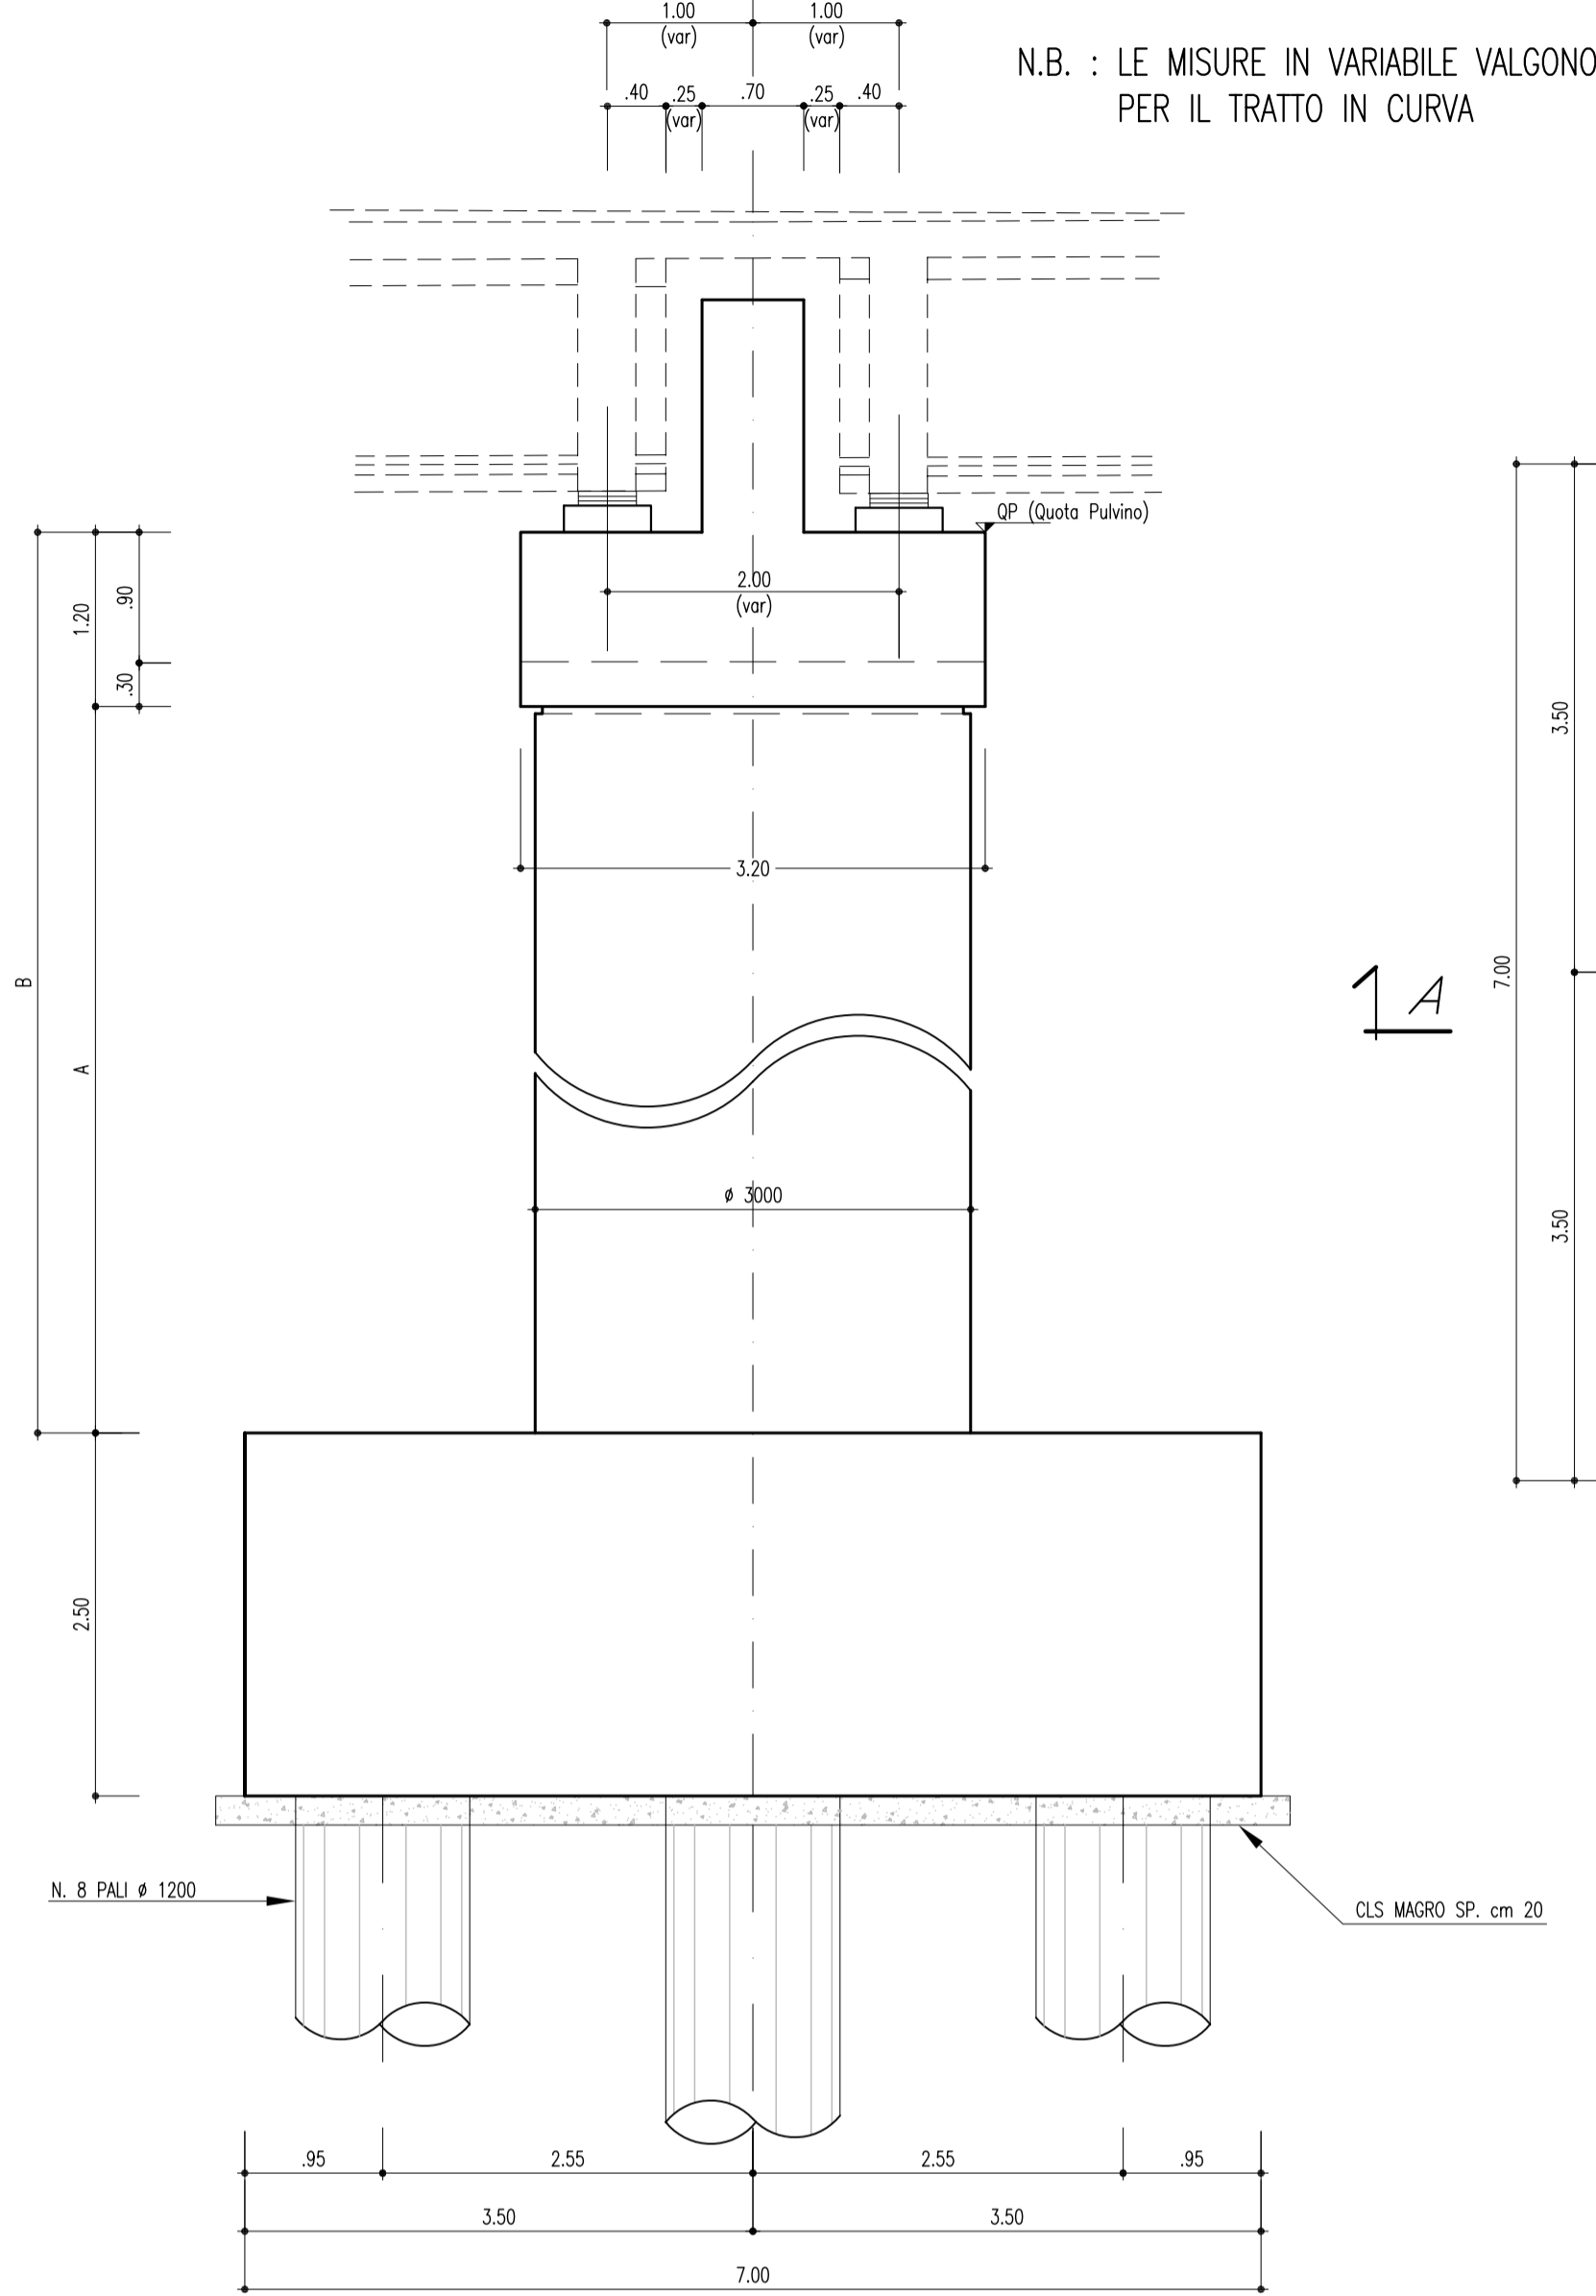


N.B. : LE MISURE IN VARIABILE VALGONO PER IL TRATTO IN CURVA

PIANTA FONDAZIONE
(SCALA 1 : 50)

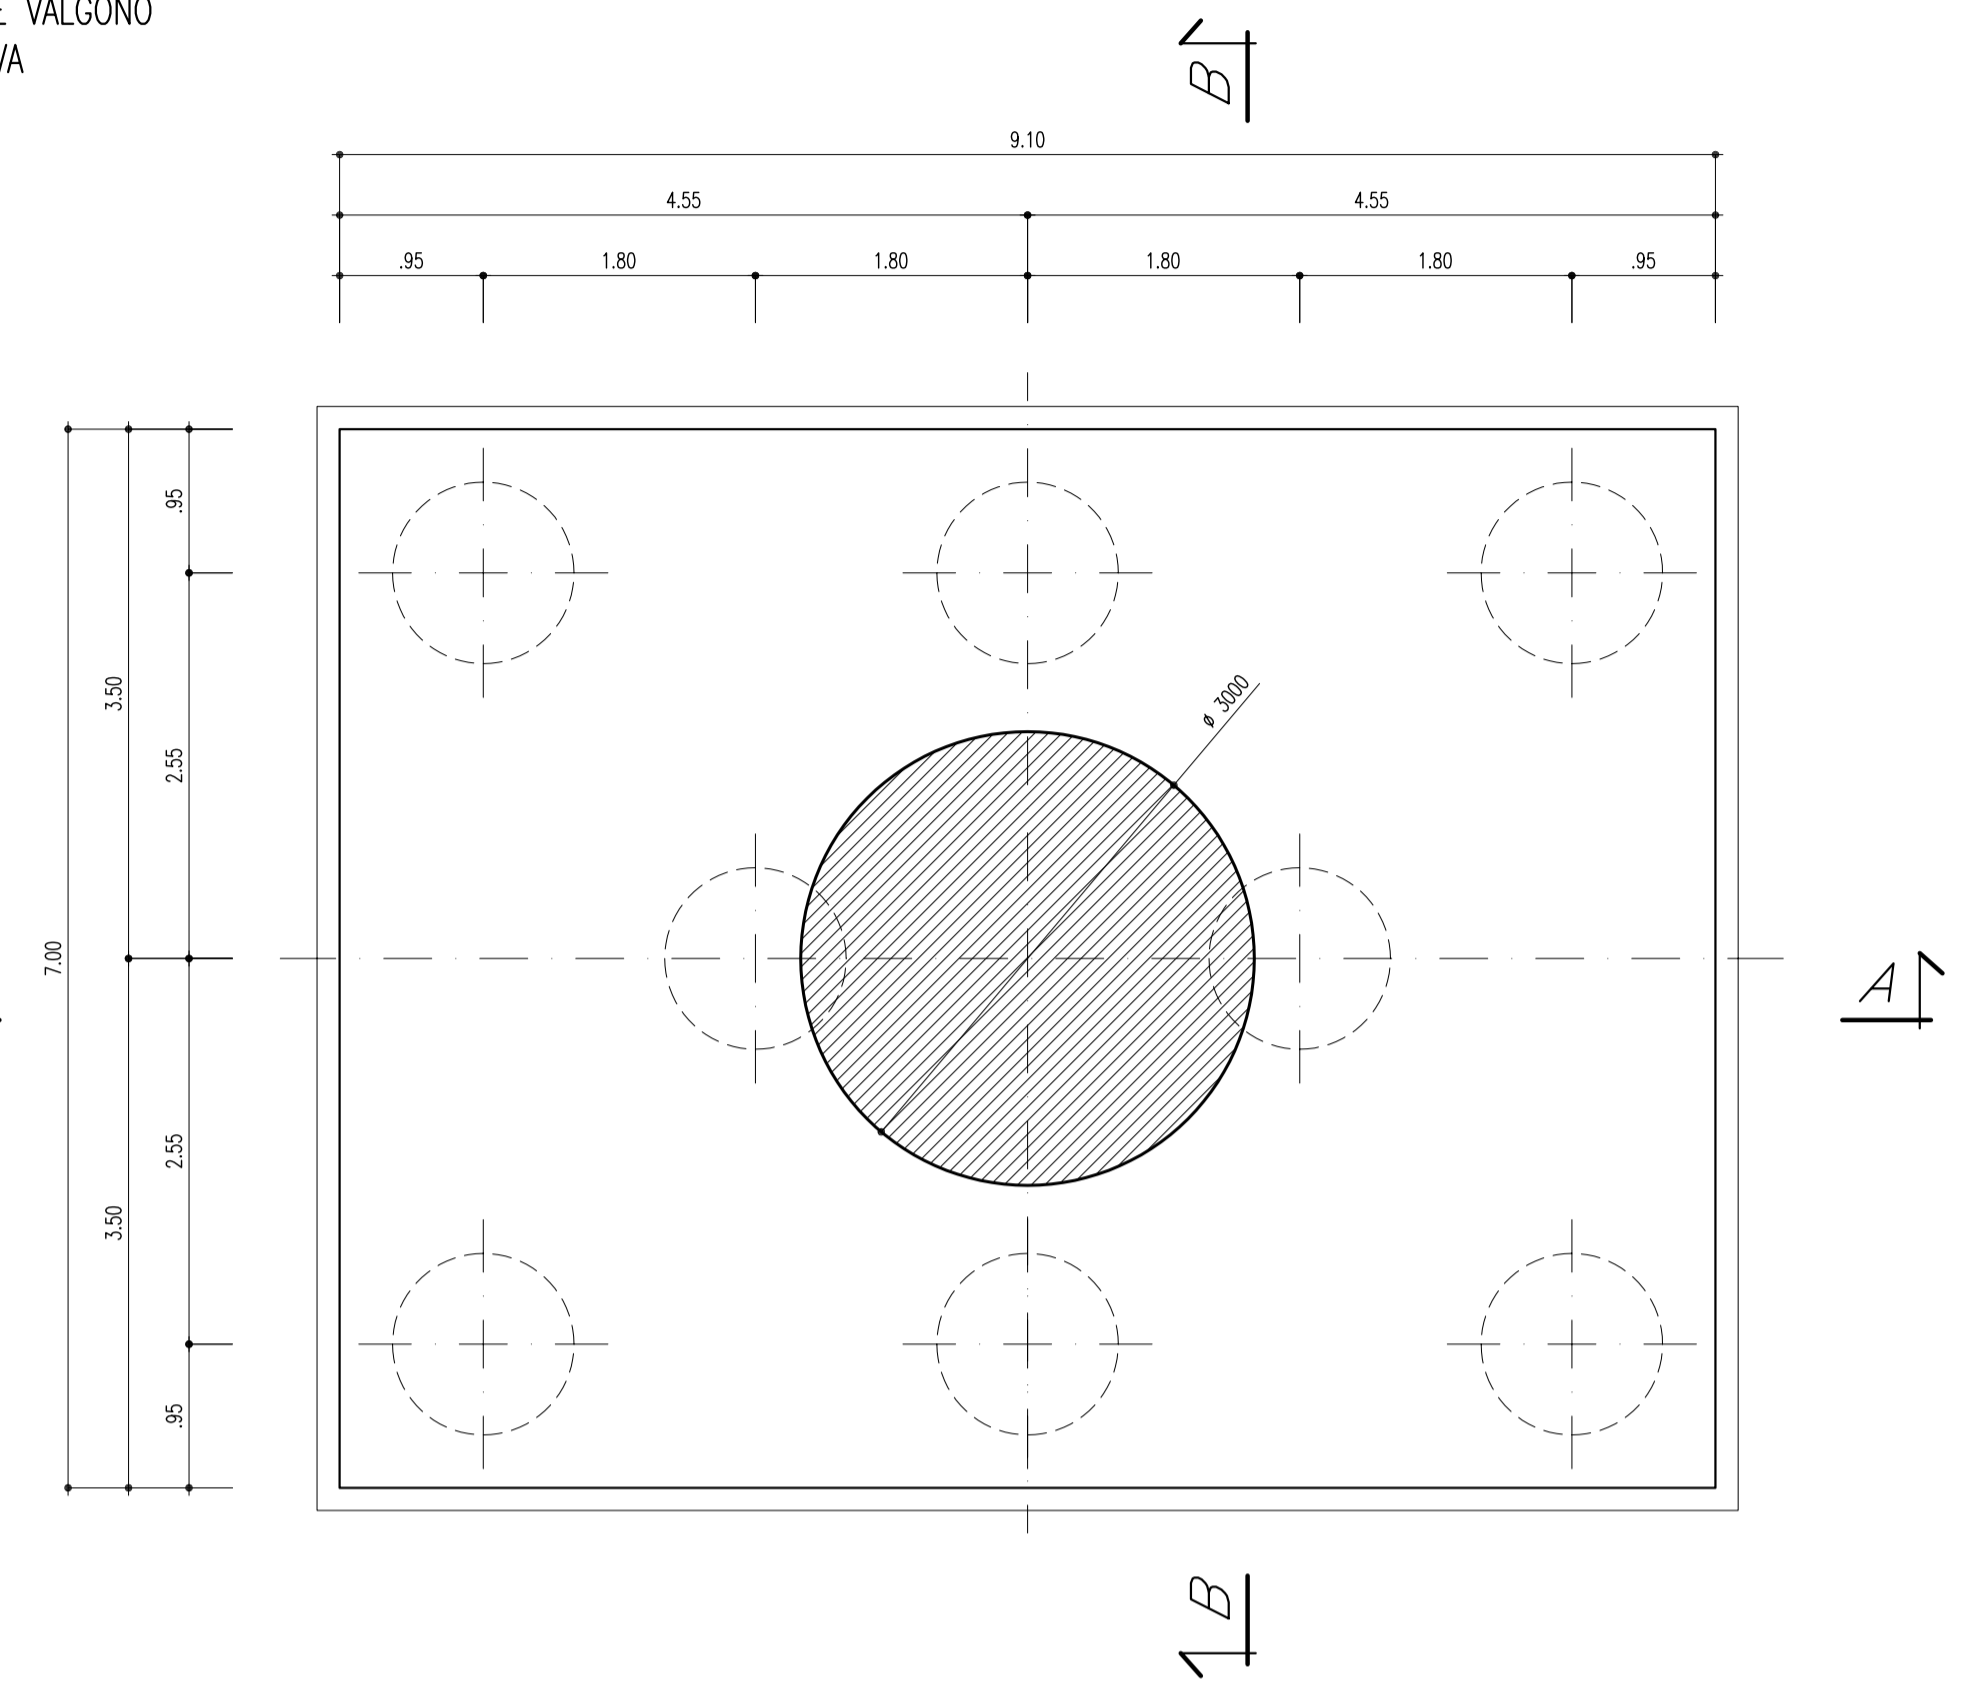


PIANTA DEL PULVINO
(SCALA 1 : 50)

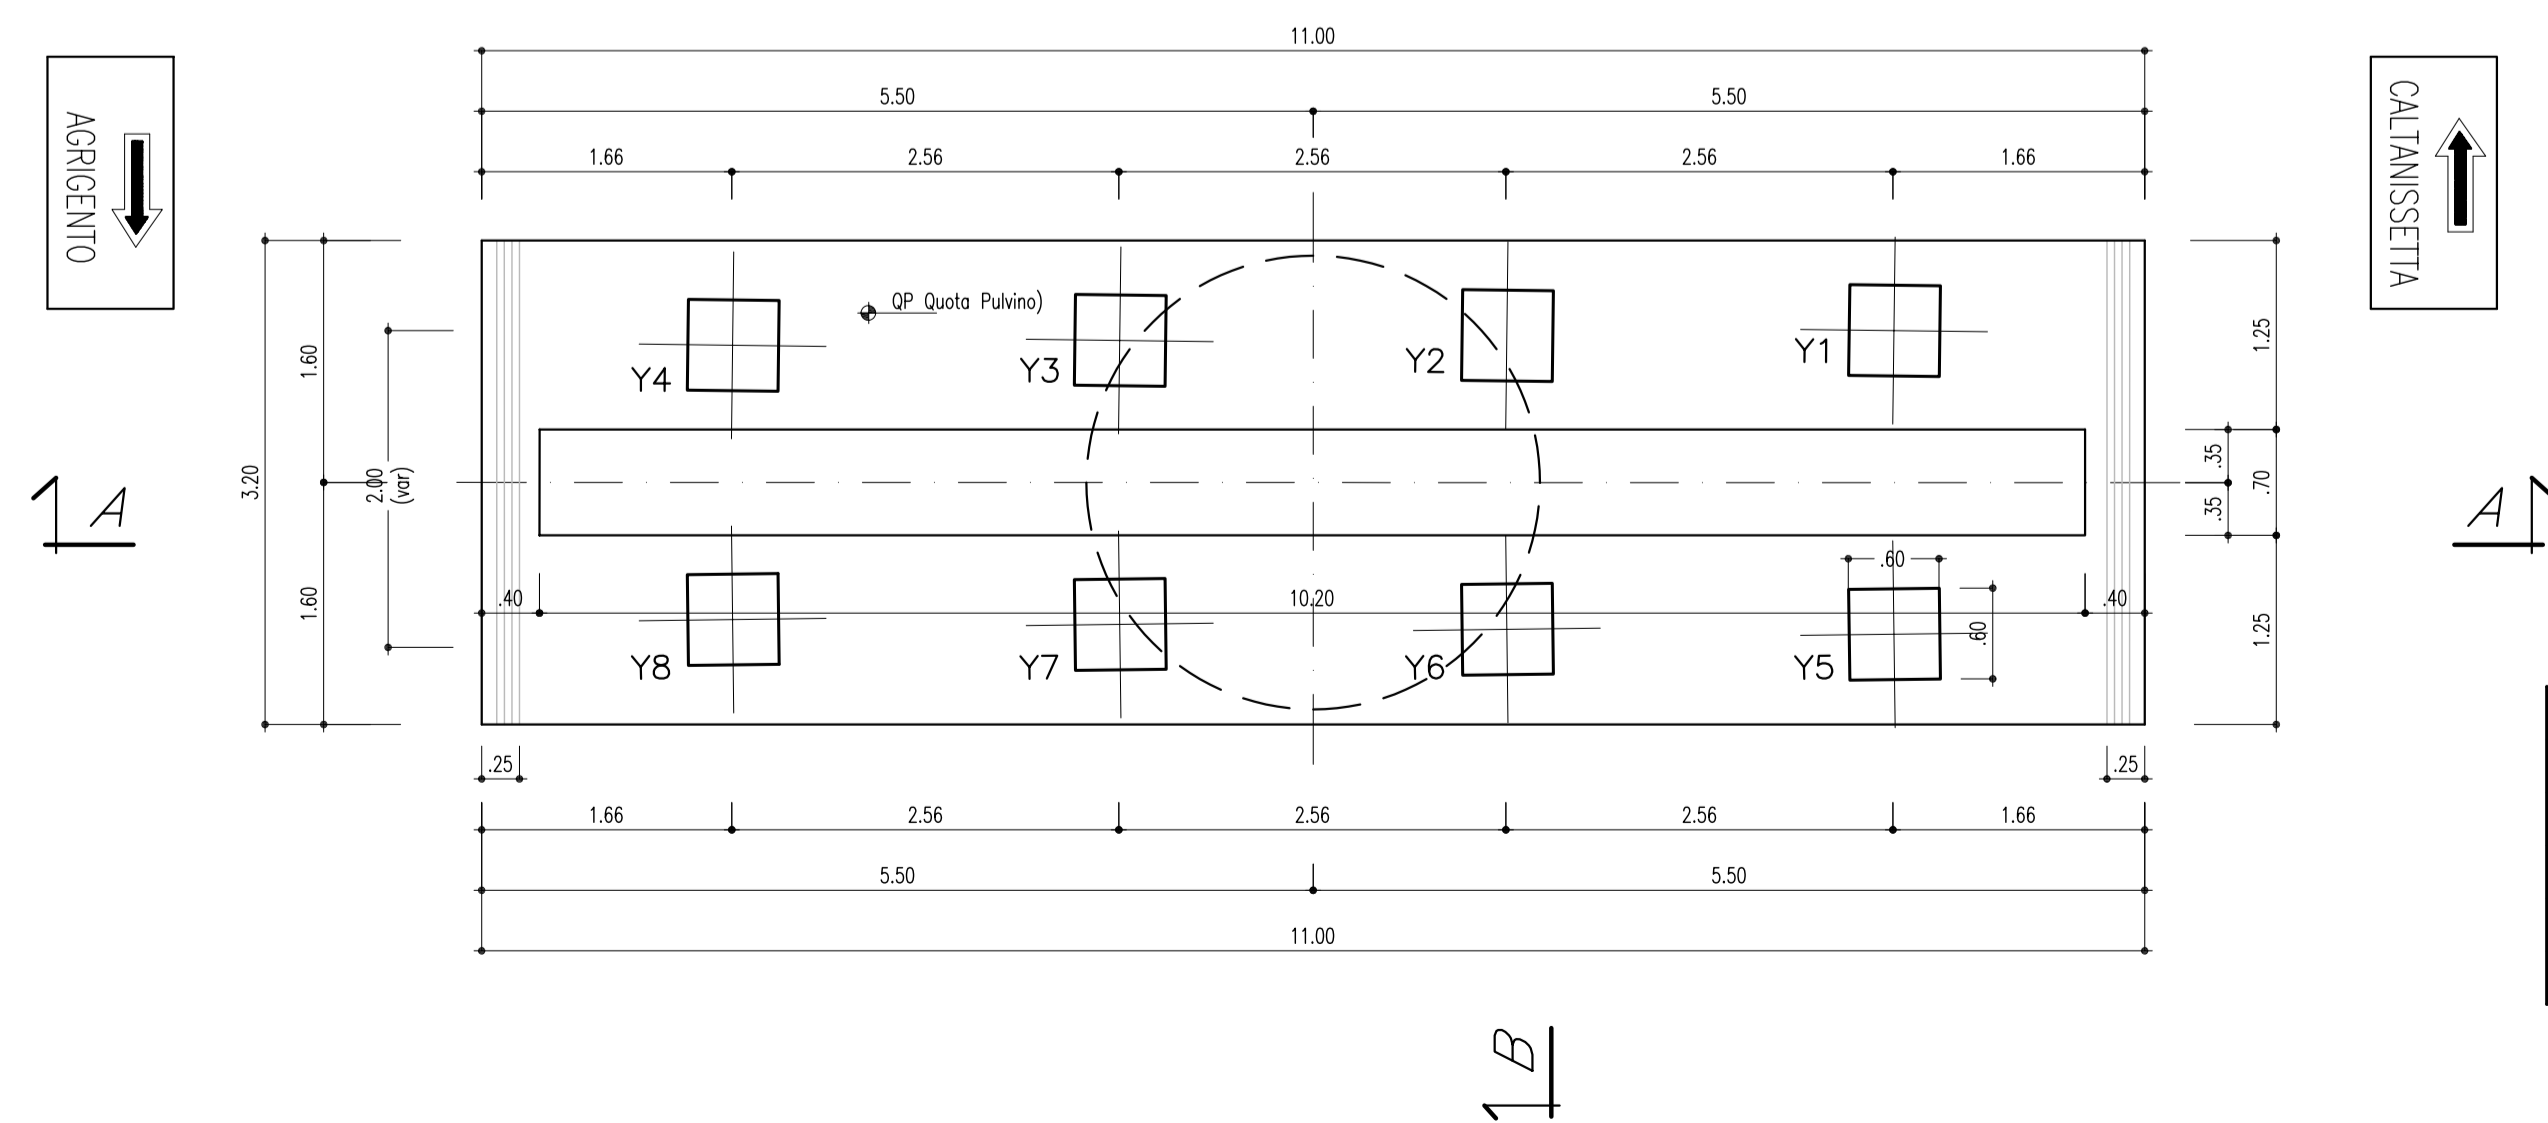

NOTA BENE:
PER LA LUNGHEZZA DEI PALI DI
FONDAZIONE VEDI L' ELABORATO:
PIANTA DELLE FONDAZIONI

PARTICOLARE "A"
(SCALA 1 : 25)

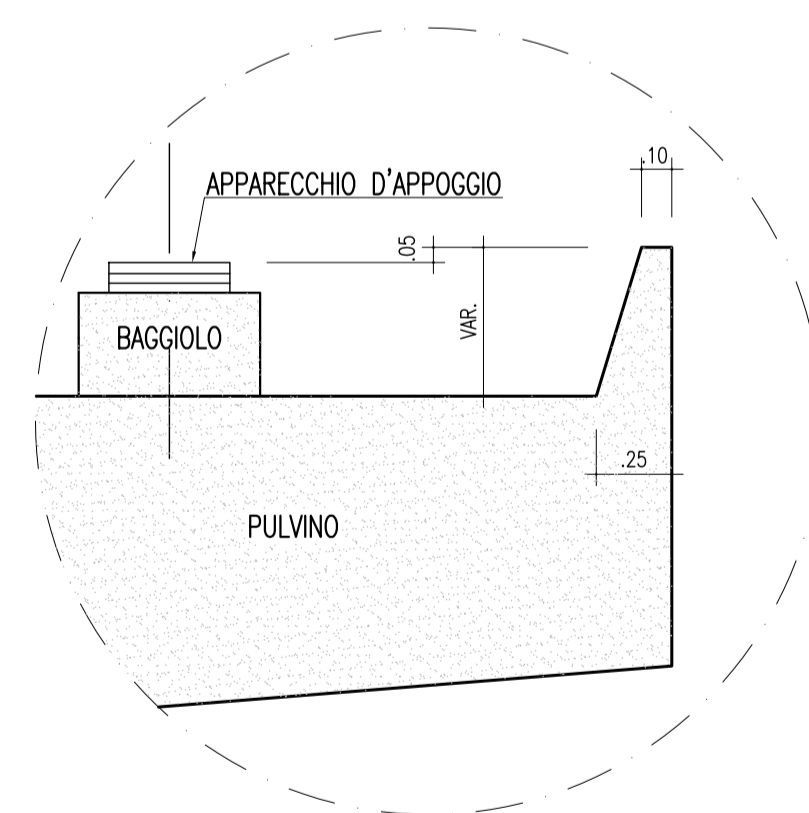

DIREZIONE AGRIGENTO (PISTA SINISTRA)

	Yn (ALTEZZA BAGGIOLO+APPARECCHIO D'APPOGGIO) : ml								ALTEZZA PILE				ELEMENTO RETROTRAVE (ml)			
	Y1	Y2	Y3	Y4	Y5	Y6	Y7	Y8	Q.Pulv.	A	B	C	D			
PILA 1 (Prog. 19+829.87)	0.20	0.317	0.434	0.551	0.308	0.425	0.542	0.659	470.96	5.20	6.40	1.49	1.96			
PILA 2 (Prog. 19+860.74)	0.20	0.317	0.434	0.551	0.308	0.425	0.542	0.659	469.30	5.80	7.00	1.49	1.96			
PILA 3 (Prog. 19+891.61)	0.20	0.317	0.434	0.551	0.308	0.425	0.542	0.659	467.63	7.30	8.50	1.49	1.96			
PILA 4 (Prog. 19+922.48)	0.20	0.317	0.434	0.551	0.308	0.425	0.542	0.659	465.96	6.60	7.80	1.49	1.96			
PILA 5 (Prog. 19+953.33)	0.20	0.313	0.425	0.538	0.308	0.421	0.533	0.646	464.29	3.80	5.00	1.49	1.94			

ANAS s.p.a.
Direzione Centrale Programmazione Progettazione

**CORRIDOIO PLURIMODALE TIRRENICO-NORD EUROPA
ITINERARIO AGRIGENTO -CALTANISSETTA-A19**
S.S. N° 640 "DI PORTO EMPEDOCLE"
AMMODERNAMENTO E ADEGUAMENTO ALLA CAT. B DEL D.M. 5.11.2001
Dal km 44+000 allo svincolo con l'A19

PROGETTO DEFINITIVO

GRUPPO DI PROGETTAZIONE
ATI:
TECHNITAL s.p.a. (mandataria)
S.I.S. Studio di Ingegneria Stradale s.r.l.
DELTA Ingegneria s.r.l.
INFRATEC s.r.l Consulting Engineering
PROGIN s.p.a.

RESPONSABILI DI PROGETTO
Dott. Ing. M. Raccosta
Ordine Ing. Verona n° A15655
Prof. Ing. A. Bevilacqua
Ordine Ing. Palermo n° 4058
Dott. Ing. M. Carino
Ordine Ing. Agrigento n° A628
Dott. Ing. N. Troccoli
Ordine Ing. Potenza n° 836
Dott. Ing. S. Esposito
Ordine Ing. Roma n° 20837

IL GEOLOGO
INTEGRAZIONE PRESTAZIONI SPECIALISTICHE
Dott. Ing. M. Raccosta

VISTO:IL RESPONSABILE DEL PROCEDIMENTO
Dott. Ing. Massimiliano Fidenzi

VISTO:IL RESPONSABILE DEL SERVIZIO PROGETTAZIONE
Dott. Ing. Antonio Valente

DATA
PROTOCOLLO

**OPERE D'ARTE MAGGIORI - VIADOTTI
OPERE SULL'ASSE PRINCIPALE
VIADOTTO SANTUZZA I
CARPENTERIA PILE CARREGGIATA SX.**

CODICE PROGETTO
P01V109STRCP03B.pdf

NOME FILE
P01V109STRCP03B.pdf

REVISIONE
B

FOGLIO
01 di 01

SCALA:
1:50
1:25

D
C
B REVISIONE A SEGUITO ISTRUTTORIA ANAS DEL 19/03/2007 Aprile 2007
A EMISSIONE Ottobre 2006 P. Polini F. Arculli C. Marro
REV. DESCRIZIONE DATA VERIFICATO RESP. TECNICO CONTROLLATO RESP. D'ITERARIO APPROVATO RESP. DI SETTORE