ato digitalmente da

rco LEONARDI

= LEONARDI Marco

QUADRO DI INSIEME

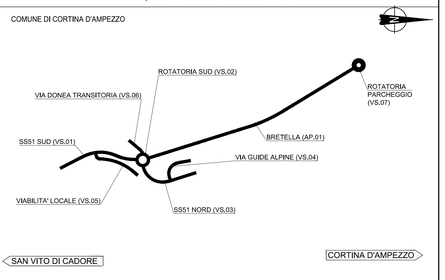

LEGENDA

CAMPAGNA INDAGINI PREGRESSE 2018

Pn — Pozzetti esplorativi con prelievo di campioni per la caratterizzazione ambientale

CAMPAGNA INDAGINI 2021

PZn — Pozzetti esplorativi con prelievo di campioni per la caratterizzazione ambientale

CAMPAGNA INDAGINI 2022

Pzn — Pozzetti esplorativi con prelievo di campioni per la caratterizzazione ambientale

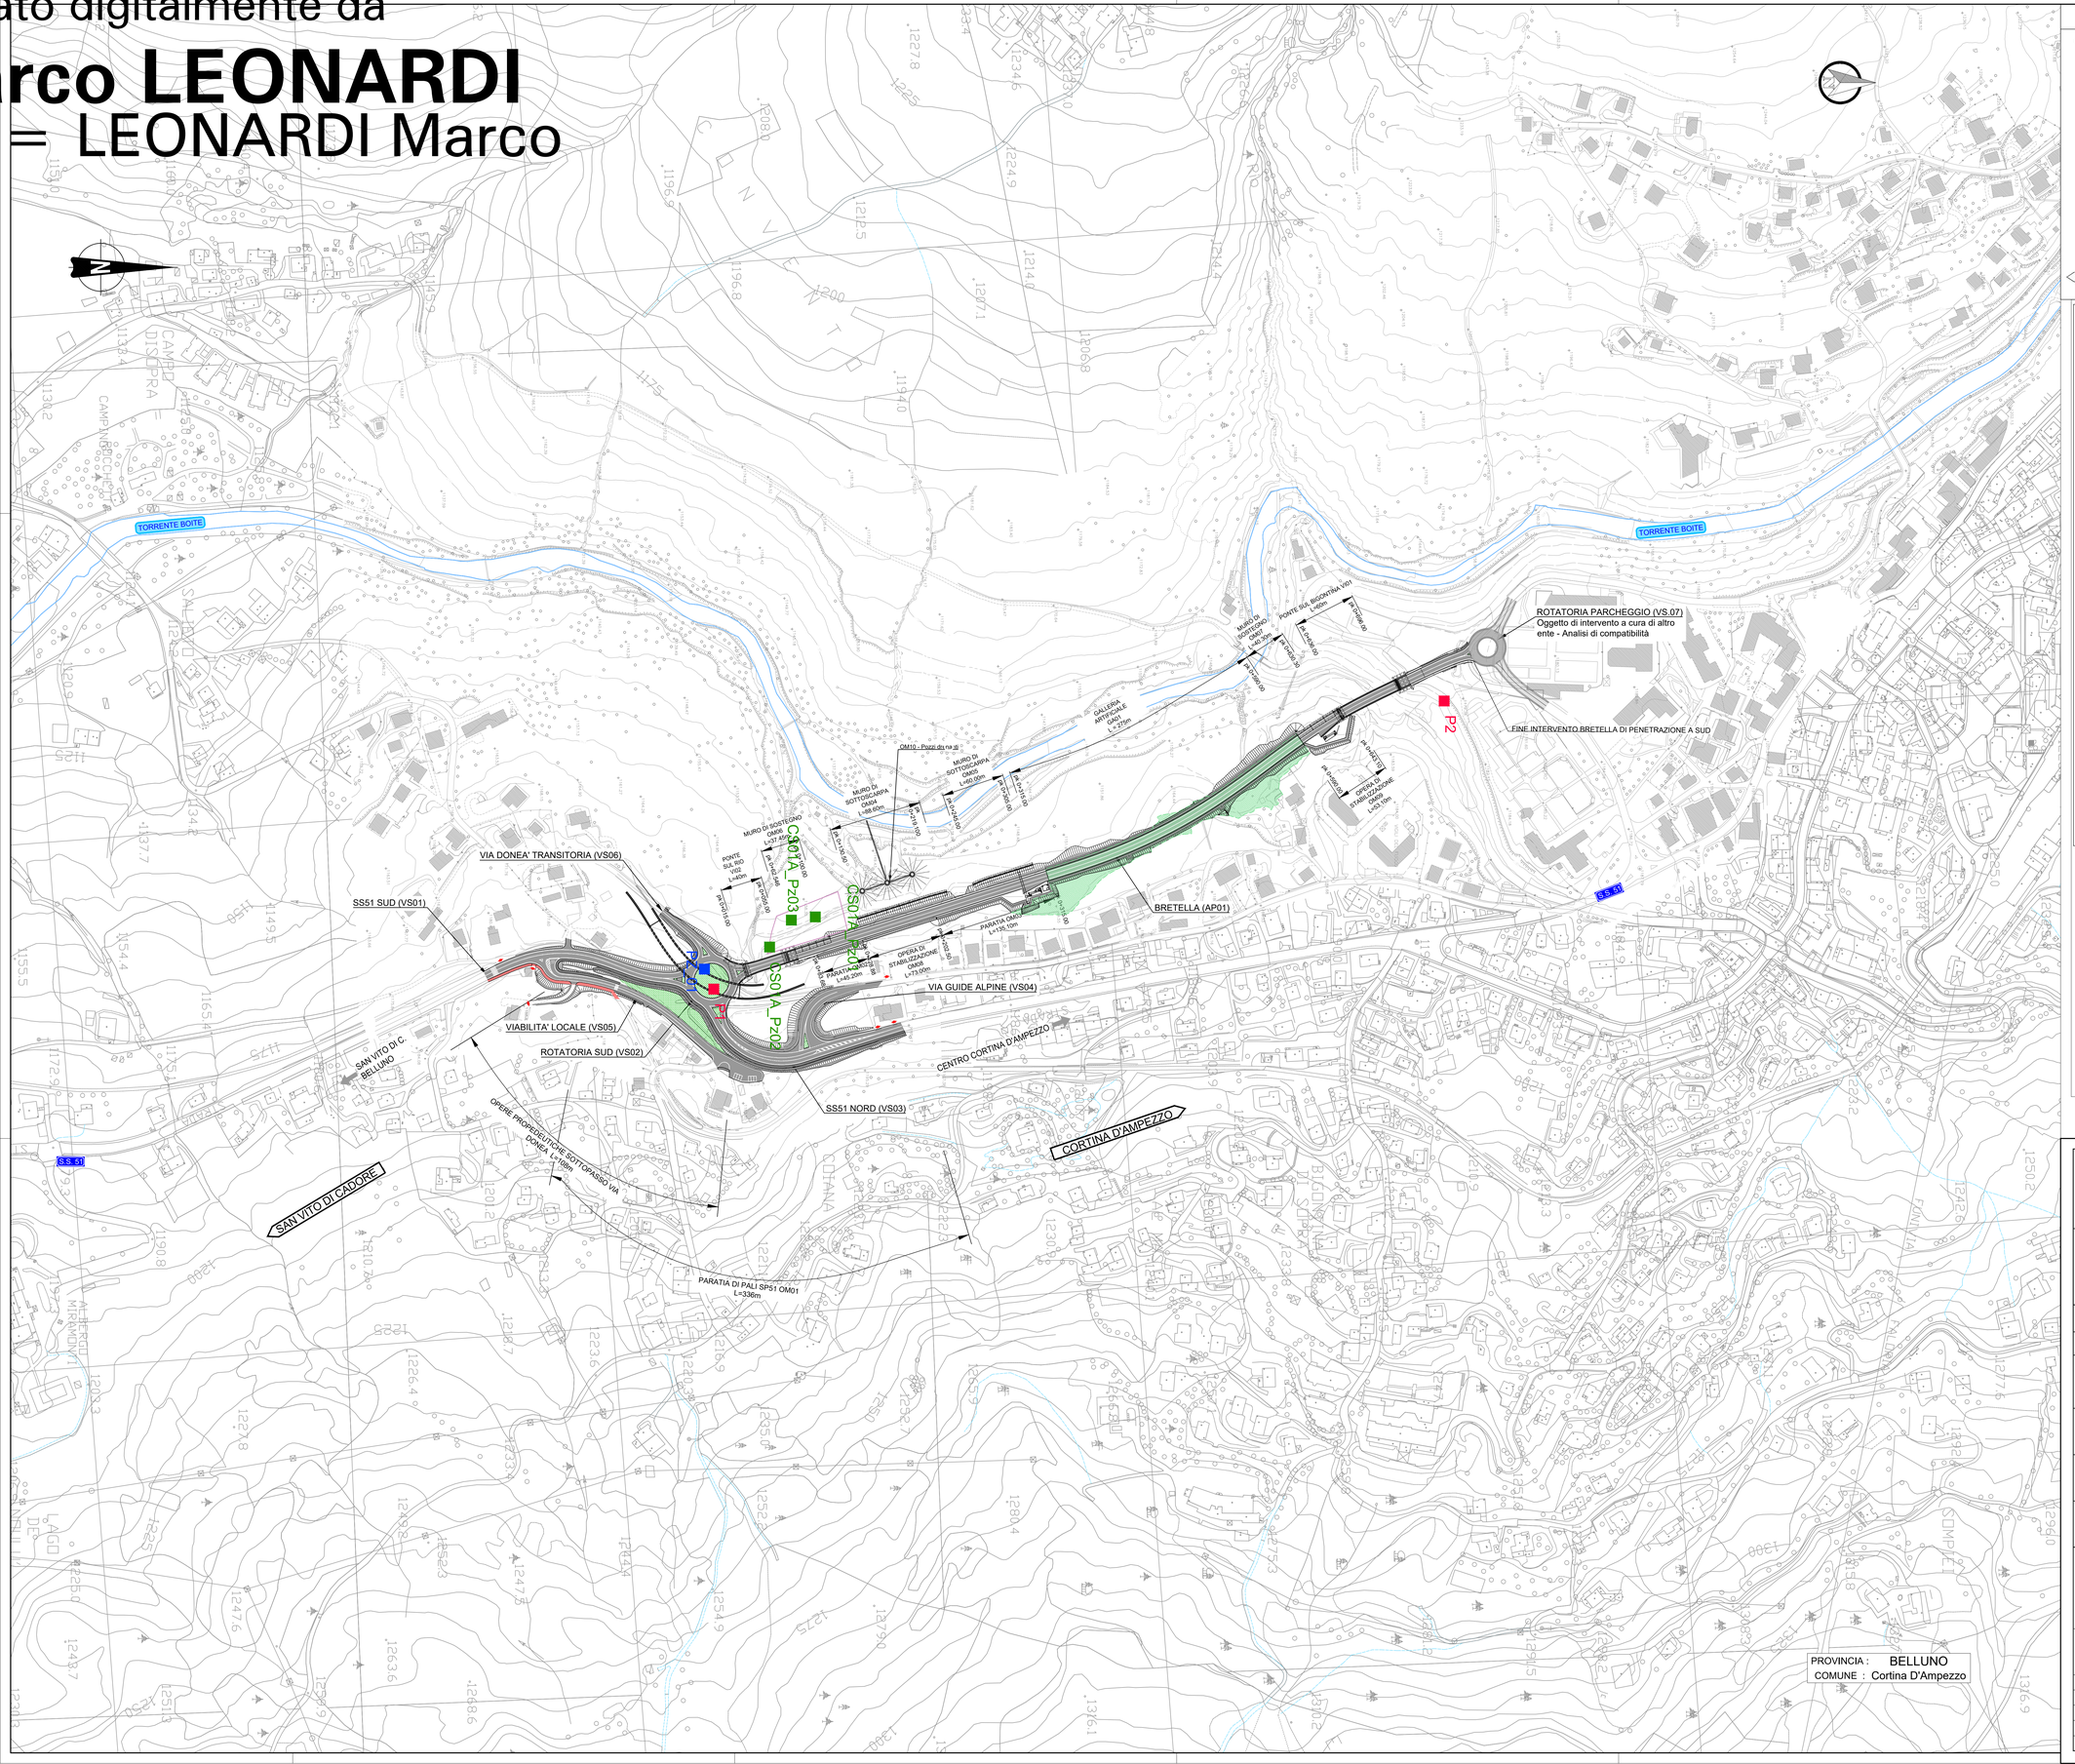

PROVINCIA : BELLUNO
COMUNE : Cortina D'Ampezzo

Anas
GRUPPO FS ITALIANE

Direzione Progettazione e Realizzazione Lavori

S.S.51 - VARIANTE DI CORTINA

LOTTO 1 - MIGLIORAMENTO DELLA VIABILITA' DI ACCESSO ALL'ABITATO DI CORTINA
LOTTO 2 - BYPASS DI CORTINA

PROGETTO DI FATTIBILITA' TECNICO ECONOMICA | VE406

PROGETTAZIONE: ATI GP INGEGNERIA - ENGEKO - COOPROGETTI - SAIM

IL PROGETTISTA RESPONSABILE DELL'INTEGRAZIONE DELLE PRESTAZIONI SPECIALISTICHE: (DPR 207/10 Art. 90 comma 1e)
Dott. Ing. GIORGIO GIUDUCCI
Ordine Ingegneri Provincia di Roma n. 14035

IL GEOLOGO
Dott. Geol. Marco Leonardi
Ordine dei geologi della Regione Lazio n. 1543

COORDINATORE PER LA SICUREZZA IN FASE DI PROGETTAZIONE
arch. Salvatore Vermiglio
Ordine Architetti Provincia di Reggio Calabria n. 1270

VISTO: IL RESP. DEL PROCEDIMENTO
Ing. Ettore De Cesbron de la Grennelais

GRUPPO DI PROGETTAZIONE:
(Mandataria) GPI INGEGNERIA — GESTIONE PROGETTI INGEGNERIA srl
(Mandante) engeko
Consorziate esecutrici: COOPROGETTI; Cooprogetti S.c.r.l.
(Mandante) cooprogetti
(Mandante)

Ing. Emiliano Mezzetti Ord. Ingegneri Provincia di Roma n. 20752
Ing. Claudio Muller Ord. Ingegneri Provincia di Roma n. 15754
arch. Saverio Camatti Ord. Architetti Provincia di Roma n. 14652
Ing. Giuseppe Ligammari Ord. Ingegneri Provincia di Pordenone n. 803
Ing. Matteo Bonlapo Ord. Ingegneri Provincia di Pordenone n. 790
Ing. Moreno Perilli Ord. Ingegneri Provincia di Perugia n. A2657
Ing. Giuseppe Rotta Ord. Ingegneri Provincia di Roma n. 20629

IL PROGETTISTA SPECIALISTICO

Lotto 1 – PIANO DI UTILIZZO TERRE (ai sensi del D.P.R. 120/2017)

Planimetria ubicazione siti campionati

CODICE PROGETTO										NOME FILE	REVISIONE	SCALA
COD. E PROG. INTERVENTO				LIV.	ANNO N.PROG.							
D	P	V	E	0	4	0	6	D	2	1	0	1	CODICE ELAB.	T01GE04GEOPL01	A	1:2.000

REV.	DESCRIZIONE	DATA	REDATTO	VERIFICATO	APPROVATO
C					
B					
A	Emissione	Febb. 2023	S.Marino	M.Leonardi	G.Giuducci