

LOTTO 1 - MIGLIORAMENTO DELLA VIABILITA' DI ACCESSO ALL'ABITATO DI CORTINA


VE406



CODICE PROGETTO COD. E PROG. INTERVENTO LIV. ANNO N.PROG.		NOME FILE V02PS05TRASZ01A			REVISIONE	SCALA
DPVEO		CODICE V02PS05T	RASZ	0 1	Α	1:200
D						
С						
В						
Α	Emissione		Febb. 2023	Ligammari	Ligammari	G.Guiducci
REV.	DESCRIZIONE		DATA	REDATTO	VERIFICATO	APPROVATO

COMUNE DI CORTINA D'AMPEZZO



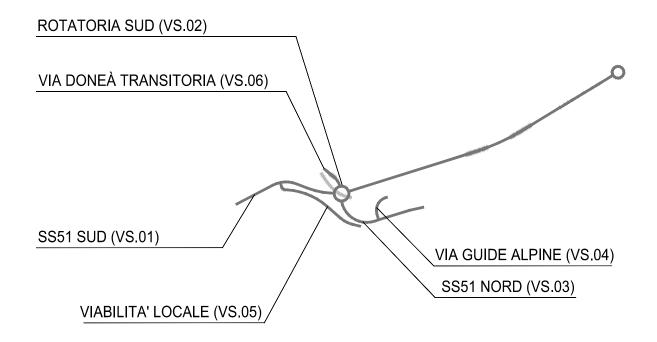




CORTINA D'AMPEZZO


SCAVI E BONIFICHE	
SCOTICO	21.035 m
RILEVATI	
RILEVATO	3.614 m ²
TERRENO VEGETALE	11.908 m
SOVRASTRUTTURA STRADALE	
STRATO DI USURA	9.000 m
STRATO DI BINDER	9.000 m
STRATO DI BASE	9.000 m
STRATO DI FONDAZIONE	0.011 m ²
CASSONETTO	11.202 m

SEZIONE N.: 1 QT. PROGETTO: 1178.672 DIST.PROG.: 20.000 DIST.PREC.: 20.000 DIST.SUCC.: 25.000

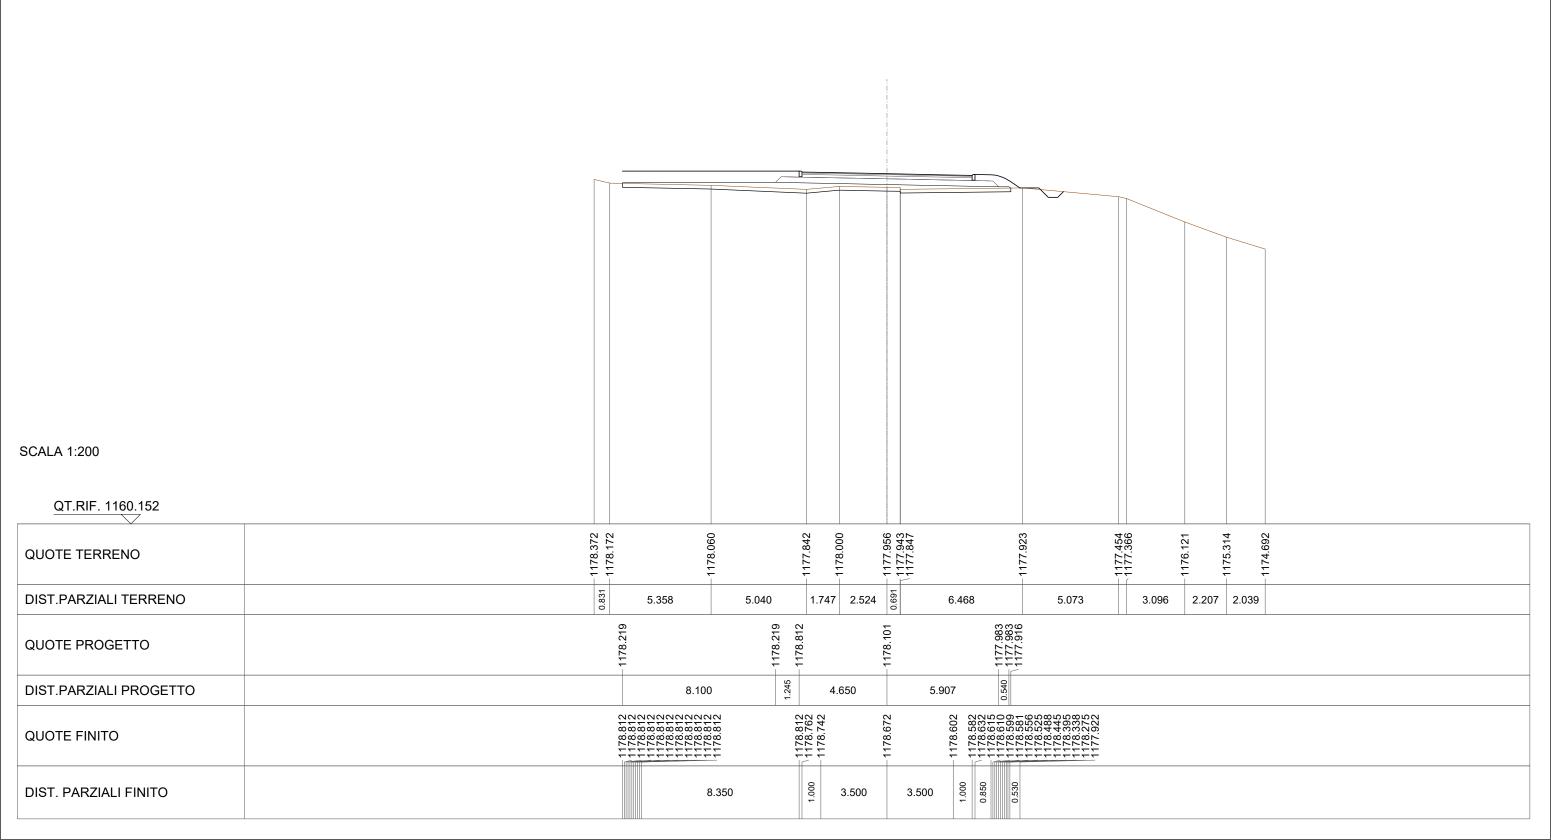

SCAVI E BONIFICHE			
SCOTICO	21.148m		
RILEVATI			
RILEVATO	10.210 m ²		
TERRENO VEGETALE	12.181 m		
SOVRASTRUTTURA STRADALE			
STRATO DI USURA	9.000 m		
STRATO DI BINDER	9.000 m		
STRATO DI BASE	9.000 m		
STRATO DI FONDAZIONE	0.011 m ²		
CASSONETTO	11.202 m		

SEZIONE N.: 2 QT. PROGETTO: 1179.216 DIST.PROG.: 45.000 DIST.PREC.: 25.000 DIST.SUCC.: 27.000

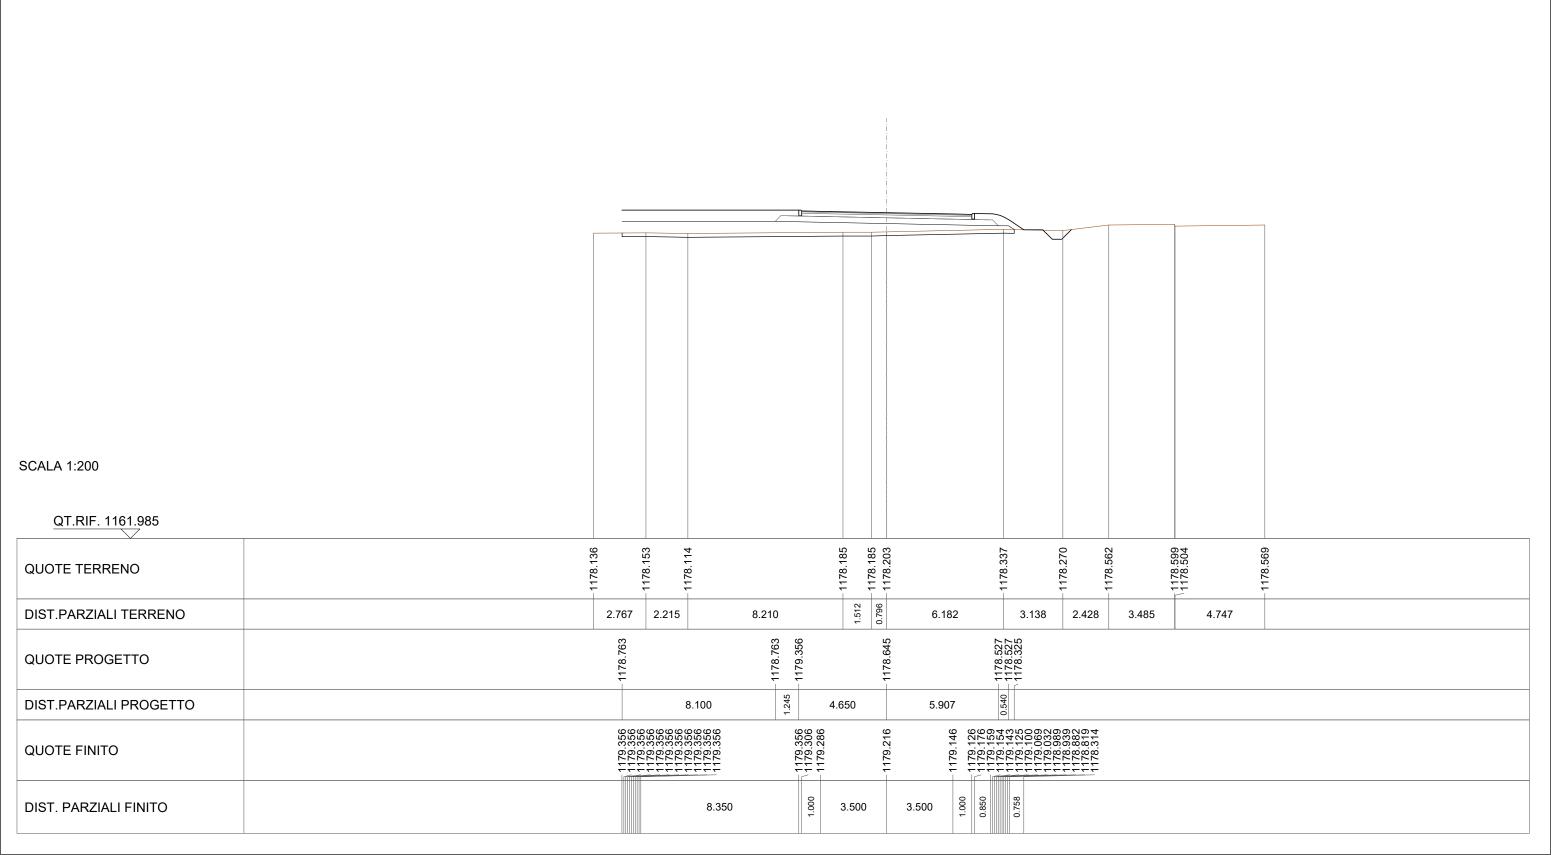

SCAVI E BONIFICHE	
SCOTICO	6.479 m
RILEVATI	
RILEVATO	4.313 m ²
TERRENO VEGETALE	10.152 m
SOVRASTRUTTURA STRADALE	
STRATO DI USURA	9.000 m
STRATO DI BINDER	9.000 m
STRATO DI BASE	9.000 m
STRATO DI FONDAZIONE	0.016 m ²
CASSONETTO	9.150 m
MANUFATTI	
STRATO DI FONDAZIONE CANALETTA	0.021 m ²

SEZIONE N.: 3 QT. PROGETTO: 1179.526 DIST.PROG.: 72.000 DIST.PREC.: 27.000 DIST.SUCC.: 12.823

