




SEZIONE A-A
(SCALA 1 : 50)

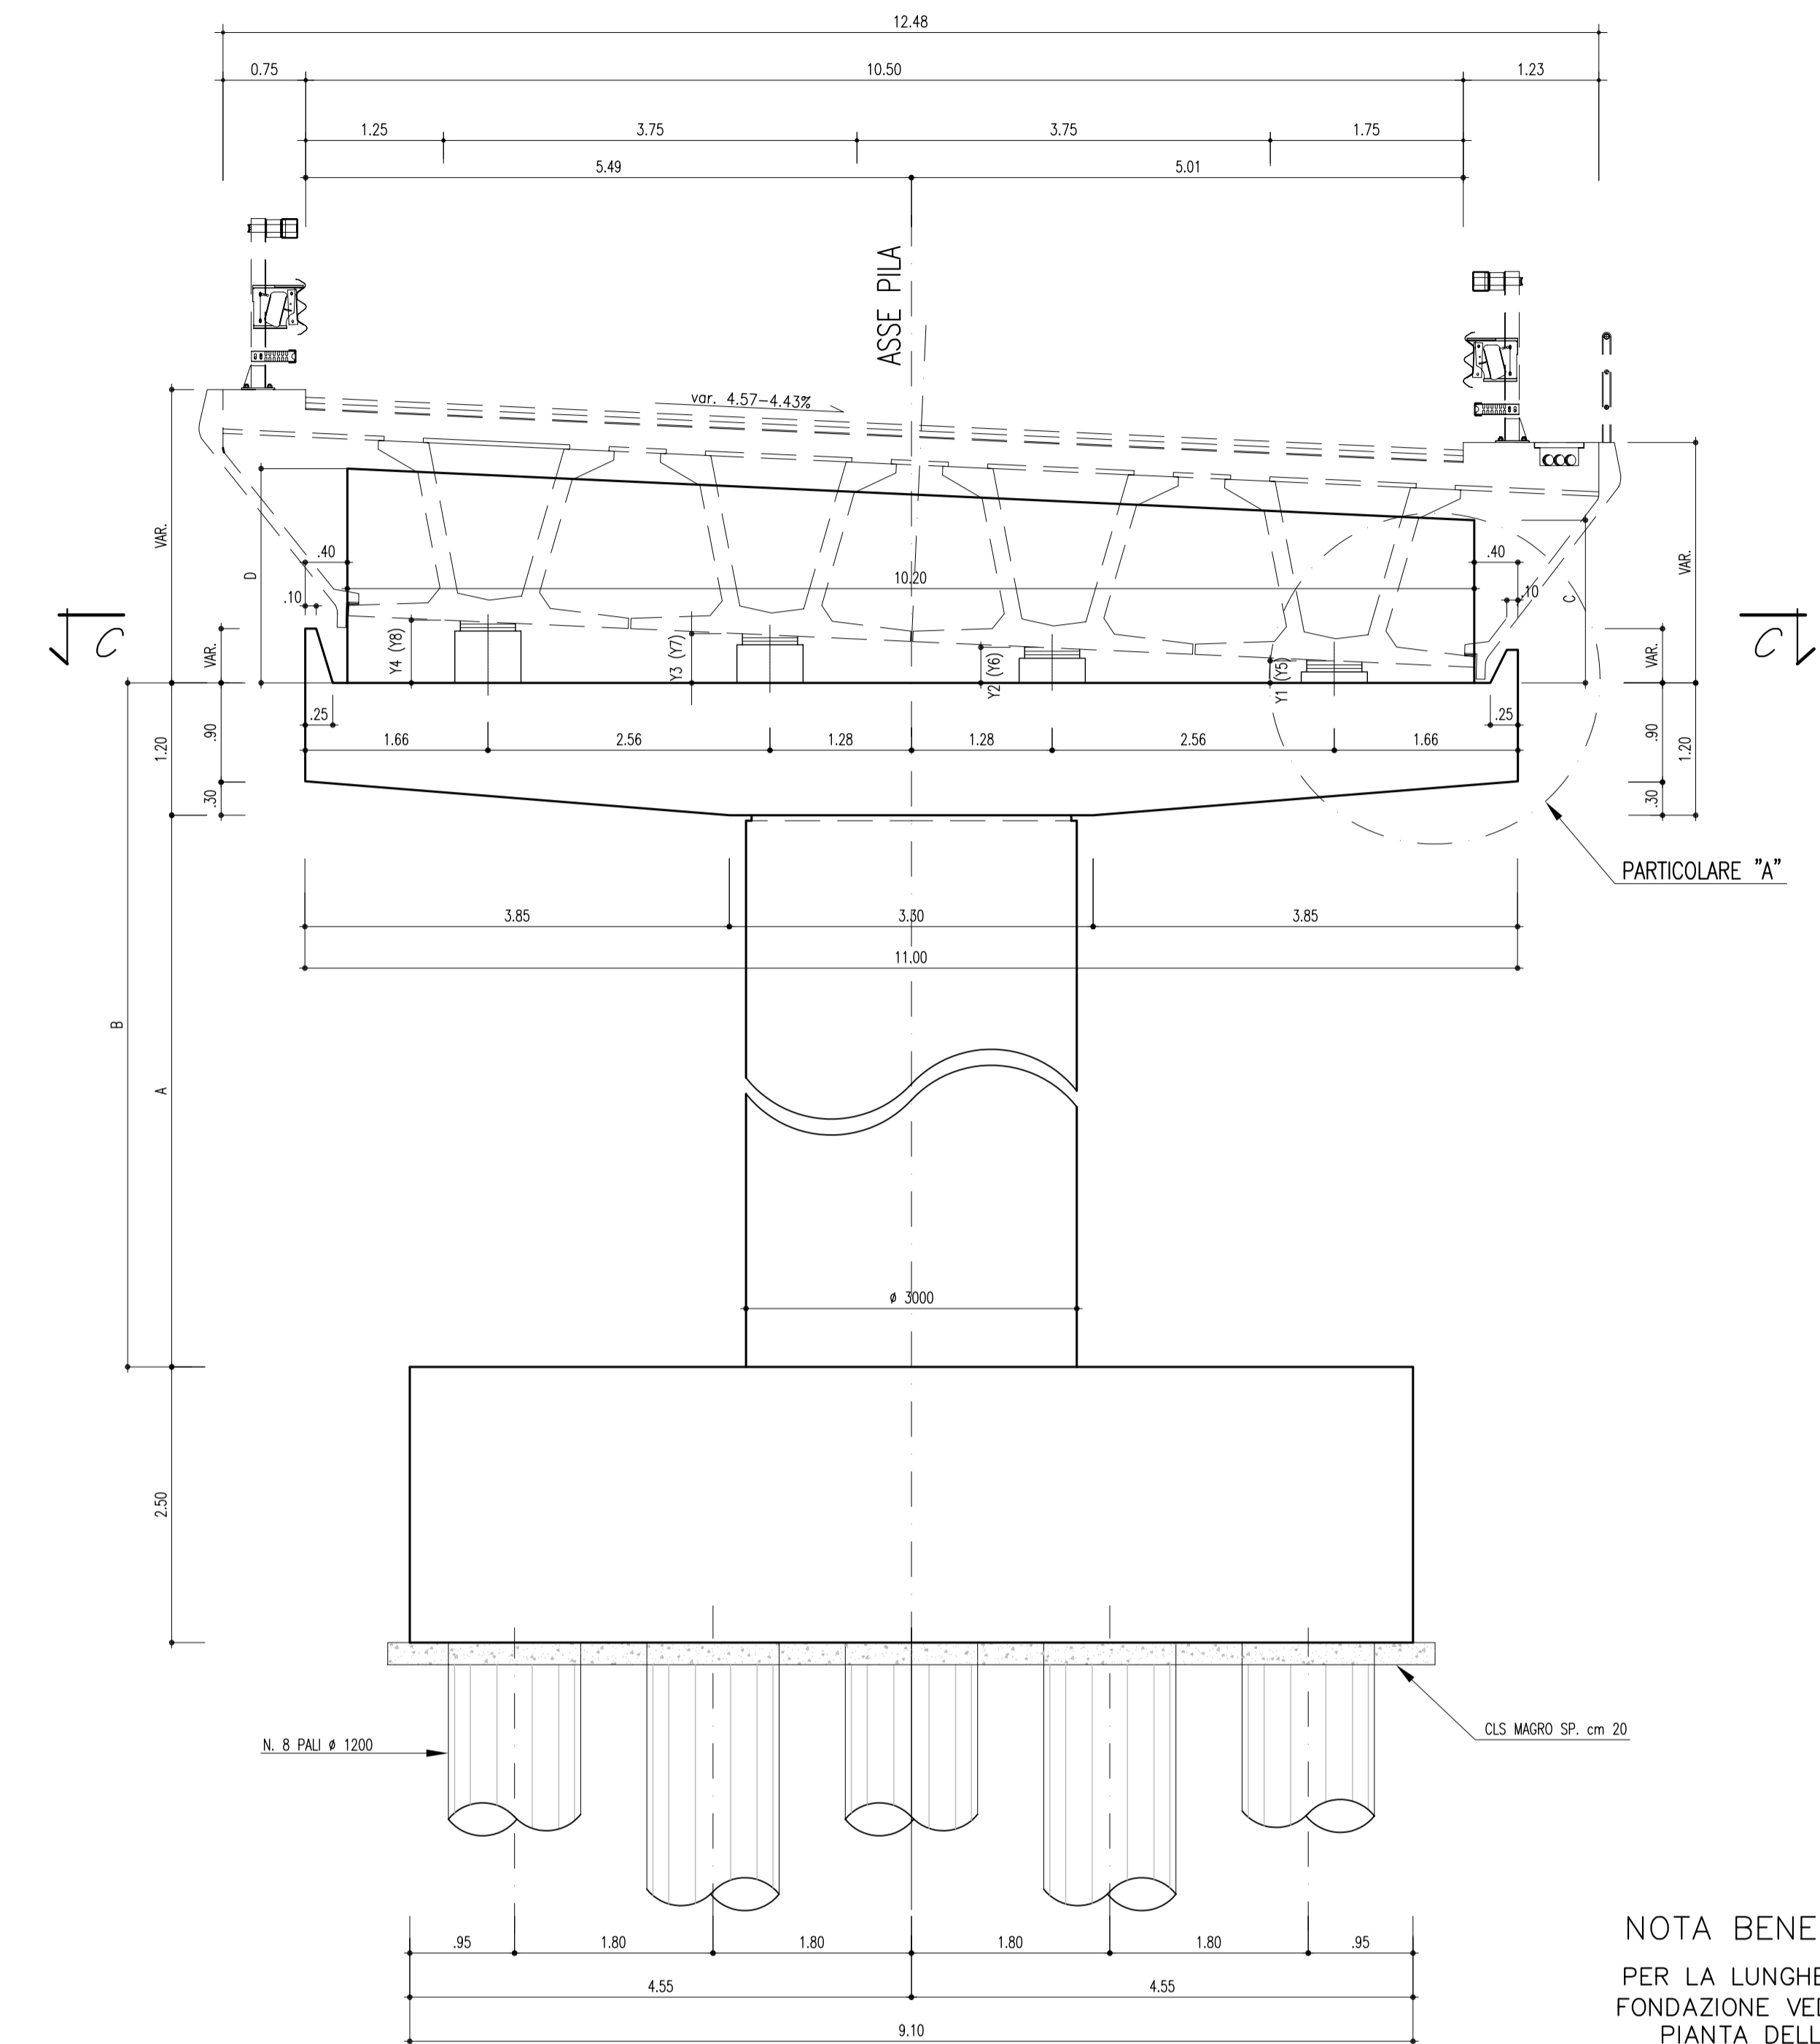


SEZIONE B-B
(SCALA 1 : 50)

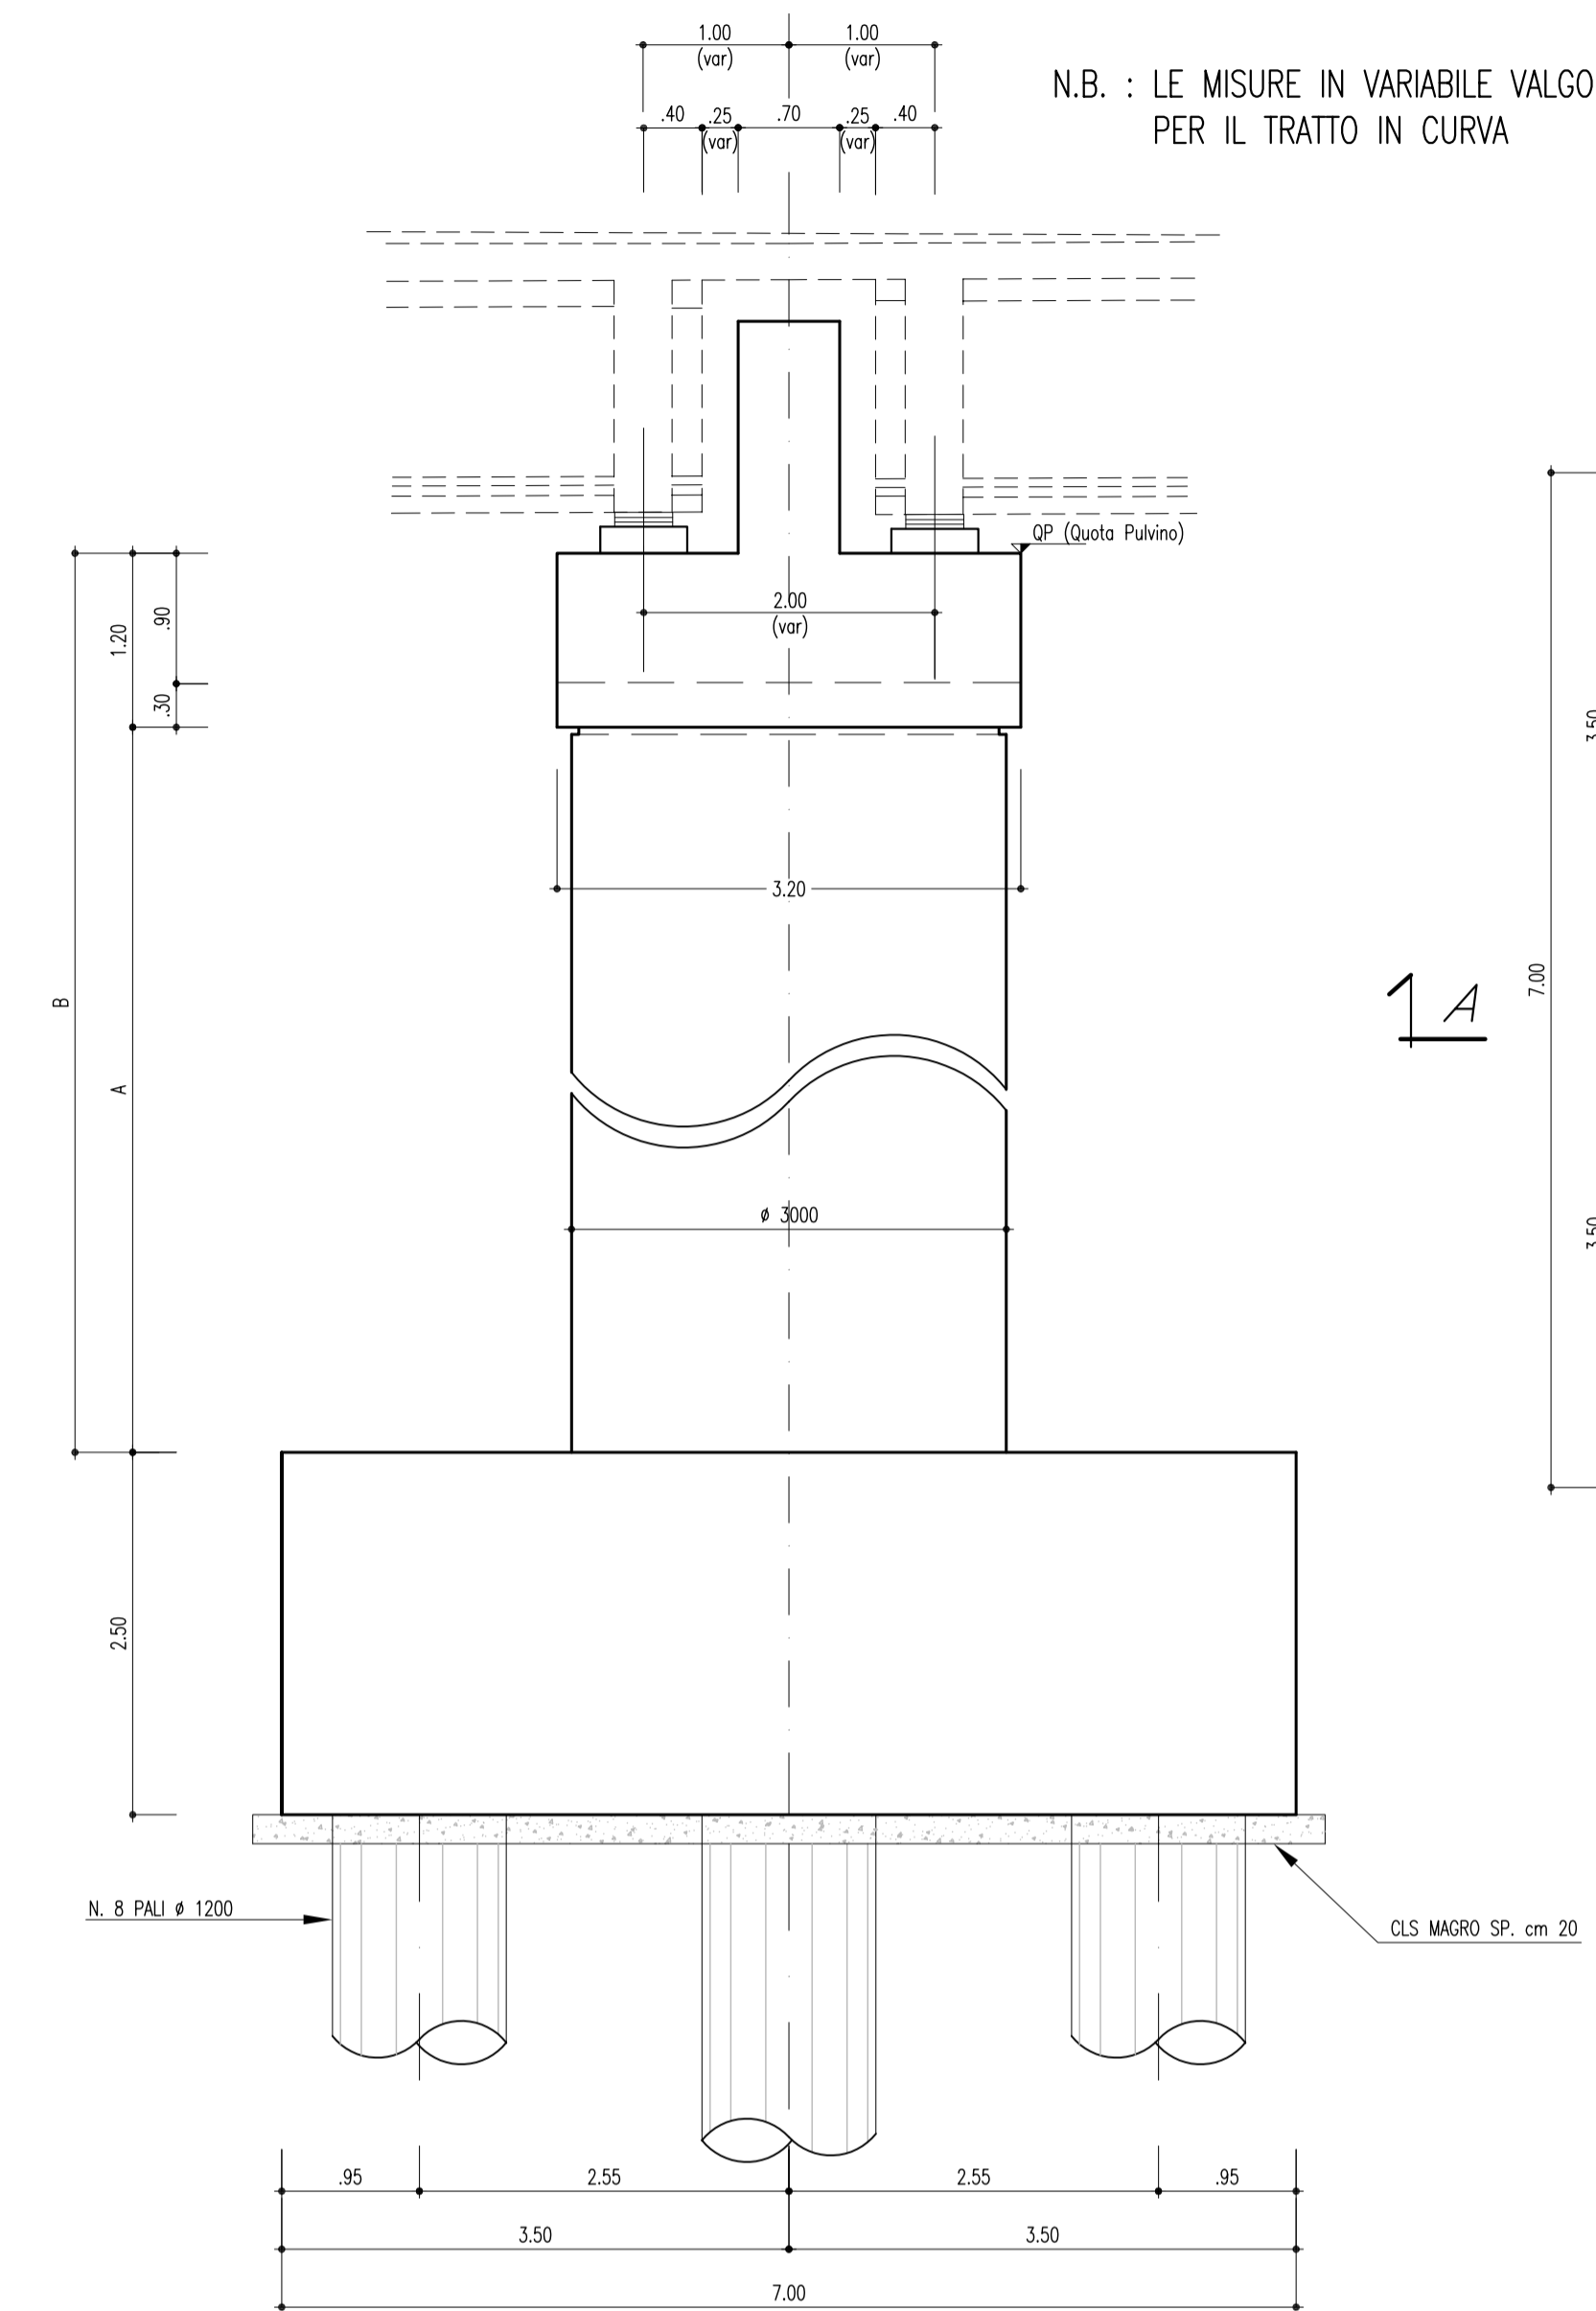


PIANTA FONDAZIONE
(SCALA 1 : 50)

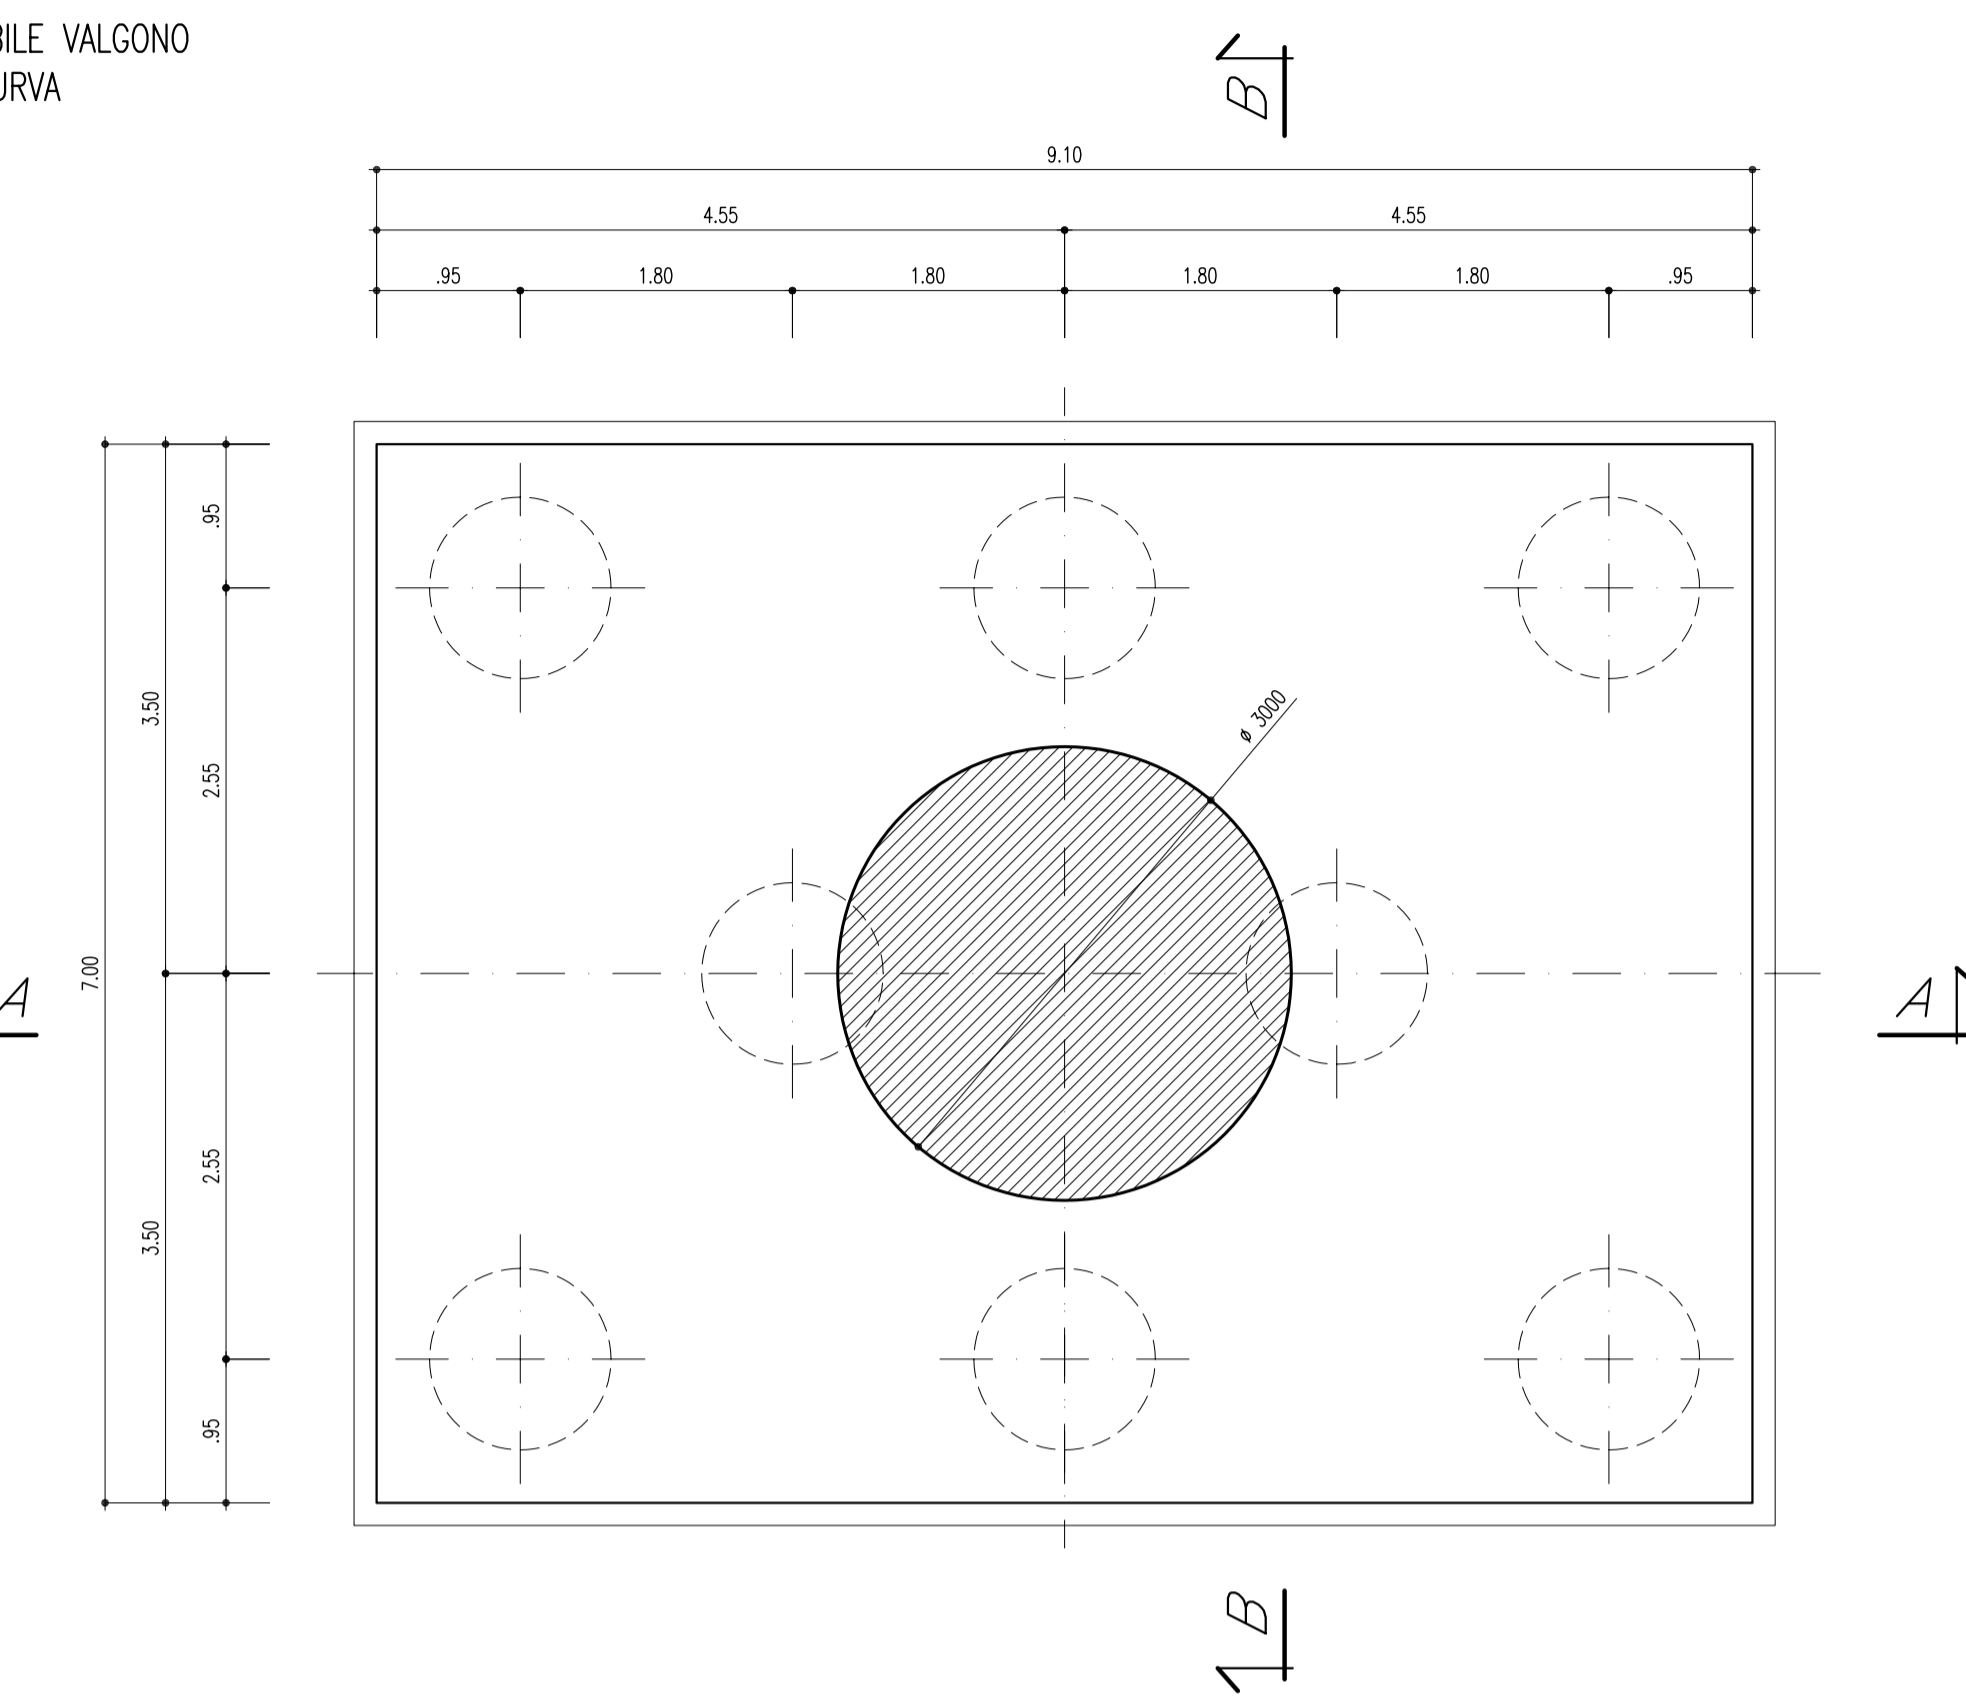

PIANTA DEL PULVINO
(SCALA 1 : 50)

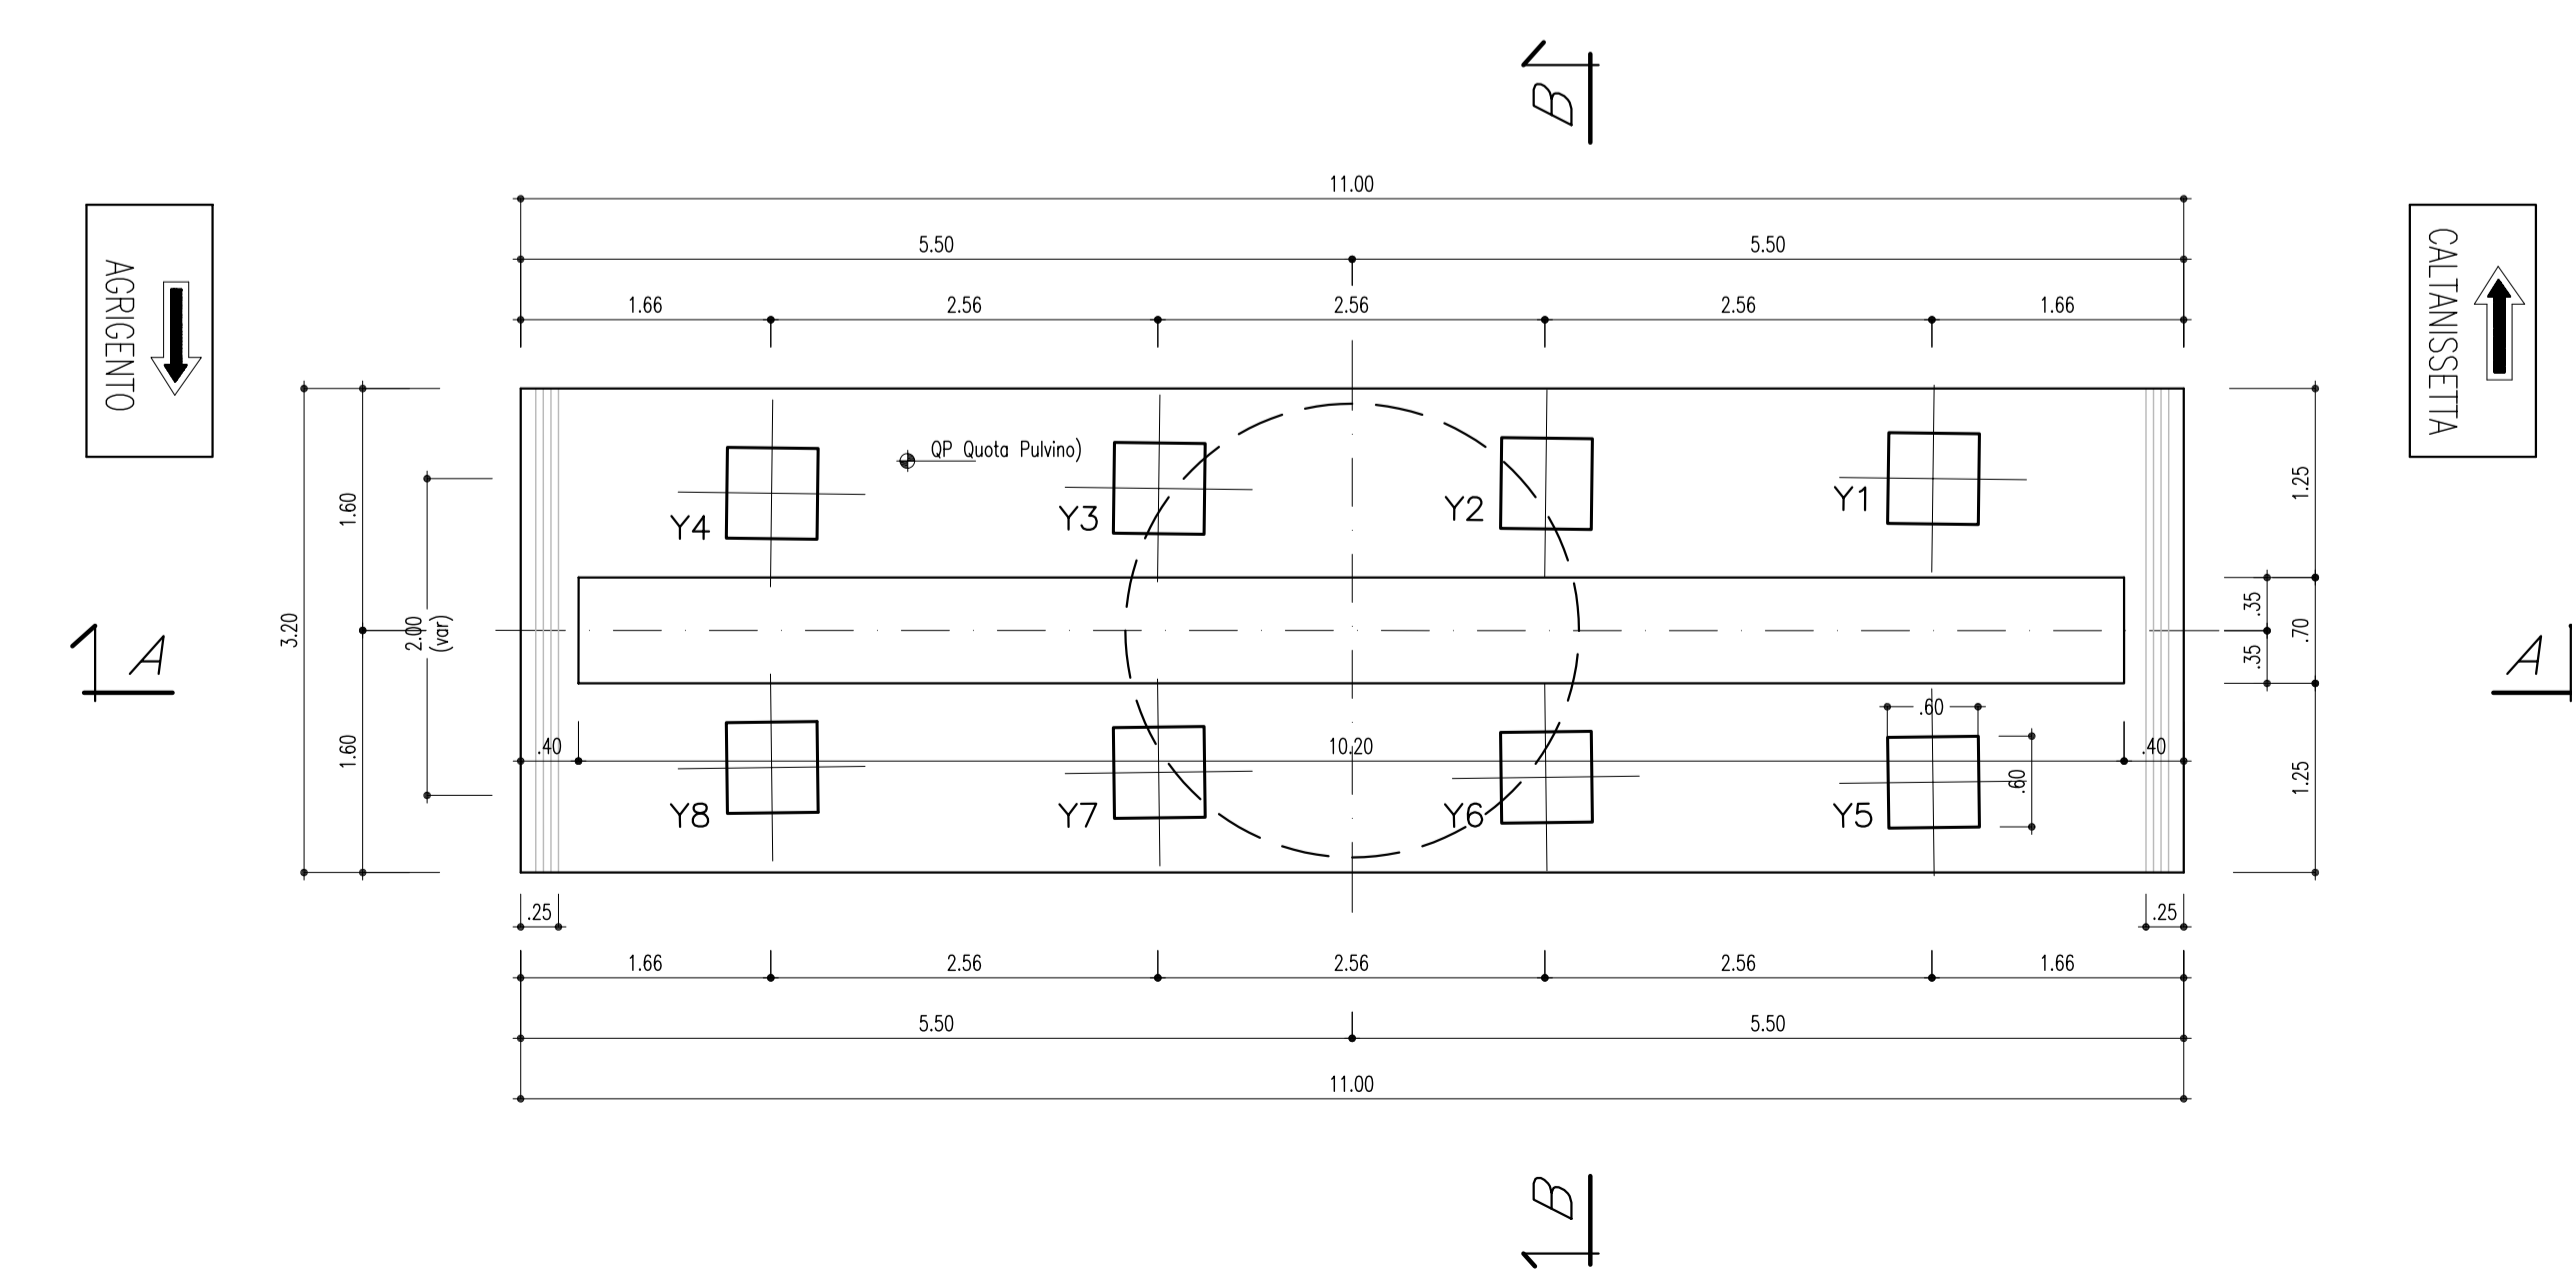

PARTICOLARE "A"
(SCALA 1 : 25)

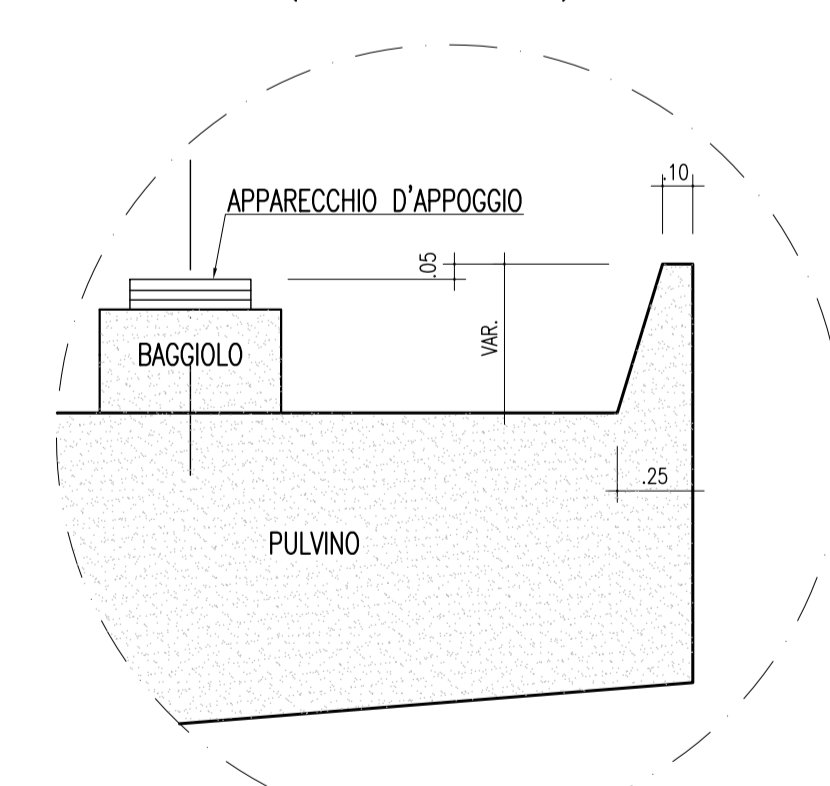

NOTA BENE:
PER LA LUNGHEZZA DEI PALI DI
FONDAZIONE VEDI L' ELABORATO:
PIANTA DELLE FONDAZIONI

DIREZIONE CALTANISSETTA (PISTA DESTRA)

	Yn (ALTEZZA BAGGIOLO+APPARECCHIO D'APPOGGIO) : ml								ALTEZZA PILE				ELEMENTO RETROTRAVE (m)				
	Y1	Y2	Y3	Y4	Y5	Y6	Y7	Y8	Q.Pulv.	A	B	C	D				
PILA 1 (Prog. 19+8204.38)	0.20	0.317	0.434	0.551	0.308	0.425	0.542	0.659	470.44	4.00	5.20	1.49	1.96				
PILA 2 (Prog. 19+855.51)	0.20	0.317	0.434	0.551	0.308	0.425	0.542	0.659	468.76	5.20	6.40	1.49	1.96				
PILA 3 (Prog. 19+886.64)	0.20	0.317	0.434	0.551	0.308	0.425	0.542	0.659	467.08	7.50	8.70	1.49	1.96				
PILA 4 (Prog. 19+917.77)	0.20	0.317	0.434	0.551	0.308	0.425	0.542	0.659	465.39	7.00	8.20	1.49	1.96				
PILA 5 (Prog. 19+948.90)	0.20	0.313	0.427	0.540	0.308	0.421	0.535	0.648	463.72	4.20	5.40	1.49	1.94				

ANAS s.p.a.
Direzione Centrale Programmazione Progettazione

**CORRIDOIO PLURIMODALE TIRRENICO-NORD EUROPA
ITINERARIO AGRIGENTO -CALTANISSETTA-A19**
S.S. N° 640 "DI PORTO EMPEDOCLE"
AMMODERNAMENTO E ADEGUAMENTO ALLA CAT. B DEL D.M. 5.11.2001
Dal km 44+000 allo svincolo con l'A19

PROGETTO DEFINITIVO

GRUPPO DI PROGETTAZIONE
ATI:
TECHNITAL s.p.a. (mandataria)
S.I.S. Studio di Ingegneria Stradale s.r.l.
DELTA Ingegneria s.r.l.
INFRATEC s.r.l Consulting Engineering
PROGIN s.p.a.

I RESPONSABILI DI PROGETTO
Dott. Ing. M. Raccosta
Ordine Ing. Verona n° A1565
Prof. Ing. A. Bevilacqua
Ordine Ing. Palermo n° 4058
Dott. Ing. M. Carino
Ordine Ing. Agrigento n° A628
Dott. Ing. N. Troccoli
Ordine Ing. Potenza n° 836
Dott. Ing. S. Esposito
Ordine Ing. Roma n° 20837

IL GEOLOGO
INTEGRAZIONE PRESTAZIONI SPECIALISTICHE
Dott. Ing. M. Raccosta

VISTO:IL RESPONSABILE DEL PROCEDIMENTO
Dott. Ing. Massimiliano Fidenzi

VISTO:IL RESPONSABILE DEL SERVIZIO PROGETTAZIONE
Dott. Ing. Antonio Valente

DATA
PROTOCOLLO

**OPERE D'ARTE MAGGIORI - VIADOTTI
OPERE SULL'ASSE PRINCIPALE
VIADOTTO SANTUZZA I
CARPENTERIA PILE CARREGGIATA DX.**

CODICE PROGETTO
L0407B 0501

NOME FILE
P01V109STRCP04B.pdf

REVISIONE
B

FOGLIO
01 di 01

SCALA:
1:50
1:25

REV. DESCRIZIONE DATA VERIFICATO RESP. TECNICO CONTROLLATO RESP. D'ITERARIO APPROVATO RESP. DI SETTORE