


**AREA DI CANTIERE SUD**  
**X: 544583**  
**Y: 4542024**  
 (WGS 84 UTM-33N)

**LEGENDA**

- Strade e piazzole impianto
- Sieri
- Rientri
- Strada esistente in buono stato
- Area di cantiere
- Curve di livello ogni 1m

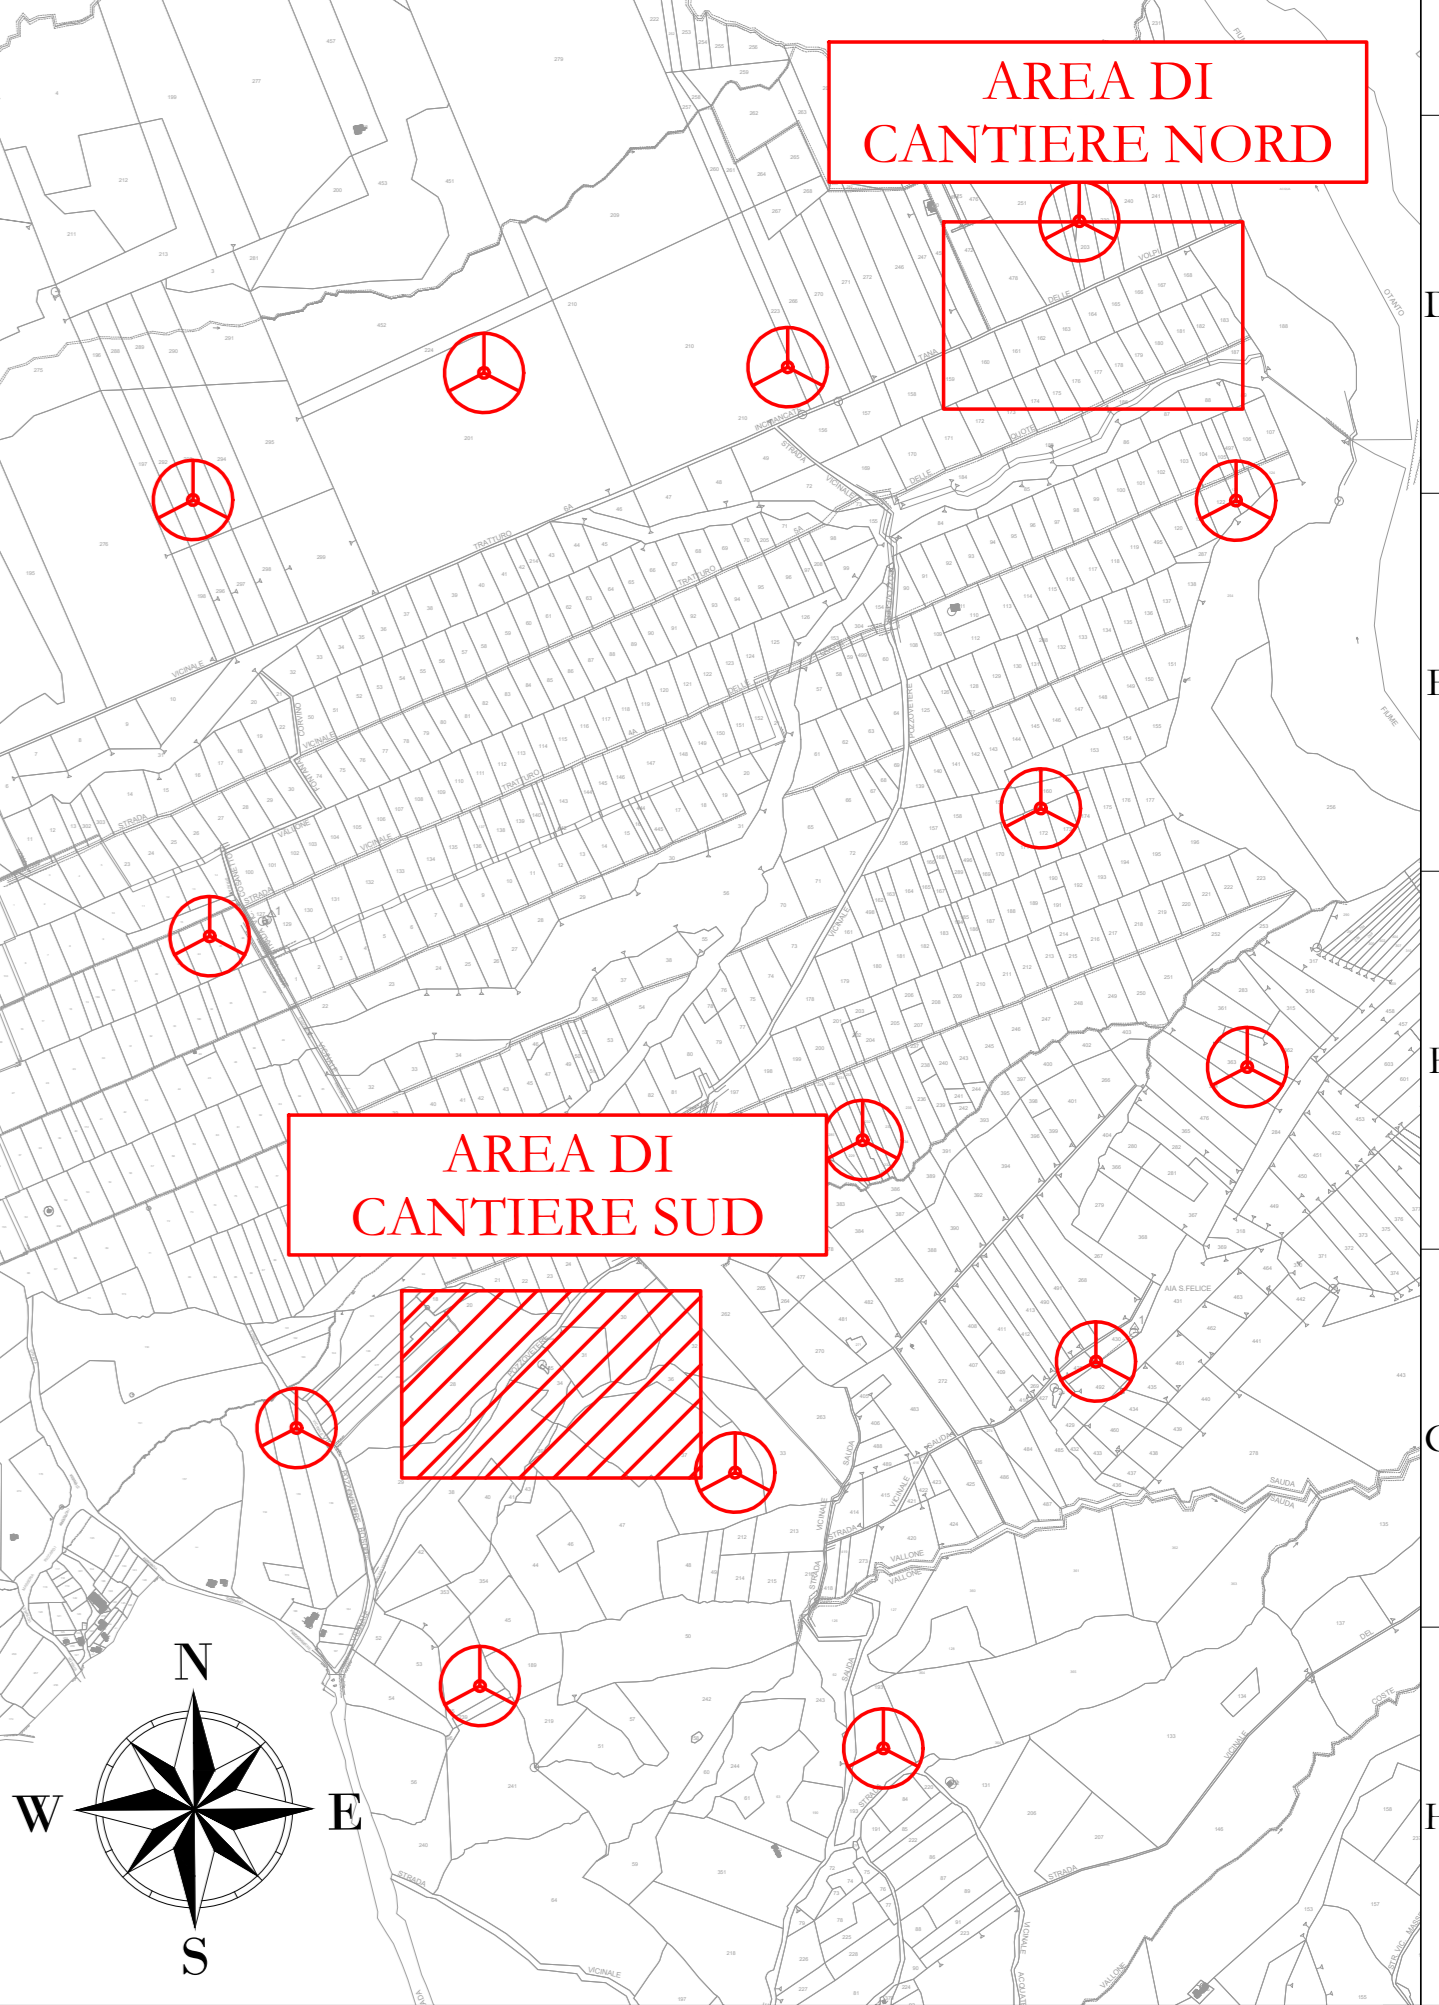

**AREN Green S.r.l.**  
 Società soggetta alla direzione e coordinamento di AREN Electric Power S.p.A.  
 Sede legale e amministrativa: Via dell'Amore n. 308 | 47522 Cesena (FC) | P.I. +39 0547 415245  
 Iscritta nel Registro delle Imprese della Romagna - Forlì-Cesena e Roma | REA 320/088 | C.F./P.Iva 04002170401

COMUNI DI MONTEVERDE E LACEDONIA (AV)  
 LOCALITA' "MASSERIA SAN FELICE"

**PROGETTO PER LA REALIZZAZIONE DI  
 IMPIANTO EOLICO  
 "SAN FELICE"**

**AREN Electric Power Spa**  
 Società per Azioni con Unico Socio  
 Via dell'Amore n. 308 - 47522 Cesena (FC)  
 P.I. +39 0547 415245 - Fax +39 0547 415274  
 P.Iva 04002170401  
 Regione delle Imprese di Forlì-Cesena R.E.A. 317048

**Ing. Servadei S.01**  
 Online degli Impianti di Forlì-Cesena  
 Mar. 2016

**PROGETTO DEFINITIVO**

REV.	DESCRIZIONE	DATA	REDATTO	VERIFICATO	APPROVATO
01	Primo elaborazione	02/06/2023	D. Zampieri	E. Testa	S. Ucci
02					
03					
04					

LA DIFFUSIONE E RIPRODUZIONE, ANCHE PARZIALE, DI QUESTA TAVOLA E' VIETATA E' VIETATA IN TERMINI DI LEGGE

REGIONE: CAMPANIA  
 COMUNE: MONTEVERDE (AV)  
 FOGLIO: 8  
 PARTIC.: 34-38