


**AREA DI CANTIERE SUD**  
**X: 544583**  
**Y: 4542024**  
 (WGS 84 UTM-33N)

**REGIONE: CAMPANIA**  
**COMUNE: MONTEVERDE (AV)**  
**FOGLIO: 8**  
**PARTIC.: 34-38**

PIANTE DI PREGIO

**LEGENDA**

- Strade e piazzole impianto
- Storni
- Rientri
- Strada esistente in buono stato
- Area di cantiere
- Vegetazione alta, alberi
- Vegetazione selvaggia e controllata
- Area inolta
- Aree con pendente elevate
- Aree di macchia e deflusso acque superficiali

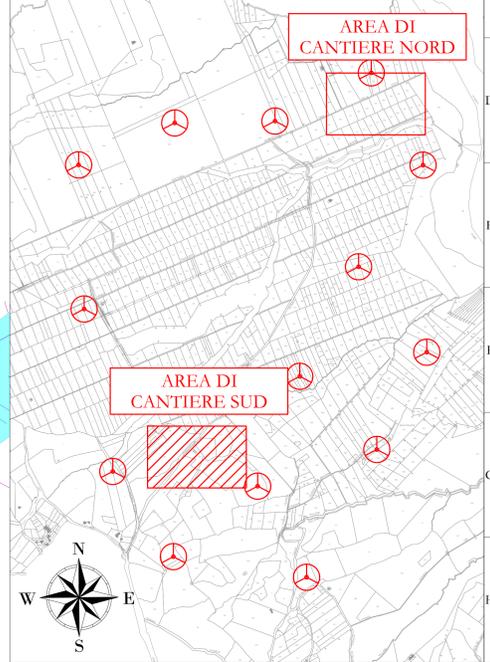

**AREN Green S.r.l.**  
 Società soggetta alla direzione e coordinamento di AREN Electric Power S.p.A.  
 Sede legale e amministrativa: Via dell'Amore n. 308 | 47522 Cesena (FC) | P.I. +39 0547 415245  
 Iscritta nel Registro delle Imprese della Romagna - Forlì-Cesena e Rimini | REA 326088 | C.F./P.Iva 04012170401

**COMUNI DI MONTEVERDE E LACEDONIA (AV)**  
**LOCALITA' "MASSERIA SAN FELICE"**

**PROGETTO PER LA REALIZZAZIONE DI**  
**IMPIANTO EOLICO**  
**"SAN FELICE"**

**REGIONE PROGETTISTA:** Arene Electric Power SpA  
 Società per Azioni con Unico Socio  
 Via dell'Amore n. 308 - 47522 Cesena (FC)  
 P.I. +39 0547 415245 - Fax +39 0547 415274  
 P.Iva 04012170401  
 Registro delle Imprese di Forlì-Cesena R.E.A. 317048

**INNOVATIVA PROGETTISTA:** Ing. Servadei S.01  
 Ordine degli Ingegneri di Forlì-Cesena  
 Mar. 2016

**TITOLO E DESCRIZIONE:** PLANIMETRIA SU CTR AREA DI CANTIERE SUD

**COORDINATE:** SAF DG/A 0 0 T0.1 | 3 | 0.3 | 0.0

**PROGETTO:** A0

**SCALA:** 1:500

**TIPO:** PROGETTO DEFINITIVO

REV.	DESCRIZIONE	DATA	REDATTO	VERIFICATO	APPROVATO
01	Primo contenzione	02/06/2023	D. Zampieri	E. Testa	S. Ucci
02					
03					
04					

FILE: \SAFDC\_MONTVERDE\_01.dwg

LA DIFFUSIONE E RIPRODUZIONE, ANCHE PARZIALE, DI QUESTA TAVOLA E' VIETATA E' VIETATA A TERMINI DI LEGGE