

A


SF11
X: 544537
Y: 4543998
 (WGS 84 UTM-33N)

SF10
X: 543987
Y: 4543758
 (WGS 84 UTM-33N)

SF9
X: 544018
Y: 4542934
 (WGS 84 UTM-33N)

LEGENDA

- Aerogeneratore
- Piazze impianto in esercizio
- Area di occupazione definitiva
- Strada esistente in buono stato
- Asse strada di nuova realizzazione
- Asse strada esistente da adattare
- Asse strada temporanea

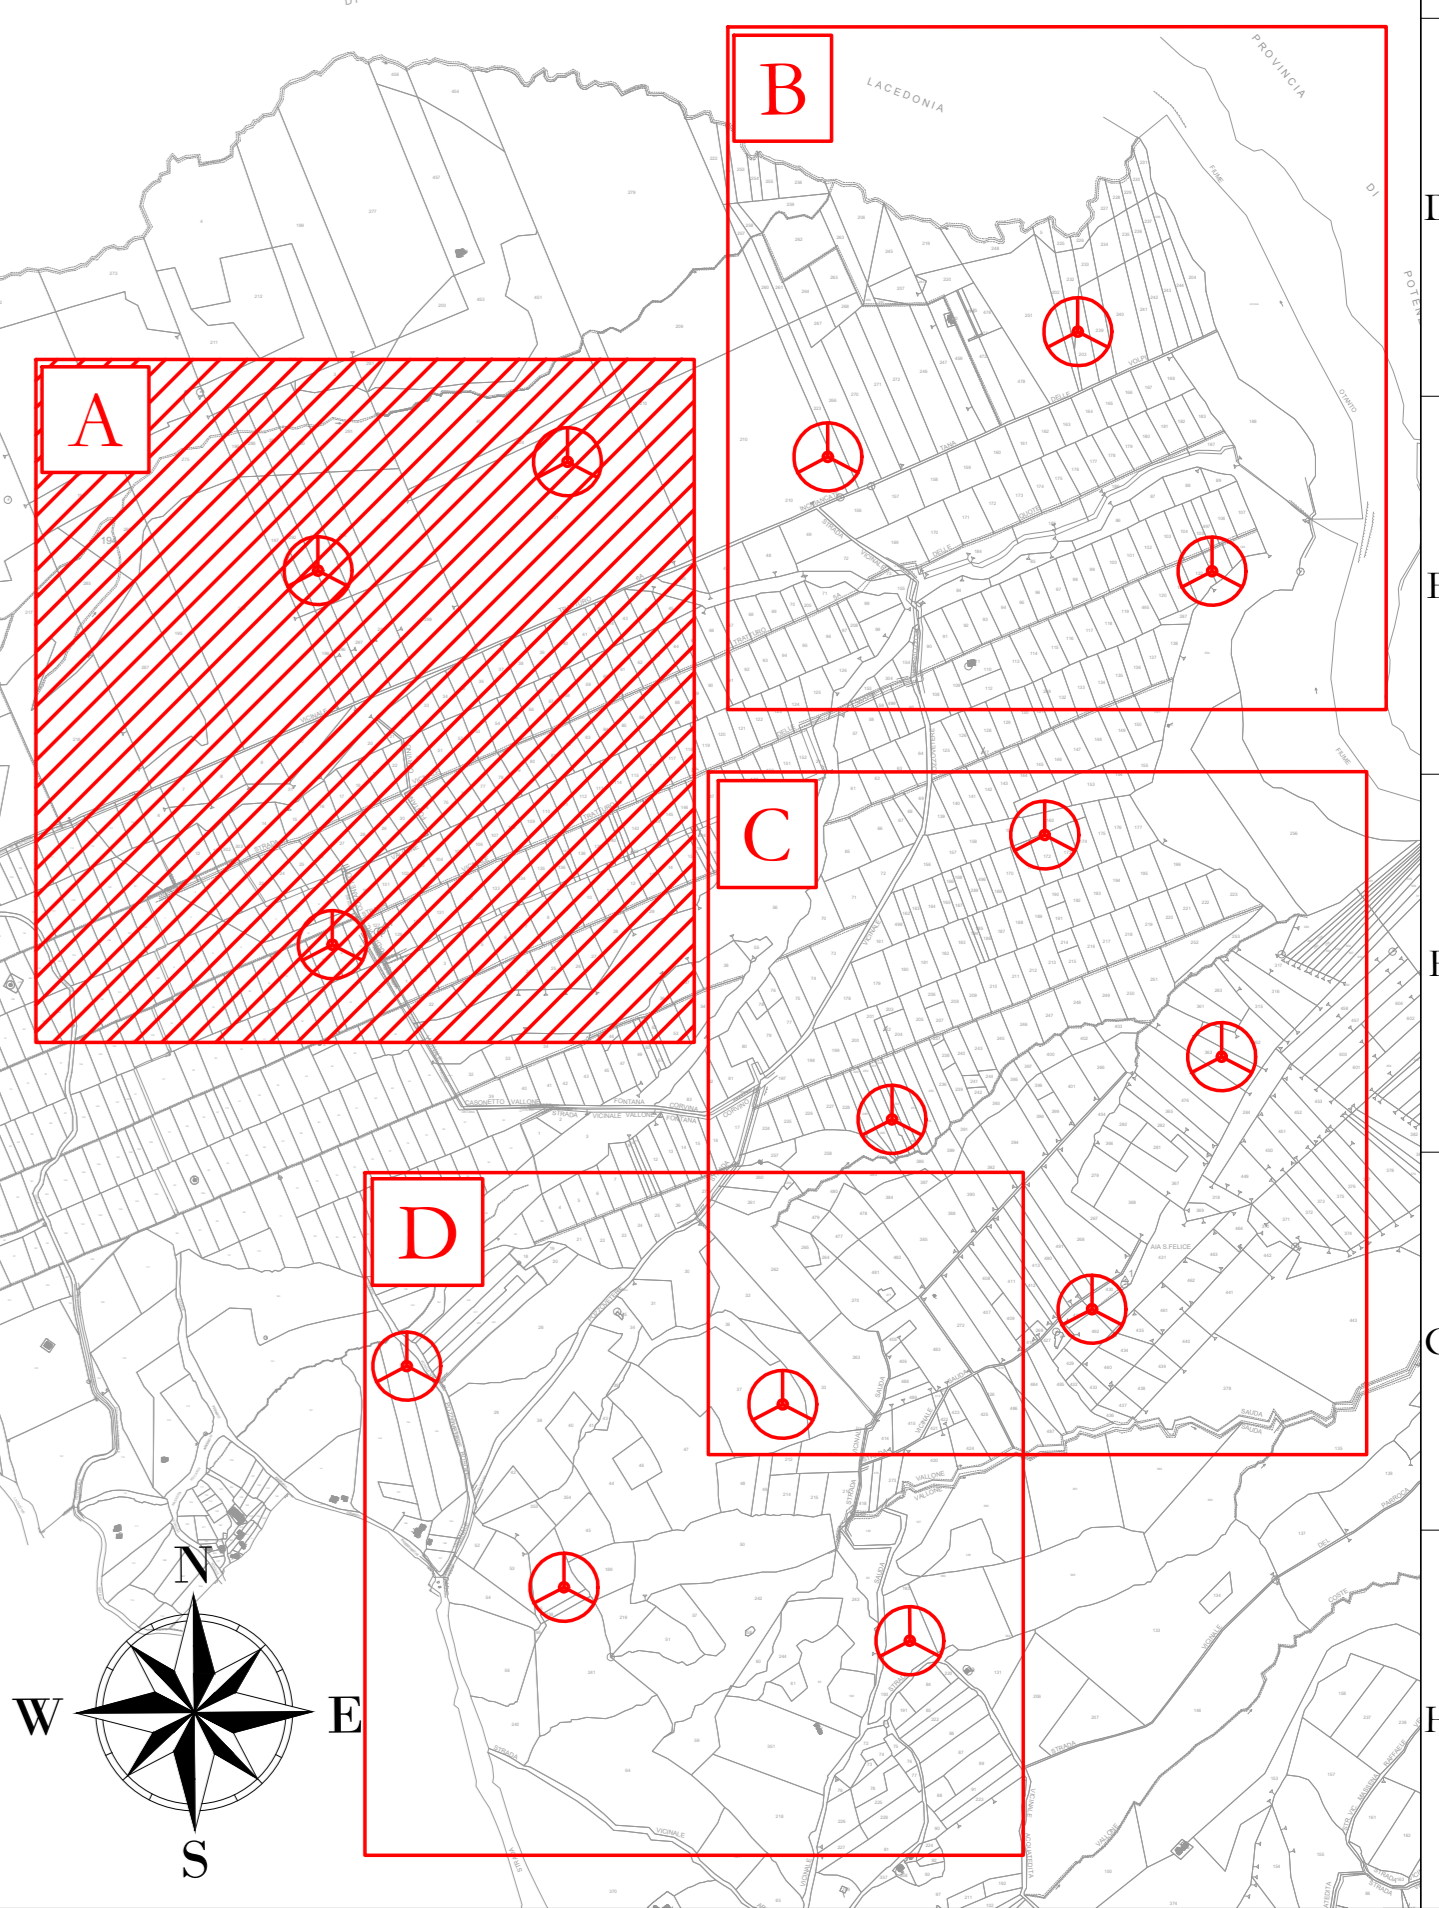

REGIONE: CAMPANIA
COMUNE: MONTEVERDE (AV)
FOGLIO: 2-4
PARTIC.: 25-293-201

AREN Green S.r.l.
 Società soggetta alla direzione e coordinamento di AREN Electric Power S.p.A.
 Sede legale e amministrativa: Via dell'Amore n. 308 | 47522 Cesena (FC) | P.I. +39 0547 415245
 Iscritta nel Registro delle Imprese della Romagna - Forlì-Cesena e Rimini | REA 320/088 | C.F./P.Iva 04012170401

COMUNI DI MONTEVERDE E LACEDONIA (AV)
LOCALITA' "MASSERIA SAN FELICE"

PROGETTO PER LA REALIZZAZIONE DI
IMPIANTO EOLICO
"SAN FELICE"

REGIONAL PROGETTISTA
 Aren Electric Power SpA
 Società per Azioni con Unico Socio
 Via dell'Amore n. 308 - 47522 Cesena (FC)
 P.I. +39 0547 415245 - Fax +39 0547 415274
 P.Iva 04012170401
 Registro delle Imprese di Forlì-Cesena R.E.A. 317048

REGIONAL PROGETTISTA
 Ing. Servadei S.01
 Ordine degli Ingegneri di Forlì-Cesena
 Mar. 2006

TITOLO DEL PROGETTO
PLANIMETRIA GENERALE SU CATASTALE - FASE IMPIANTO IN ESERCIZIO

COORDINATE
 SAF DG/A 0 0 T0 1 | 4 | 0 | 1 | 0 | 0

PROGETTO
 A0

SCALA
 1:2000

TIPO
 PROGETTO DEFINITIVO

REV.	DESCRIZIONE	DATA	REDAATTO	VERIFICATO	APPROVATO
01	Primo contenzione	02/06/2023	B. Zampà	E. Testauro	S. Ucci
02					
03					
04					

FILE: \SAFDC_20230523_01.dwg
 LA DIFFUSIONE E RIPRODUZIONE, ANCHE PARZIALE, DI QUESTA TAVOLA È VIETATA A TERMINI DI LEGGE