

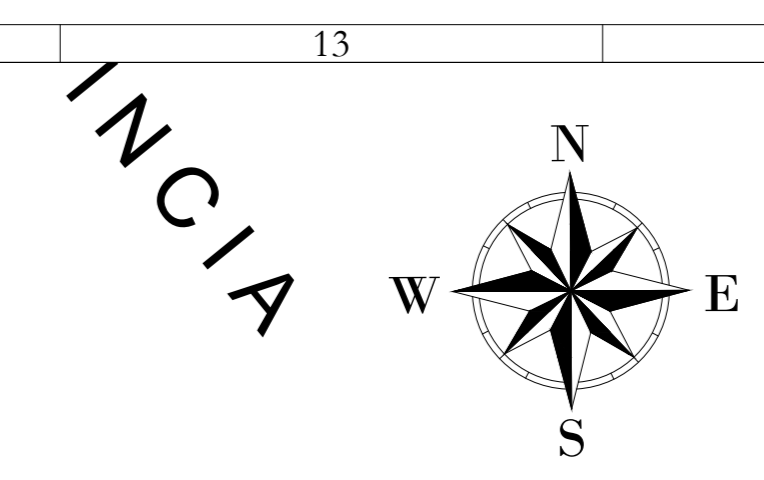
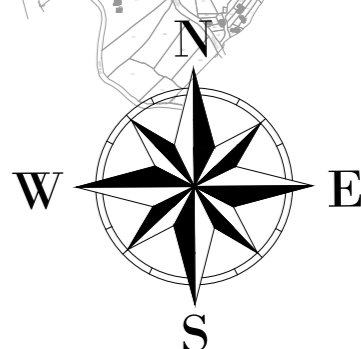


B

LACEDONIA

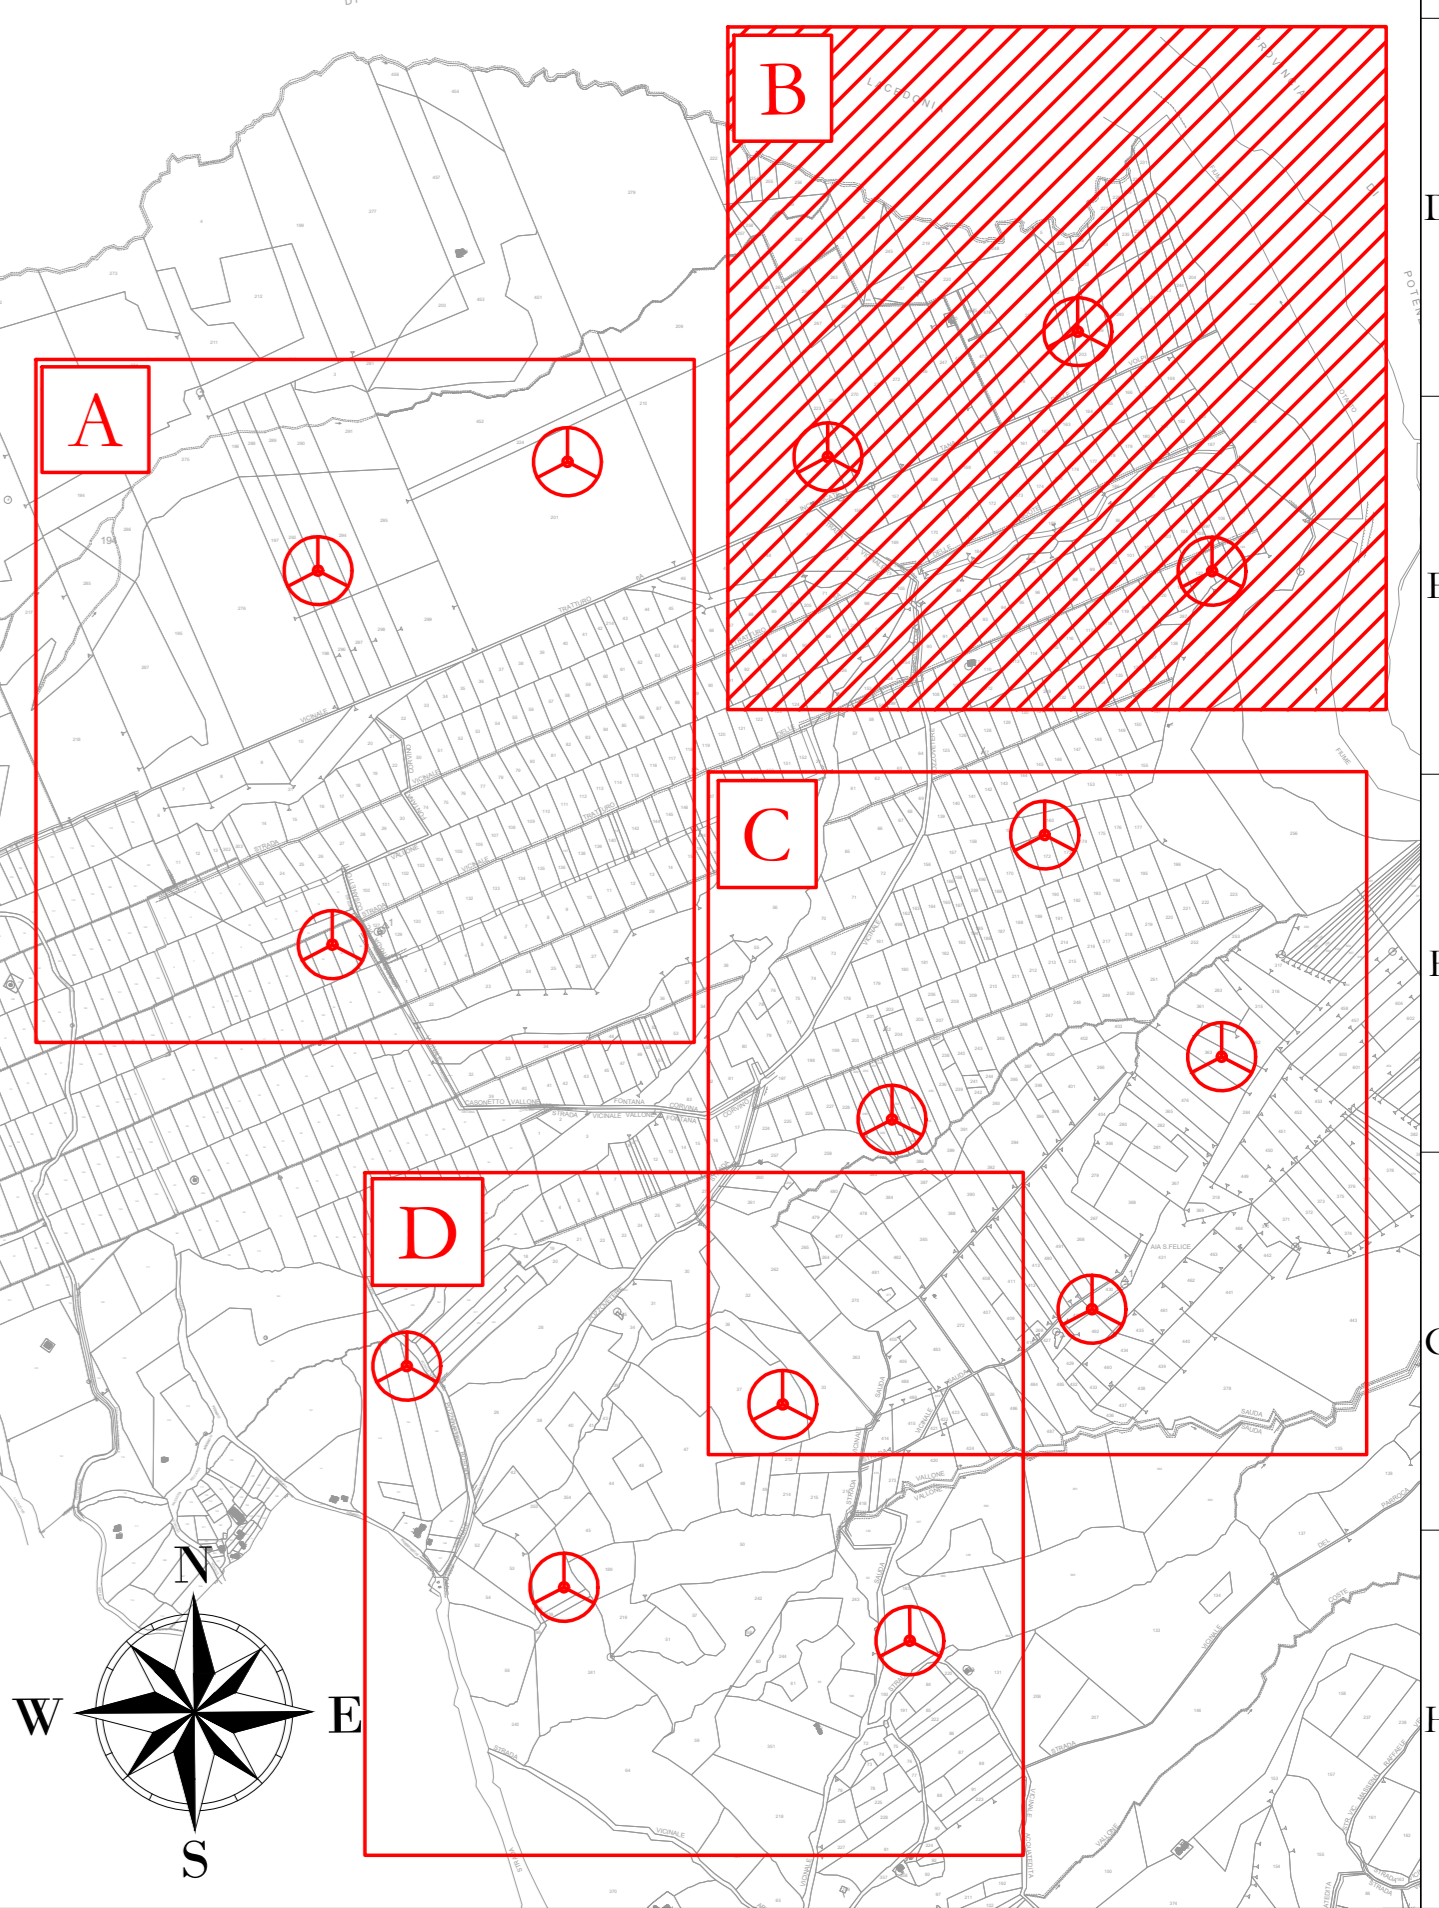

- LEGENDA**
- Aerogeneratore
 - Piazze impianto in esercizio
 - Area di occupazione definitiva
 - Area di occupazione temporanea
 - Strada esistente in buono stato
 - Asse strada di nuova realizzazione
 - Asse strada esistente da adeguare
 - Asse strada temporanea
 - Area di cantiere

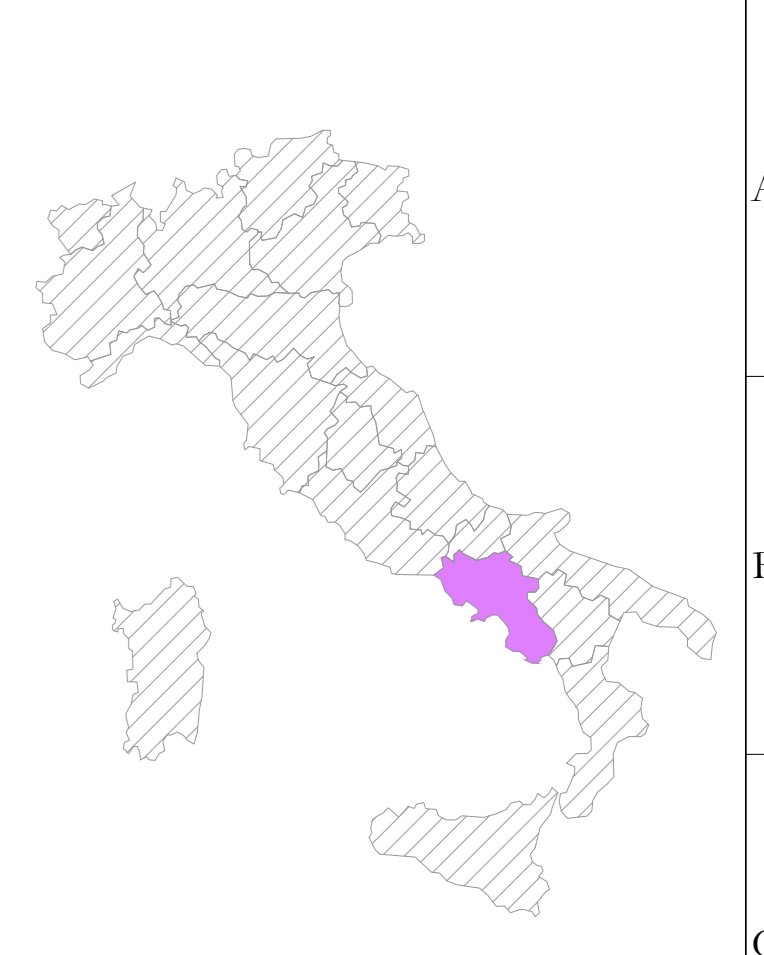

SF11
X: 544537
Y: 4543998
 (WGS 84 UTM-33N)

SF12
X: 545110
Y: 4544009
 (WGS 84 UTM-33N)

SF13
X: 545661
Y: 4544285
 (WGS 84 UTM-33N)

AREA DI CANTIERE
X: 545793
Y: 4544172
 (WGS 84 UTM-33N)

SF14
X: 545957
Y: 4543757
 (WGS 84 UTM-33N)

REGIONE: CAMPANIA
 COMUNE: MONTEVERDE (AV)
 FOGLIO: 2-5
 PARTIC.: 210-203-123

AREN Green S.r.l.
Società soggetta alla direzione e coordinamento di AREN Electric Power S.p.A.
 Sede legale e amministrativa: Via dell'Angelo n. 308 | 47522 Cesena (FC) | P.I. +39 0547 415245
 Iscritta nel Registro delle Imprese della Romagna - Forlì-Cesena e Rimini | REA 320/088 | C.F./P.Iva 0402170401

COMUNI DI MONTEVERDE E LACEDONIA (AV)
 LOCALITA' "MASSERIA SAN FELICE"

**PROGETTO PER LA REALIZZAZIONE DI
 IMPIANTO EOLICO
 "SAN FELICE"**

REGIONE: PROGETTISTA
 AREN Electric Power SpA
 Società per Azioni con Unico Socio
 Via dell'Angelo n. 308 - 47522 Cesena (FC)
 P.I. +39 0547 415245 - Fax +39 0547 415274
 P.Iva 0402170401
 Registro delle Imprese di Forlì-Cesena R.E.A. 317048

IMBROGLIO: PROGETTISTA
 Ing. Servadei S.01
 Ordine degli Ingegneri di Forlì-Cesena
 Mar. 2016

TITOLO E QUALITÀ
PLANIMETRIA GENERALE SU CATASTALE - FASE DI CANTIERE

COORDINATE:
 SAF DG/A 0 0 T0 1 | 4 | 0 | 4 | 0 | 0

PRODOTTO: AO

SCALA: 1:2000

TIPO: PROGETTO DEFINITIVO

REV.	DESCRIZIONE	DATA	REDAATTO	VERIFICATO	APPROVATO
01	Primo contenitore	02/06/2023	B. Zampieri	E. Testaferri	S. Uberti
02					
03					
04					

FILE: \\SMD\DC_MOTOPXXX_010.dwg

LA DIFFUSIONE E RIPRODUZIONE, ANCHE PARZIALE, DI QUESTA TAVOLA È VIETATA E PUNITA DAI TERMINI DI LEGGE