


LEGENDA

- Aerogeneratore
- Piazze impianto in esercizio
- Area di occupazione definitiva
- Area di occupazione temporanea
- Strada esistente in buono stato
- Asse strada di nuova realizzazione
- Asse strada esistente da adeguare
- Asse strada temporanea
- Area di cantiere

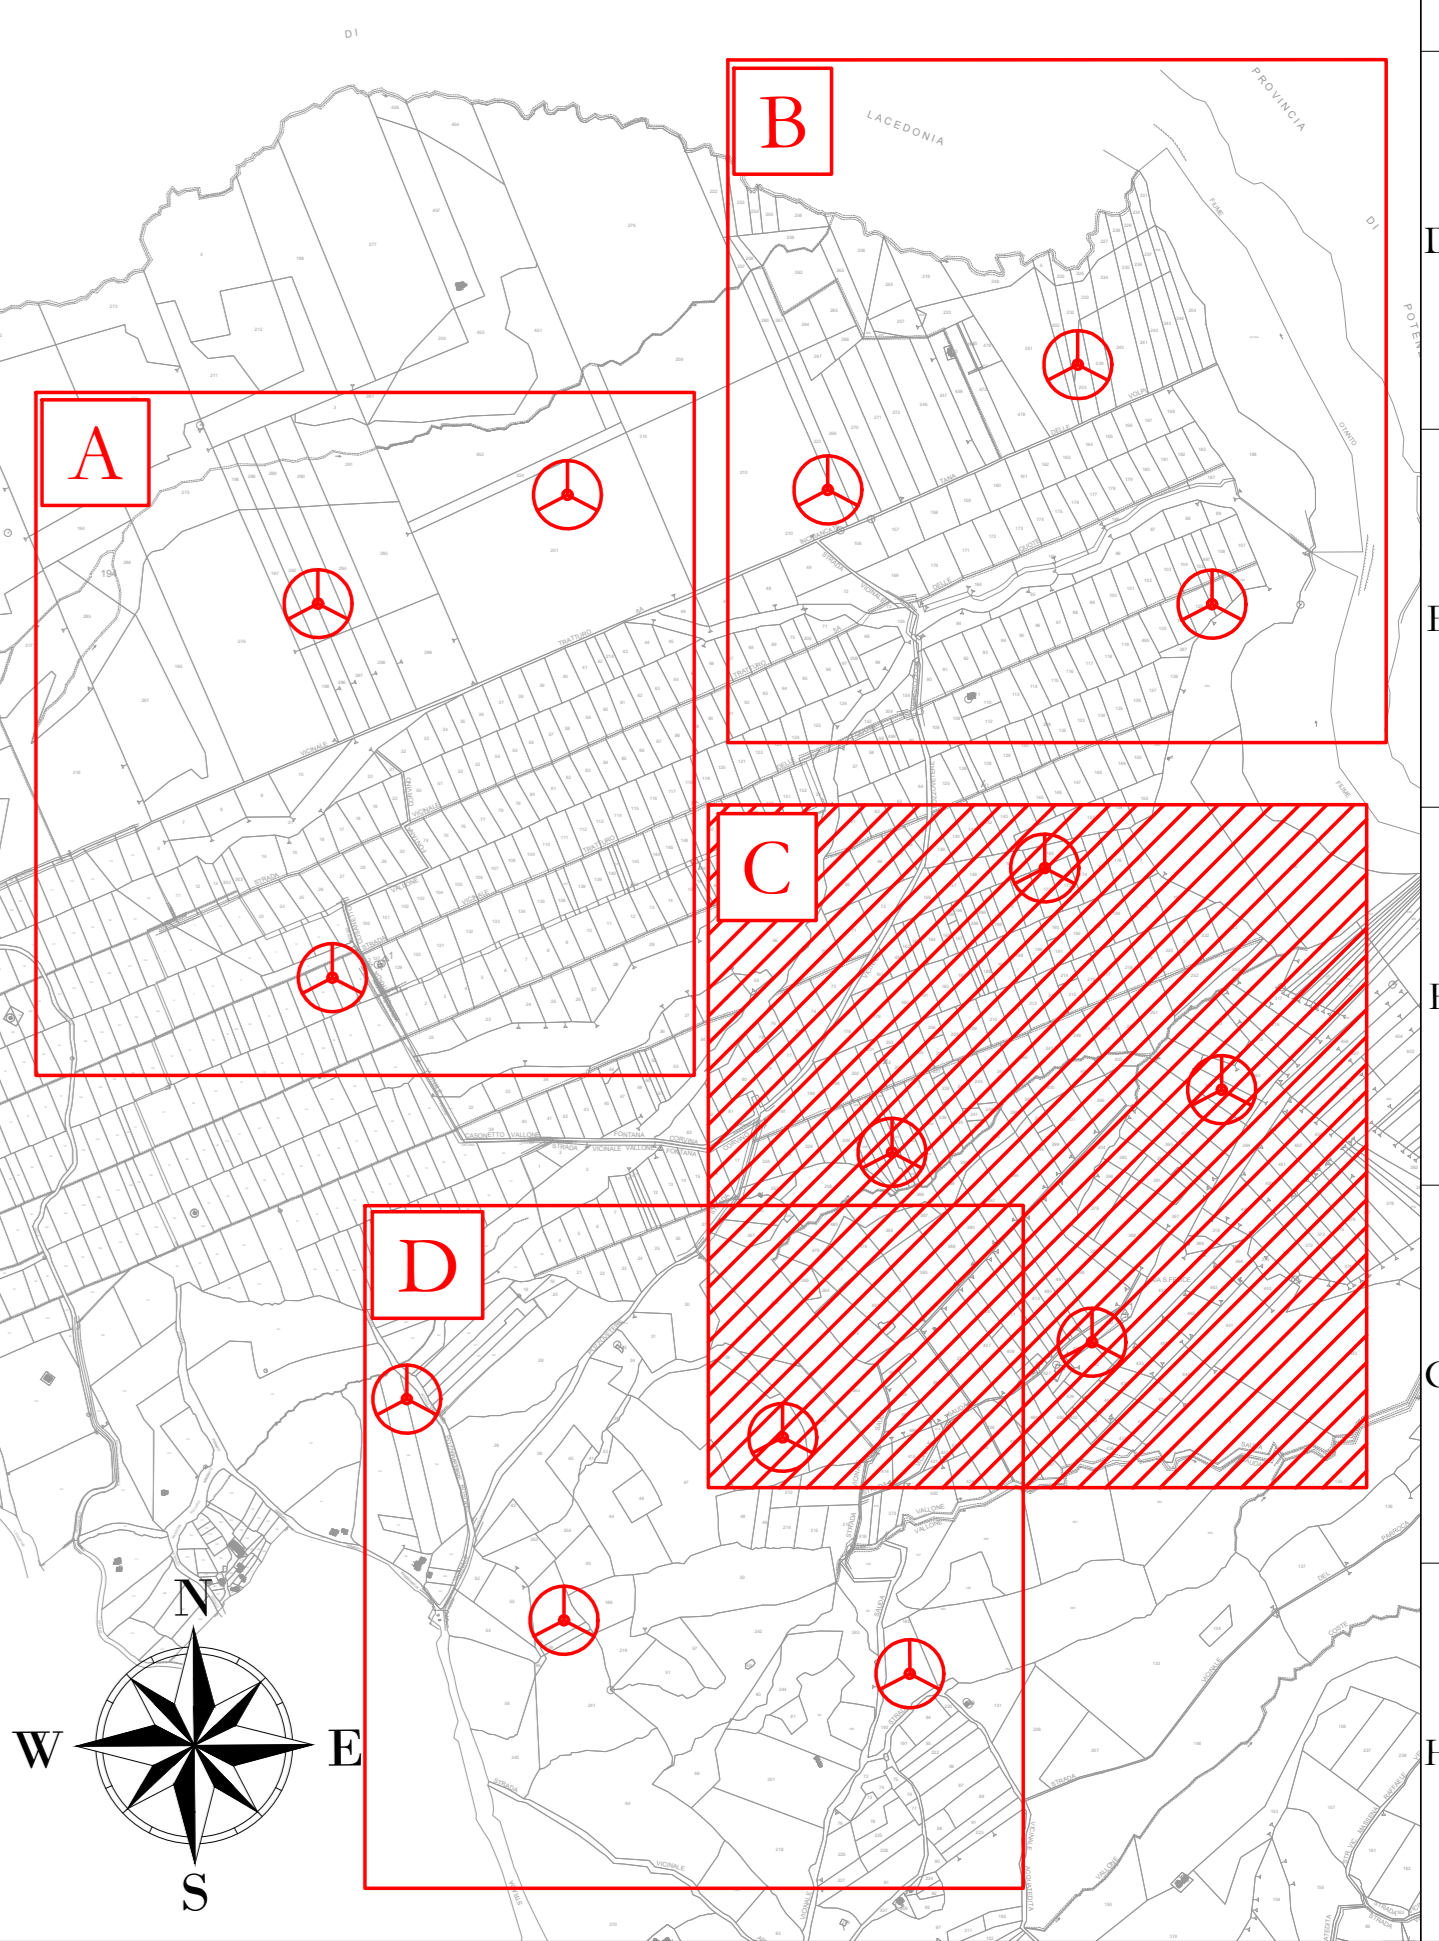

REGIONE: CAMPANIA
 COMUNE: MONTEVERDE (AV)
 FOGLIO: 5-8
 PARTIC.: 172-230-363-430-37

SF3
 X: 545011
 Y: 4541920
 (WGS 84 UTM-33N)

SF6
 X: 545252
 Y: 4542548
 (WGS 84 UTM-33N)

SF8
 X: 545589
 Y: 4543175
 (WGS 84 UTM-33N)

SF4
 X: 545693
 Y: 4542130
 (WGS 84 UTM-33N)

SF7
 X: 545979
 Y: 4542687
 (WGS 84 UTM-33N)

AREN Green S.r.l.
 Società soggetta alla direzione e coordinamento di AREN Electric Power S.p.A.
 Sede legale e amministrativa: Via dell'Amore n. 308 | 47522 Cesena (FC) | P.I. +39 0547 415245
 Iscritta nel Registro delle Imprese della Romagna - Forlì-Cesena e Rimini | REA 320988 | C.F./P.Iva 0402170401

COMUNI DI MONTEVERDE E LACEDONIA (AV)
 LOCALITA' "MASSERIA SAN FELICE"

**PROGETTO PER LA REALIZZAZIONE DI
 IMPIANTO EOLICO
 "SAN FELICE"**

REGIONAL PROGETTISTA: AREN Electric Power SpA
 Società per Azioni con Unico Socio
 Via dell'Amore n. 308 - 47522 Cesena (FC)
 P.I. +39 0547 415245 - Fax +39 0547 415274
 P.Iva 0402170401
 Regione delle Imprese di Forlì-Cesena R.E.A. 317048

REGIONAL PROGETTISTA: Ing. Servadei S.01
 Online degli Impianti di Forlì-Cesena
 Mar. 2016

TITOLO CATASTALE
PLANIMETRIA GENERALE SU CATASTALE - FASE DI CANTIERE

GENERE CATASTALE: SAF DG/A 0 070.1 | 4 | 0 | 6 | 0 | 0
 DATA: A0
 SCALA: 1:2000
 TIPO: PROGETTO DEFINITIVO

REV.	DESCRIZIONE	DATA	REDAATTO	VERIFICATO	APPROVATO
01	Primo contenzione	02/06/2023	D. Zampà	E. Testatore	S. Ucci
02					
03					
04					

FILE: SAFDG_A0_070_1_4_0_6_0_0.dwg
 LA DIFFUSIONE E RIPRODUZIONE, ANCHE PARZIALE, DI QUESTA TAVOLA È VIETATA E PUNITA A TERMINI DI LEGGE