

**AREA DI CANTIERE**  
 X: 544583  
 Y: 4542024  
 (WGS 84 UTM-33N)

**SF3**  
 X: 545011  
 Y: 4541920  
 (WGS 84 UTM-33N)


**SF5**  
 X: 544182  
 Y: 4542005  
 (WGS 84 UTM-33N)

**SF1**  
 X: 544529  
 Y: 4541517  
 (WGS 84 UTM-33N)

**SF2**  
 X: 545291  
 Y: 4541399  
 (WGS 84 UTM-33N)

**LEGENDA**

- Aerogeneratore
- Piazze impianto in esercizio
- Area di occupazione definitiva
- Area di occupazione temporanea
- Strada esistente in buono stato
- Asse strada di nuova realizzazione
- Asse strada esistente da adeguare
- Asse strada temporanea
- Area di cantiere

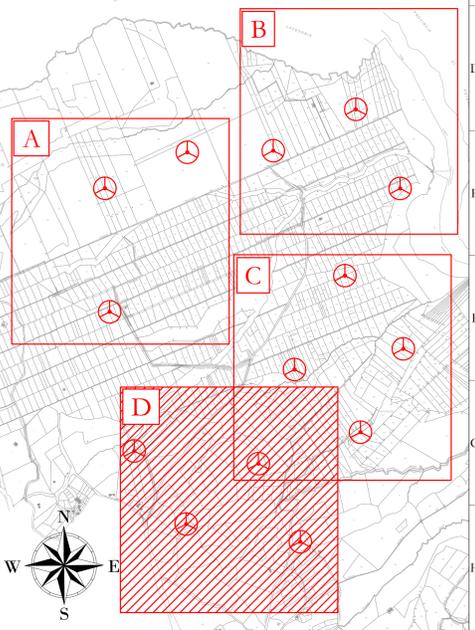

REGIONE: CAMPANIA  
 COMUNE: MONTEVERDE (AV)  
 FOGLIO: 4-8  
 PARTIC.: 156-193-55

**AREN Green S.r.l.**  
 Società soggetta alla direzione e coordinamento di AREN Electric Power S.p.A.  
 Sede legale e amministrativa: Via dell'Amore n. 308 | 47522 Cesena (FC) | P.I. +39 0547 415245  
 Iscritta nel Registro delle Imprese della Romagna - Forlì-Cesena e Rimini | REA 320988 | C.F./P.Iva 0402170401

COMUNI DI MONTEVERDE E LACEDONIA (AV)  
 LOCALITA' "MASSERIA SAN FELICE"

**PROGETTO PER LA REALIZZAZIONE DI  
 IMPIANTO EOLICO  
 "SAN FELICE"**

REGIONAL PROGETTISTA: **AREN Electric Power SpA**  
 Società Per Azioni con Unico Socio  
 Via dell'Amore n. 308 - 47522 Cesena (FC)  
 P.I. +39 0547 415245 - Fax +39 0547 415274  
 P.Iva 0402170401  
 Registro delle Imprese di Forlì-Cesena R.E.A. 317048

REGIONAL PROGETTISTA: **AREN Electric Power SpA**  
 Ing. Servizio 1/361  
 Online degli Impianti di Forlì-Cesena  
 Mar. 2016

TITOLO CATASTALE  
**PLANIMETRIA GENERALE SU CATASTALE - FASE DI CANTIERE**

COORDINATE: SAF DG/A 0 0 T0.1 | 4 | 0 8 | 0 0 | A0 | SCALA: 1:2000 | FASE: PROGETTO DEFINITIVO

| REV. | DESCRIZIONE       | DATA       | REDAATTO    | VERIFICATO | APPROVATO |
|------|-------------------|------------|-------------|------------|-----------|
| 01   | Primo contenzione | 02/06/2023 | D. Zampieri | E. Testa   | S. Ucci   |
| 02   |                   |            |             |            |           |
| 03   |                   |            |             |            |           |
| 04   |                   |            |             |            |           |

FILE: SAF/DG\_A0T01\_4\_08\_00.dwg  
 LA DIFFUSIONE E RIPRODUZIONE, ANCHE PARZIALE, DI QUESTA TAVOLA E' VIETATA E' TERMINI DI LEGGE