

LEGENDA


- Area di occupazione permanente S.U.
- Area rinaturalizzata in fase di Esercizio
- Strada esistente in buono stato
- Piazzola ed accessi
- Vegetazione alta, alberi
- Vegetazione selvaggia e controllata
- Area incolta
- Aree con pendenze elevate
- Aree di raccolta e deflusso acque superficiali

Nota: Sfondo su CTR

STAZIONE UTENTE

PARCO EOLICO

North arrow pointing North.

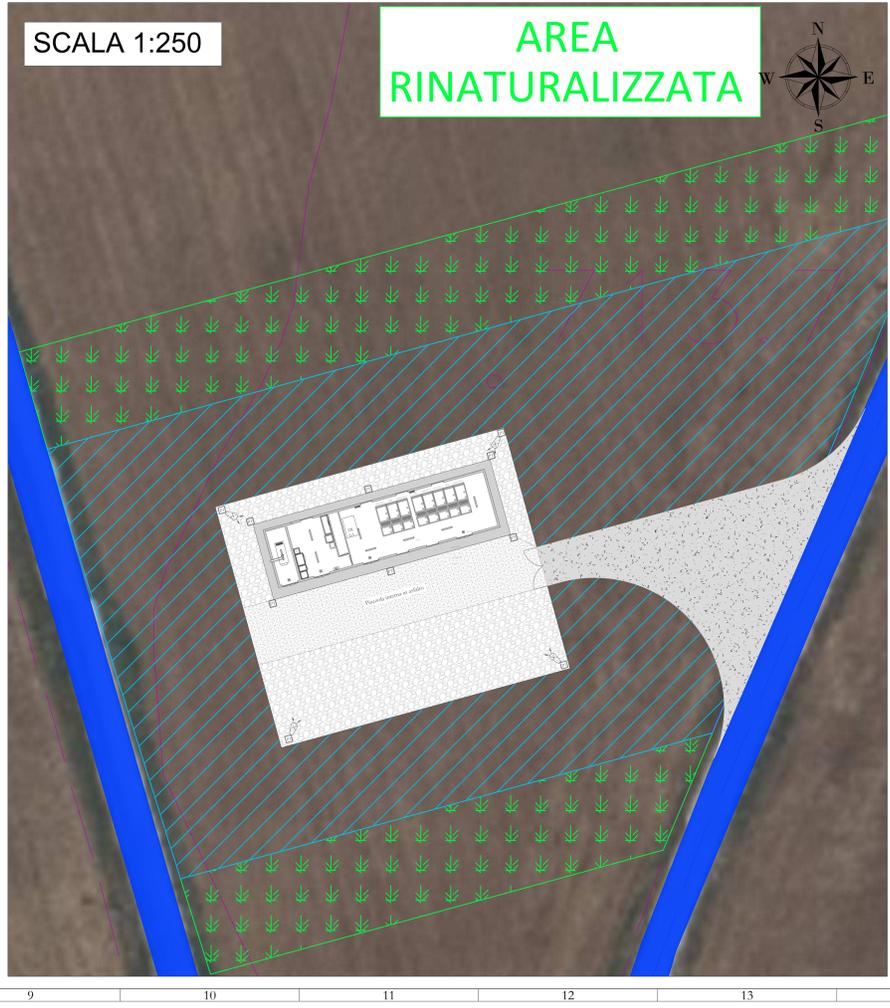

STAZIONE UTENTE
 X: 540299
 Y: 4545852
 (WGS 84 UTM-33N)

REGIONE: CAMPANIA
COMUNE: LACEDONIA (AV)
FOGLIO: 19
PARTIC.: 14

AREN Green S.r.l.
 Società soggetta alla direzione e coordinamento di AREN Electric Power S.p.A.
 Sede legale e amministrativa: Via dell'Amore n. 308 | 47522 Cesena (FC) | P.I. +39 0547 415245
 Iscritta nel Registro delle Imprese della Romagna - Forlì-Cesena e Rimini | REA 320/088 | C.F./P.Iva 04012170401

**COMUNI DI MONTEVERDE E LACEDONIA (AV)
 LOCALITA' "MASSERIA SAN FELICE"**

**PROGETTO PER LA REALIZZAZIONE DI
 IMPIANTO EOLICO
 "SAN FELICE"**

REGIONE PROGETTISTA
 Arene Electric Power Spa
 Società per Azioni con Unico Socio
 Via dell'Amore n. 308 - 47522 Cesena (FC)
 P.I. +39 0547 415245 - Fax +39 0547 415274
 P.Iva 04012170401
 Regione delle Imprese di Forlì-Cesena R.E.A. 317048

REGIONE PROGETTISTA
 Ing. Servadei S.01
 Ordine degli Ingegneri di Forlì-Cesena
 Min. 206

TITOLO E OGGETTO
PLANIMETRIA SU ORTOFOTO AREA STAZIONE UTENTE

COORDINATE
 SAF DG/A 0 0 T0.1 | 5 | 0.1 | 0.0

PROGETTO
 AO

SCALA
 1:1000

STADIO
 PROGETTO DEFINITIVO

REV.	DESCRIZIONE	DATA	REDATTO	VERIFICATO	APPROVATO
01	Primo esemplare	02/06/2023	D. Zampieri	E. Testa	S. Uberti
02					
03					
04					

FILE: SAFDG_ORTOFOTOXXX_01.dwg

LA DIFFUSIONE E RIPRODUZIONE, ANCHE PARZIALE, DI QUESTA TAVOLA E' VIETATA E' VIETATA IN TERMINI DI LEGGE