


AREA DI CANTIERE SUD
X: 544583
Y: 4542024
 (WGS 84 UTM-33N)

REGIONE: CAMPANIA
 COMUNE: MONTEVERDE (AV)
 FOGLIO: 8
 PARTIC.: 34-38

LEGENDA

- Strade e piazzole impianto
- Sterni
- Rientri
- Strada esistente in buono stato
- Area di cantiere
- Vegetazione alta, alberi
- Vegetazione selvaggia e controllata
- Area incolta
- Area con pendente elevate
- Area di macchia e deflusso acque superficiali

Nota: Sfondi su CTR

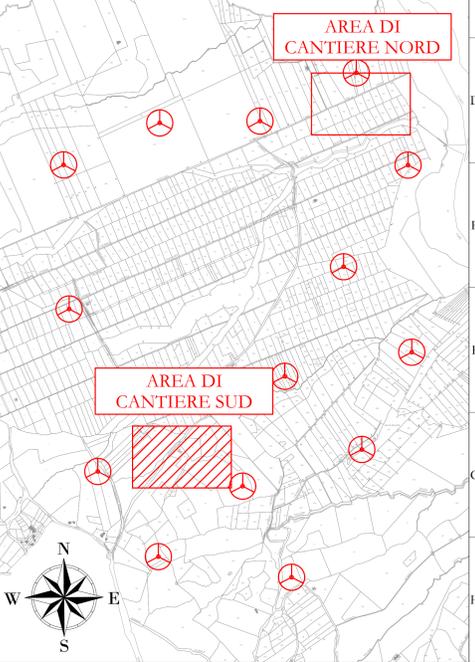

AREN Green S.r.l.
 Società soggetta alla direzione e coordinamento di AREN Electric Power S.p.A.
 Sede legale e amministrativa: Via dell'Amore n. 308 | 47522 Cesena (FC) | P.I. +39 0547 415245
 Iscritta nel Registro delle Imprese della Romagna - Forlì-Cesena e Rimini | REA 320/088 | C.F./P.Iva 04012170401

COMUNI DI MONTEVERDE E LACEDONIA (AV)
 LOCALITA' "MASSERIA SAN FELICE"

**PROGETTO PER LA REALIZZAZIONE DI
 IMPIANTO EOLICO
 "SAN FELICE"**

REGIONE PROGETTISTA: **AREN Electric Power SpA**
 Società per Azioni con Unico Socio
 Via dell'Amore n. 308 - 47522 Cesena (FC)
 P.I. +39 0547 415245 - Fax +39 0547 415274
 P.Iva 04012170401
 Regione delle Imprese di Forlì-Cesena R.E.A. 317048

INDIVIDUALI PROGETTISTI:
 Ing. Servadei S.01
 Online degli Ingegneri di Forlì-Cesena
 Mar. 2006

TITOLO E OGGETTO:
PLANIMETRIA SU ORTOFOTO AREA DI CANTIERE SUD

COORDINATE:
 SAF DG/A 0 0 T0.1 | 5 | 0.3 | 0.0

PROGETTO:
 A0

SCALA:
 1:500

STADIO:
 PROGETTO DEFINITIVO

REV.	DESCRIZIONE	DATA	REDATTO	VERIFICATO	APPROVATO
01	Primo cartello	02/06/2023	D. Zampieri	E. Tondatore	S. Ucci
02					
03					
04					

FILE: SAFDC_04012170401.dwg

LA DIFFUSIONE E RIPRODUZIONE, ANCHE PARZIALE, DI QUESTA TAVOLA E' VIETATA E' VIETATA IN TERMINI DI LEGGE