


LEGENDA

- Aerogeneratore
- Strade e piazzole impianto
- Storni
- Rinerri
- Strada esistente in buono stato
- Asse strada di nuova realizzazione
- Asse strada esistente da adeguare
- Asse strada temporanea
- Posa cavidotto
- Area rinaturalizzata in fase di Esercizio
- Vegetazione alta, alberi
- Vegetazione selvaggia e controllata
- Area con pendenze elevate
- Area incolta
- Area con pendenze elevate
- Area di raccolta e deflusso acque superficiali

Nota: Sfondo su CTR

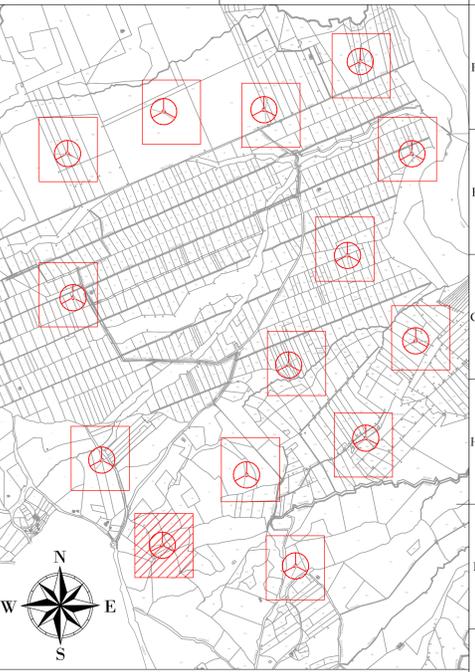

PIANTE DI PREGIO

DEFUSSO ACQUE SUPERFICIALI

SF1
X: 544529
Y: 4541517
 (WGS 84 UTM-33N)

ZONA CON PENDENZE ELEVATE

AREA RINATURALIZZATA

REGIONE: CAMPANIA
 COMUNE: MONTEVERDE (AV)
 FOGLIO: 8
 PARTIC.: 55

AREN Green S.r.l.
 Società soggetta alla direzione e coordinamento di AREN Electric Power S.p.A.
 Sede legale e amministrativa: Via dell'Amore n. 308 | 47522 Cesena (FC) | P.I. +39 0547 415245
 Iscritta nel Registro delle Imprese della Romagna - Forlì-Cesena e Rimini | REA 320988 | C.F./P.Iva 0402170401

COMUNI DI MONTEVERDE E LACEDONIA (AV)
 LOCALITA' "MASSERIA SAN FELICE"

**PROGETTO PER LA REALIZZAZIONE DI
 IMPIANTO EOLICO
 "SAN FELICE"**

REGIONE PROGETTISTA: **AREN Electric Power SpA**
 Società per Azioni con Unico Socio
 Via dell'Amore n. 308 - 47522 Cesena (FC)
 P.I. +39 0547 415245 - Fax +39 0547 415274
 P.Iva 0402170401
 Regione delle Imprese di Forlì-Cesena R.E.A. 317048

INDIVIDUALI PROGETTISTI:
 Ing. Servadei Elio
 Online degli Ingegneri di Forlì-Cesena
 Mar. 2016

TITOLO E OGGETTO:
PLANIMETRIA SU ORTOFOTO AREA SF1 - FASE IMPIANTO IN ESERCIZIO

COORDINATE:
 SA FDG/A 0 1 T0 1 | 5 | 0 1 | 0 0

PROGETTO: **AO** | SCALA: **1:500** | FASE: **PROGETTO DEFINITIVO**

REV.	DESCRIZIONE	DATA	REDAATTO	VERIFICATO	APPROVATO
01	Prima emissione	02/06/2023	D. Zampieri	E. Testauro	S. Ucci
02					
03					
04					

FILE: SF1_Definitivo.dwg

LA DIFFUSIONE E RIPRODUZIONE, ANCHE PARZIALE, DI QUESTA TAVOLA E' VIETATA E' VIETATA IN TERMINI DI LEGGE