
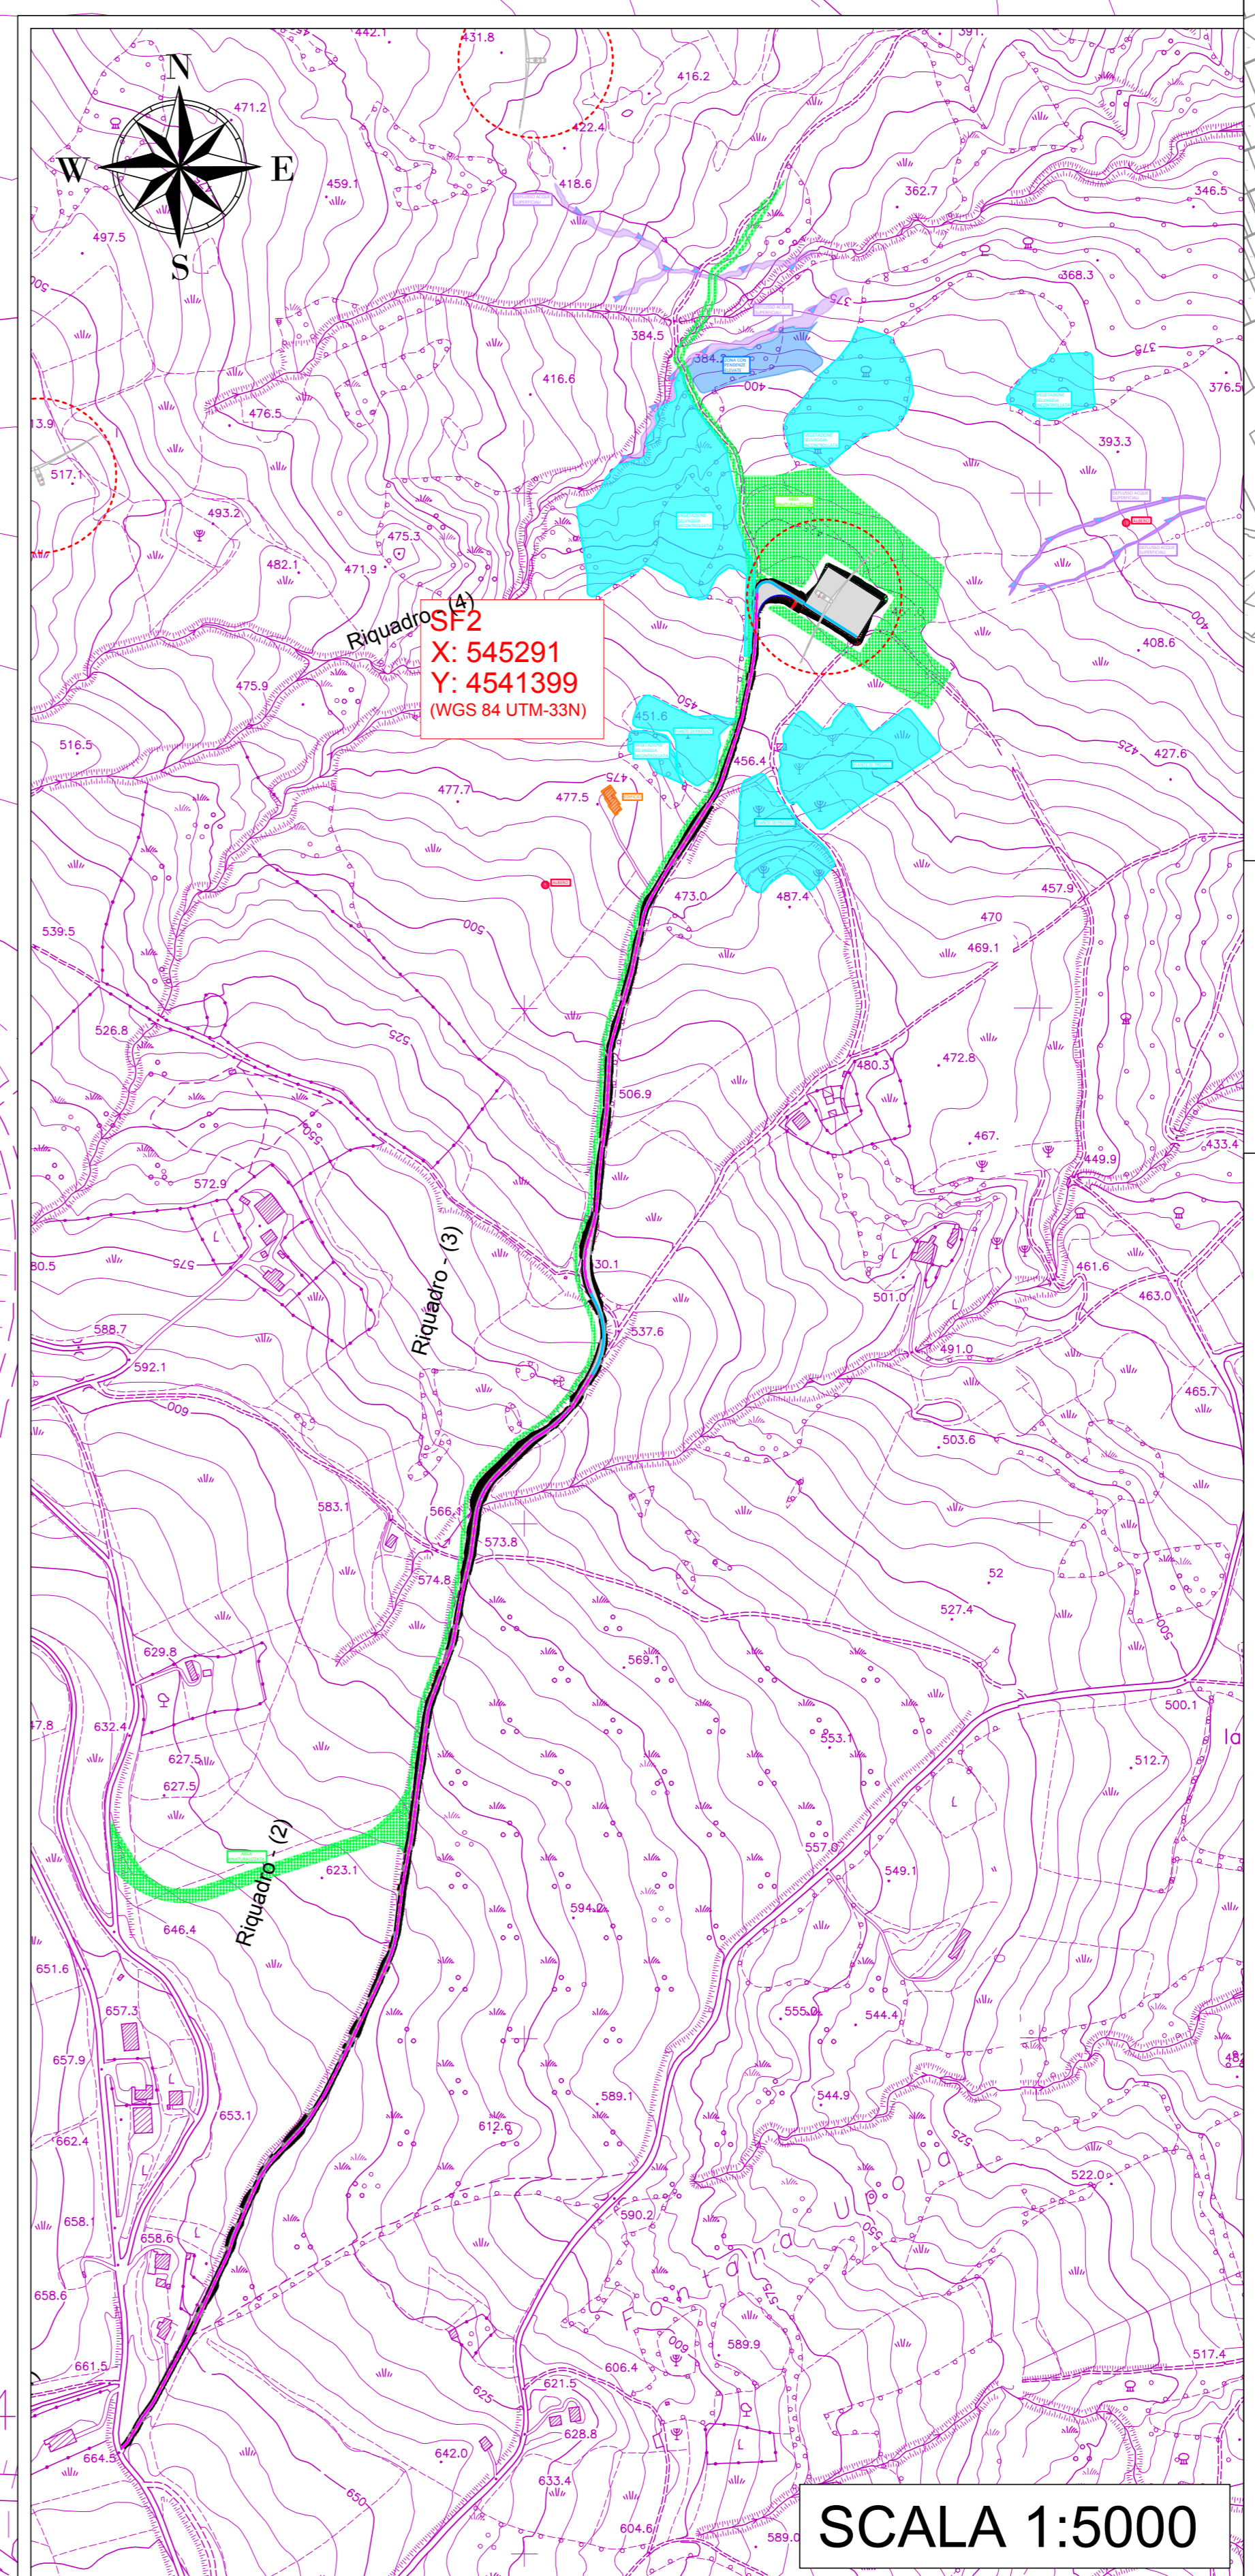
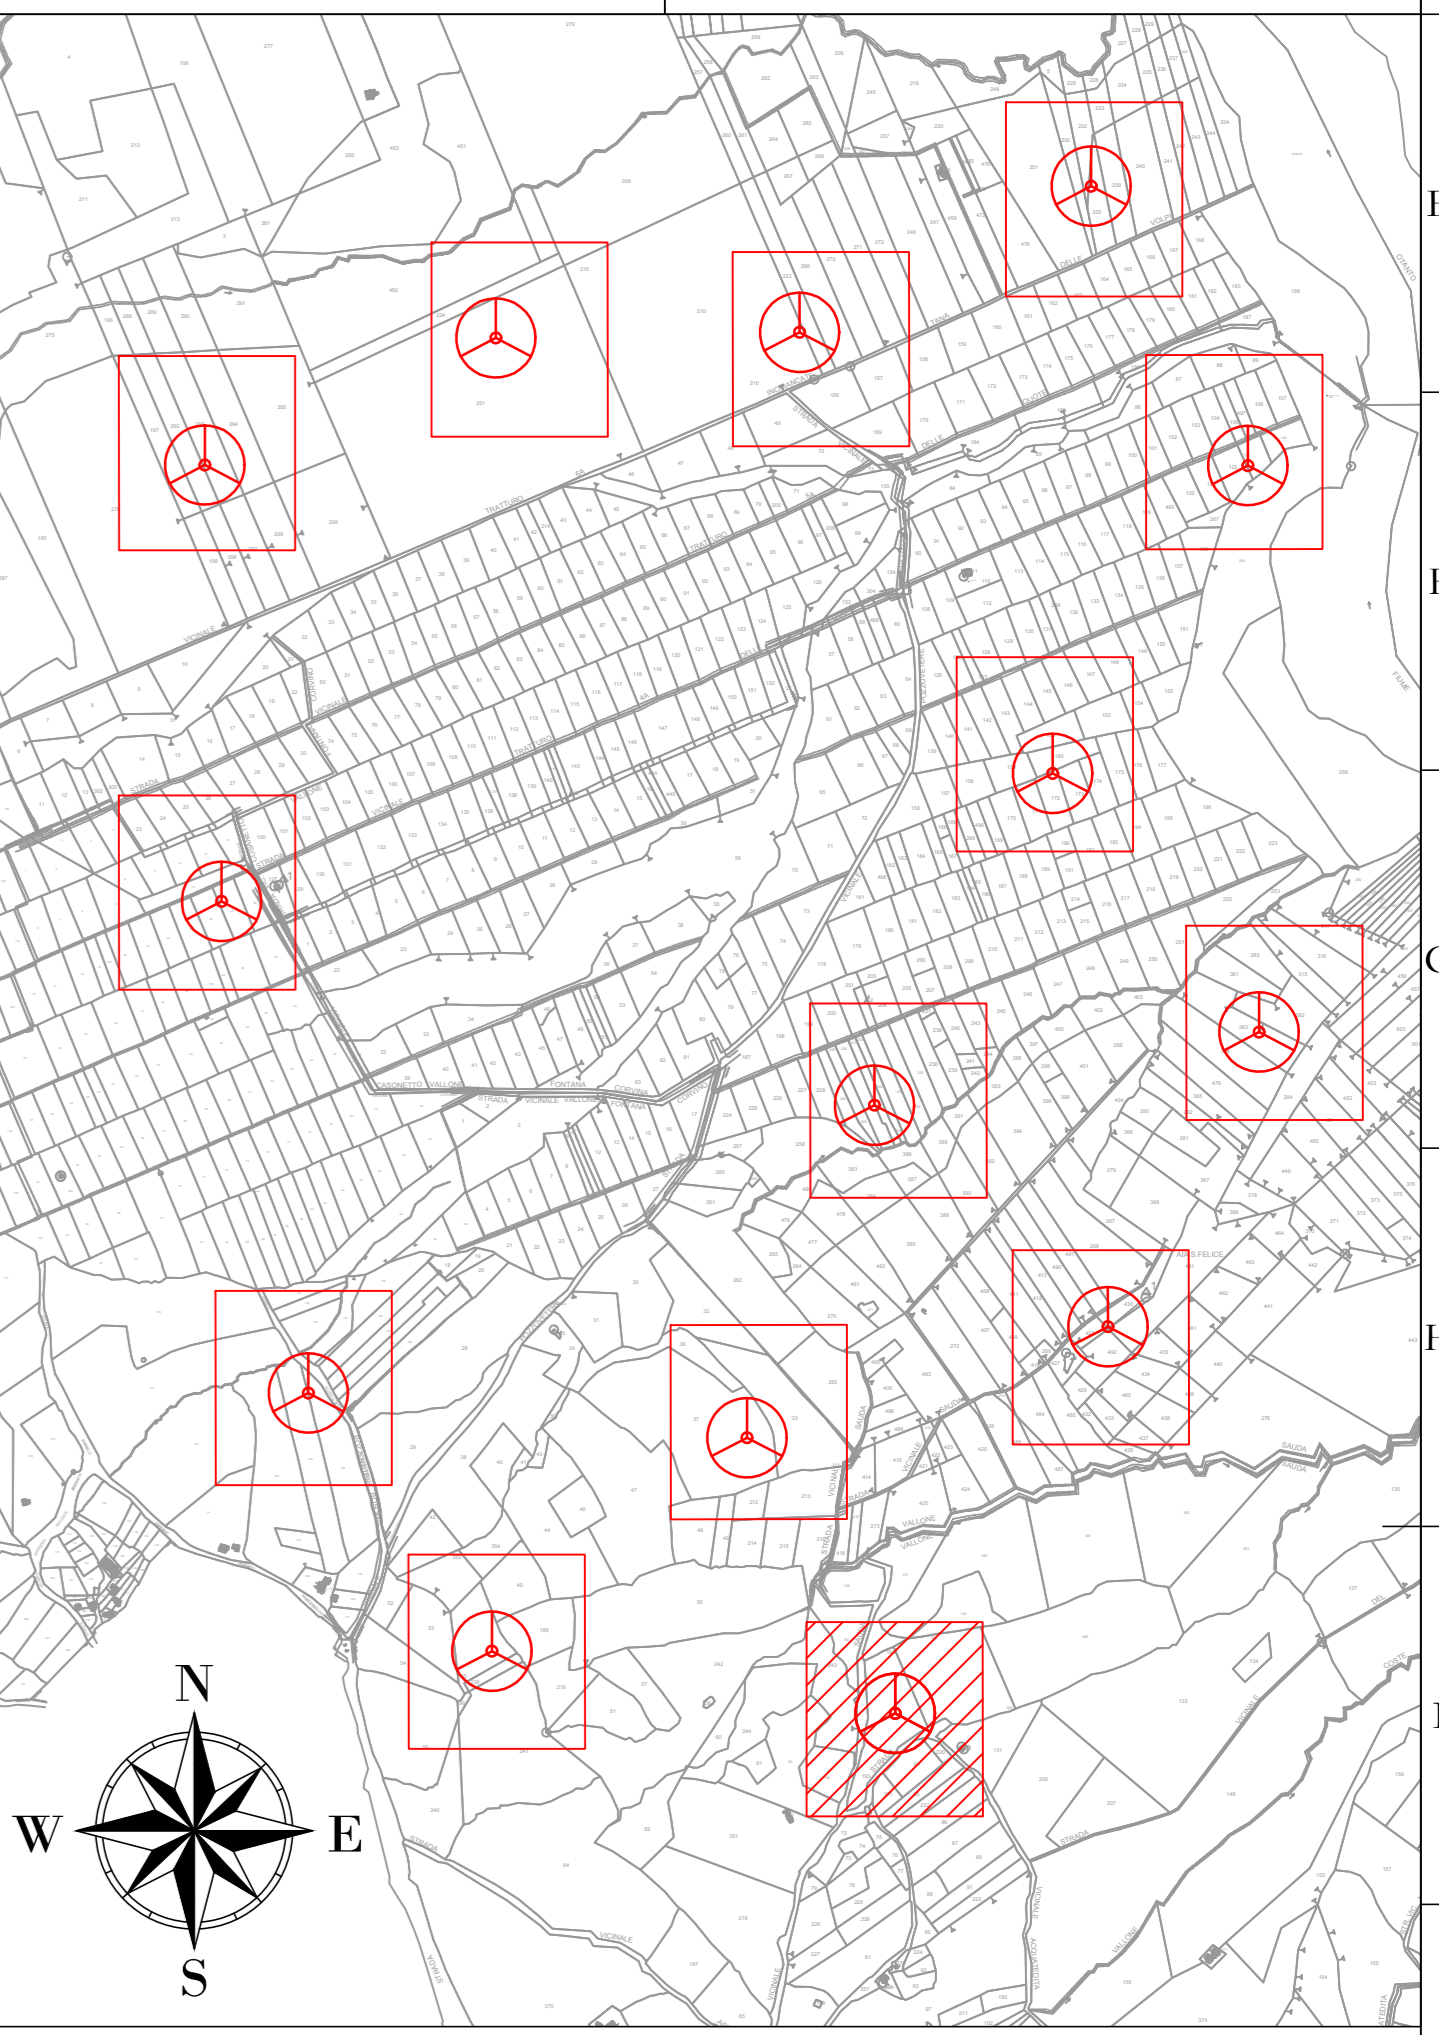


**SF2**  
**X: 545291**  
**Y: 4541399**  
 (WGS 84 UTM-33N)

REGIONE: CAMPANIA  
 COMUNE: MONTEVERDE (AV)  
 FOGLIO: 8  
 PARTIC.: 193

**LEGENDA**

- Aerogeneratore
- Strade e piazzole impianto
- Sicri
- Renneri
- Strada esistente in buono stato
- Asse strada di nuova realizzazione
- Asse strada esistente da adeguare
- Asse strada temporanea
- Posa esadito
- Area rinaturalizzata in fase di Esercizio
- Vegetazione alta, alberi
- Vegetazione selvaggia e controllata
- Area con pendive elevate
- Area incolta
- Area con pendive elevate
- Area di raccolta e deflusso acque superficiali

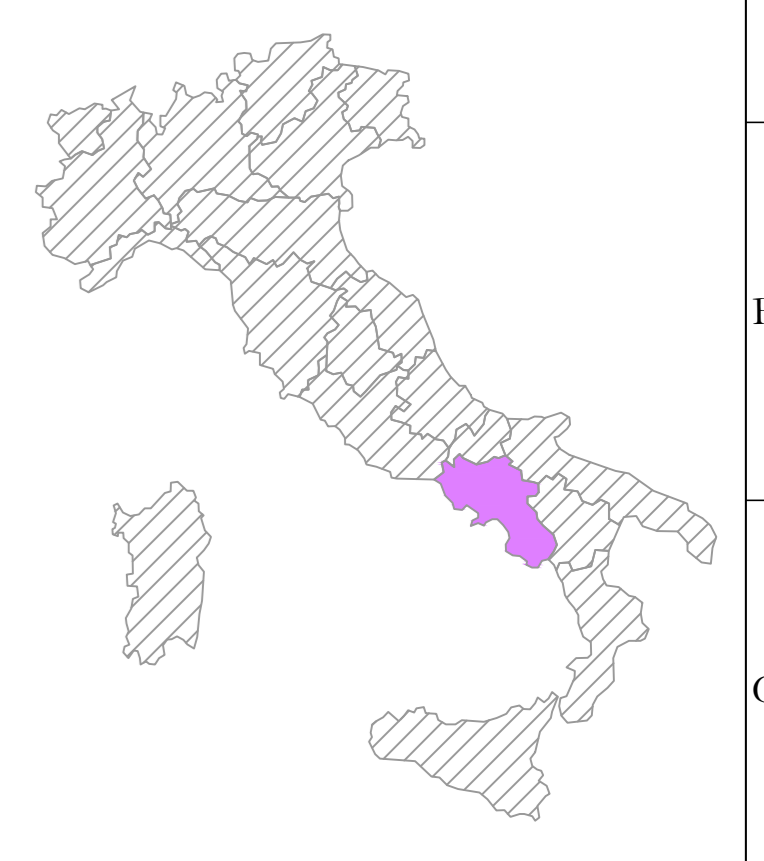

**AREN Green S.r.l.**  
 Società soggetta alla direzione e coordinamento di AREN Electric Power S.p.A.  
 Sede legale e amministrativa: Via dell'Angelo n. 308 | 47522 Cesena (FC) | P.I. +39 0547 415245  
 Iscritta nel Registro delle Imprese della Romagna - Forlì-Cesena e Rimini | REA 320988 | C.F./P.Iva 0402170401

COMUNI DI MONTEVERDE E LACEDONIA (AV)  
 LOCALITA' "MASSERIA SAN FELICE"

**PROGETTO PER LA REALIZZAZIONE DI  
 IMPIANTO EOLICO  
 "SAN FELICE"**

REGIONAL PROGETTISTA: **AREN Electric Power SpA**  
 Società Per Azioni con Unico Socio  
 Via dell'Angelo n. 308 - 47522 Cesena (FC)  
 P.I. +39 0547 415245 - Fax +39 0547 415274  
 P.Iva 0402170401  
 Registro delle Imprese di Forlì-Cesena R.E.A. 317048

REGIONAL PROGETTISTA: **aren**  
 Ing. Servadei S.01  
 Online degli Impianti di Forlì-Cesena  
 Mar. 2016

TITOLO LAUREATA  
**PLANIMETRIA SU CTR AREA SF2 - FASE IMPIANTO IN ESERCIZIO**

FOGLIO CLASSIFICAZIONE: SA FDG/A 0 2T0.1|3|0.1|0.0  
 FOGLIO: AO  
 SCALA: 1:1000  
 TIPO: PROGETTO DEFINITIVO

REV.	DESCRIZIONE	DATA	REDAATTO	VERIFICATO	APPROVATO
01	Primo contenzione	02/06/2023	B. Zampieri	E. Testa	S. Ucci
02					
03					
04					

FILE: SF2\_Definitivo.dwg  
 LA DIFFUSIONE E RIPRODUZIONE, ANCHE PARZIALE, DI QUESTA TAVOLA E' VIETATA E' VIETATA A TERMINI DI LEGGE