
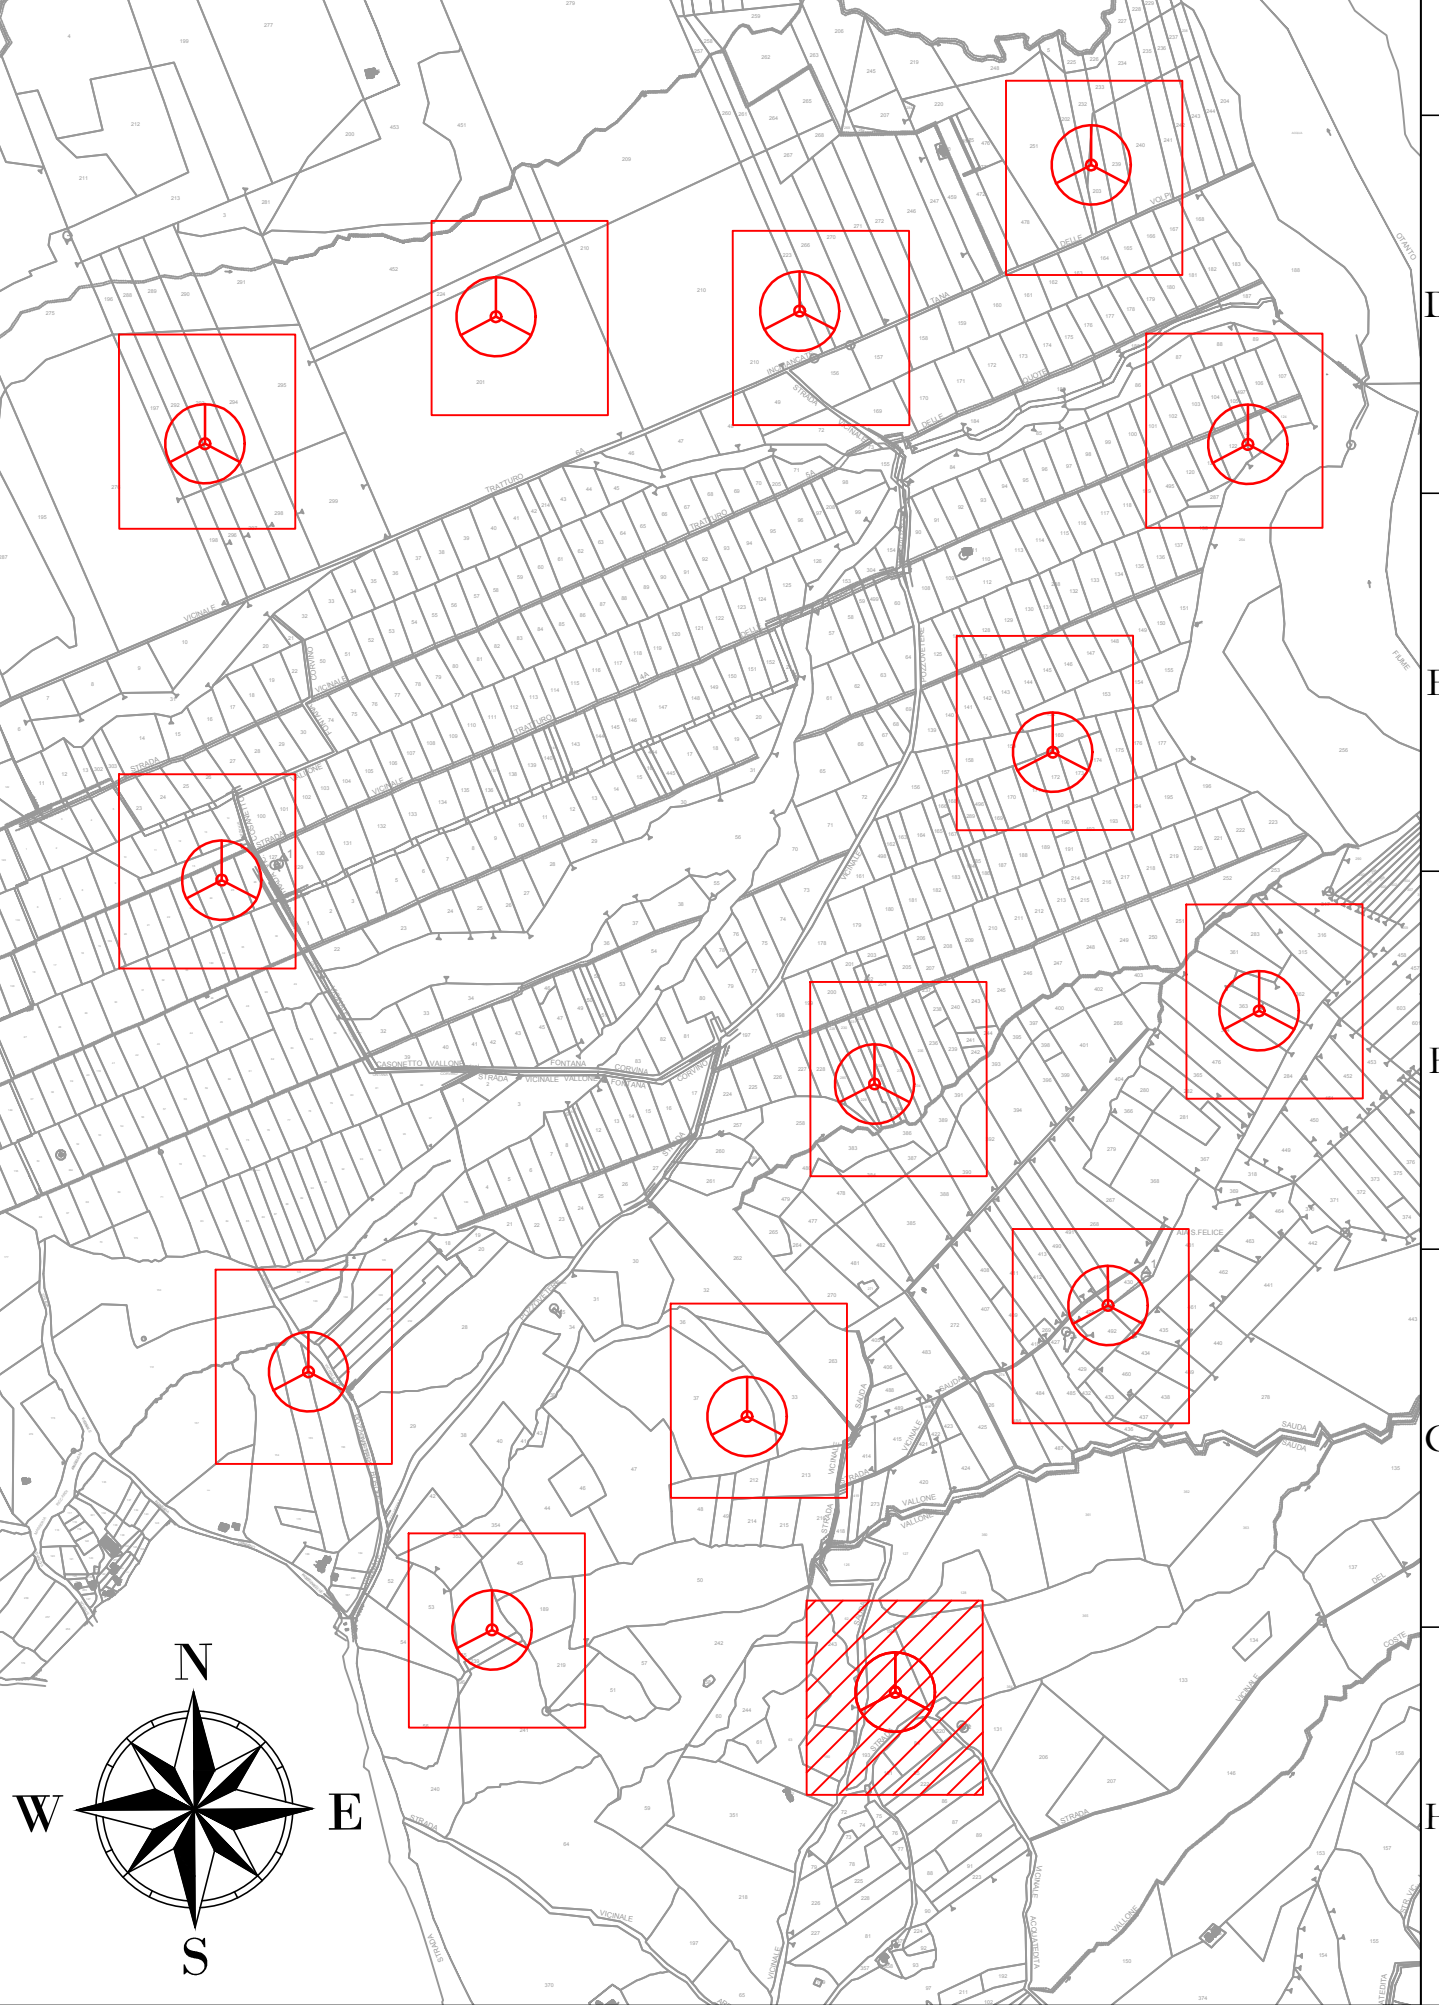
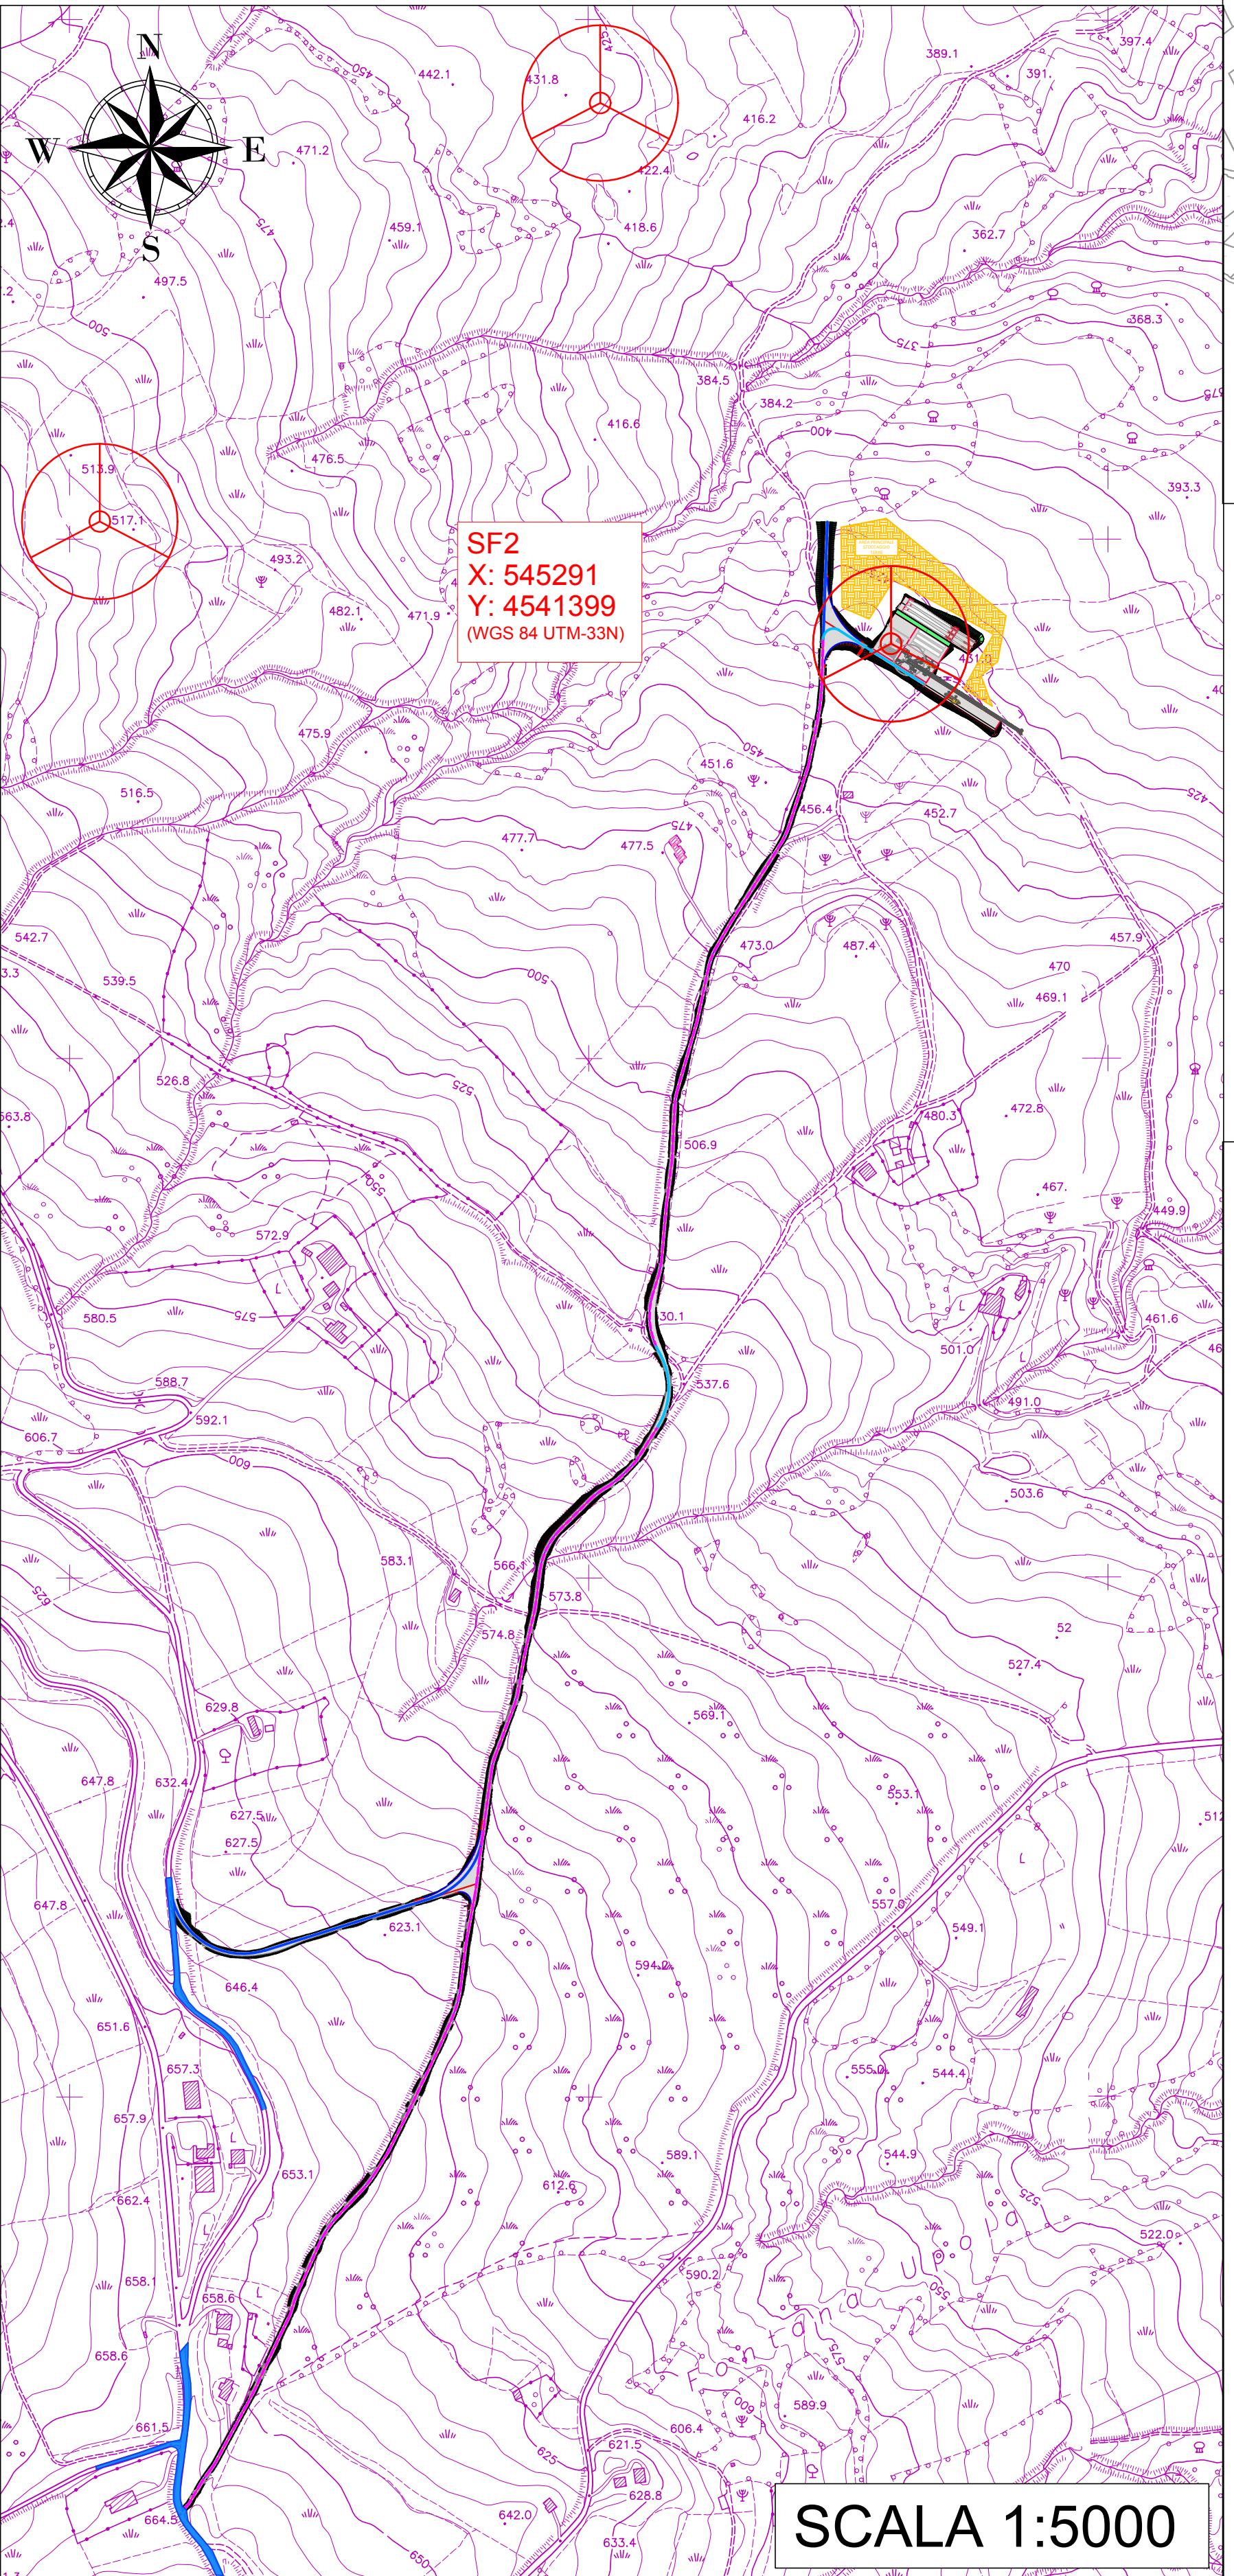


SF2
X: 545291
Y: 4541399
 (WGS 84 UTM-33N)

AREA PRINCIPALE
 STOCCAGGIO
 TERRE

LEGENDA

- Aerogeneratore
- Strade e piazzole impianto
- Storni
- Rinverci
- Strada esistente in buono stato
- Asse strada di nuova realizzazione
- Asse strada esistente da adeguare
- Asse strada temporanea
- Area temporanea stoccaggio terre

SF2
 X: 545291
 Y: 4541399
 (WGS 84 UTM-33N)

SCALA 1:5000

REGIONE: CAMPANIA
 COMUNE: MONTEVERDE (AV)
 FOGLIO: 8
 PARTIC.: 193

AREN Green S.r.l.
 Società soggetta alla direzione e coordinamento di AREN Electric Power S.p.A.
 Sede legale e amministrativa: Via dell'Amore n. 308 | 47522 Cesena (FC) | P.I. +39 0547 415245
 Iscritta nel Registro delle Imprese della Romagna - Forlì-Cesena e Rimini | REA 320208 | C.F./P.Iva 04002170401

COMUNI DI MONTEVERDE E LACEDONIA (AV)
 LOCALITA' "MASSERIA SAN FELICE"

**PROGETTO PER LA REALIZZAZIONE DI
 IMPIANTO EOLICO
 "SAN FELICE"**

REGIONE PROGETTISTA: **AREN Electric Power Spa**
 Società per Azioni con Unico Socio
 Via dell'Amore n. 308 - 47522 Cesena (FC)
 P.I. +39 0547 415245 - Fax +39 0547 415274
 P.Iva 04002170401
 Registro delle Imprese di Forlì-Cesena R.E.A. 317048

INNOVATIVA PROGETTISTA: **aren**
 Ing. Servizio 3/01
 Ordine degli Ingegneri di Forlì-Cesena
 Mar. 2016

TITOLO LAVORAZIONE: **PLANIMETRIA SU CTR AREA SF2 - FASE DI CANTIERE**

FOGLIO CLASSIFICAZIONE: **SA FDG/A 0 2T0.1|3|0.2|0.0**

PROGETTO: **AO**

SCALA: **1:1000**

STATO: **PROGETTO DEFINITIVO**

REV.	DESCRIZIONE	DATA	REDAATTO	VERIFICATO	APPROVATO
01	Primo contenitore	02/06/2023	D. Zampieri	E. Testa	S. Ucci
02					
03					
04					

Fig. 012_Cantieri-01g

LA DIFFUSIONE E RIPRODUZIONE, ANCHE PARZIALE, DI QUESTA TAVOLA E' VIETATA A TERMINI DI LEGGE