



**SF2**  
**X: 545291**  
**Y: 4541399**  
 (WGS 84 UTM-33N)

**REGIONE: CAMPANIA**  
**COMUNE: MONTEVERDE (AV)**  
**FOGLIO: 8**  
**PARTIC.: 193**

**LEGENDA**

- Aerogeneratore
- Strade e piazzole impianto
- Storni
- Rinerri
- Strada esistente in buono stato
- Asse strada di nuova realizzazione
- Asse strada esistente da adeguare
- Asse strada temporanea
- Posa caviodotti
- Area rinaturalizzata in fase di Esercizio
- Vegetazione alta, alberi
- Vegetazione selvaggia e controllata
- Aree con pendenze elevate
- Area incolta
- Aree con pendenze elevate
- Aree di raccolta e deflusso acque superficiali

Nota: Sfondo su CTR

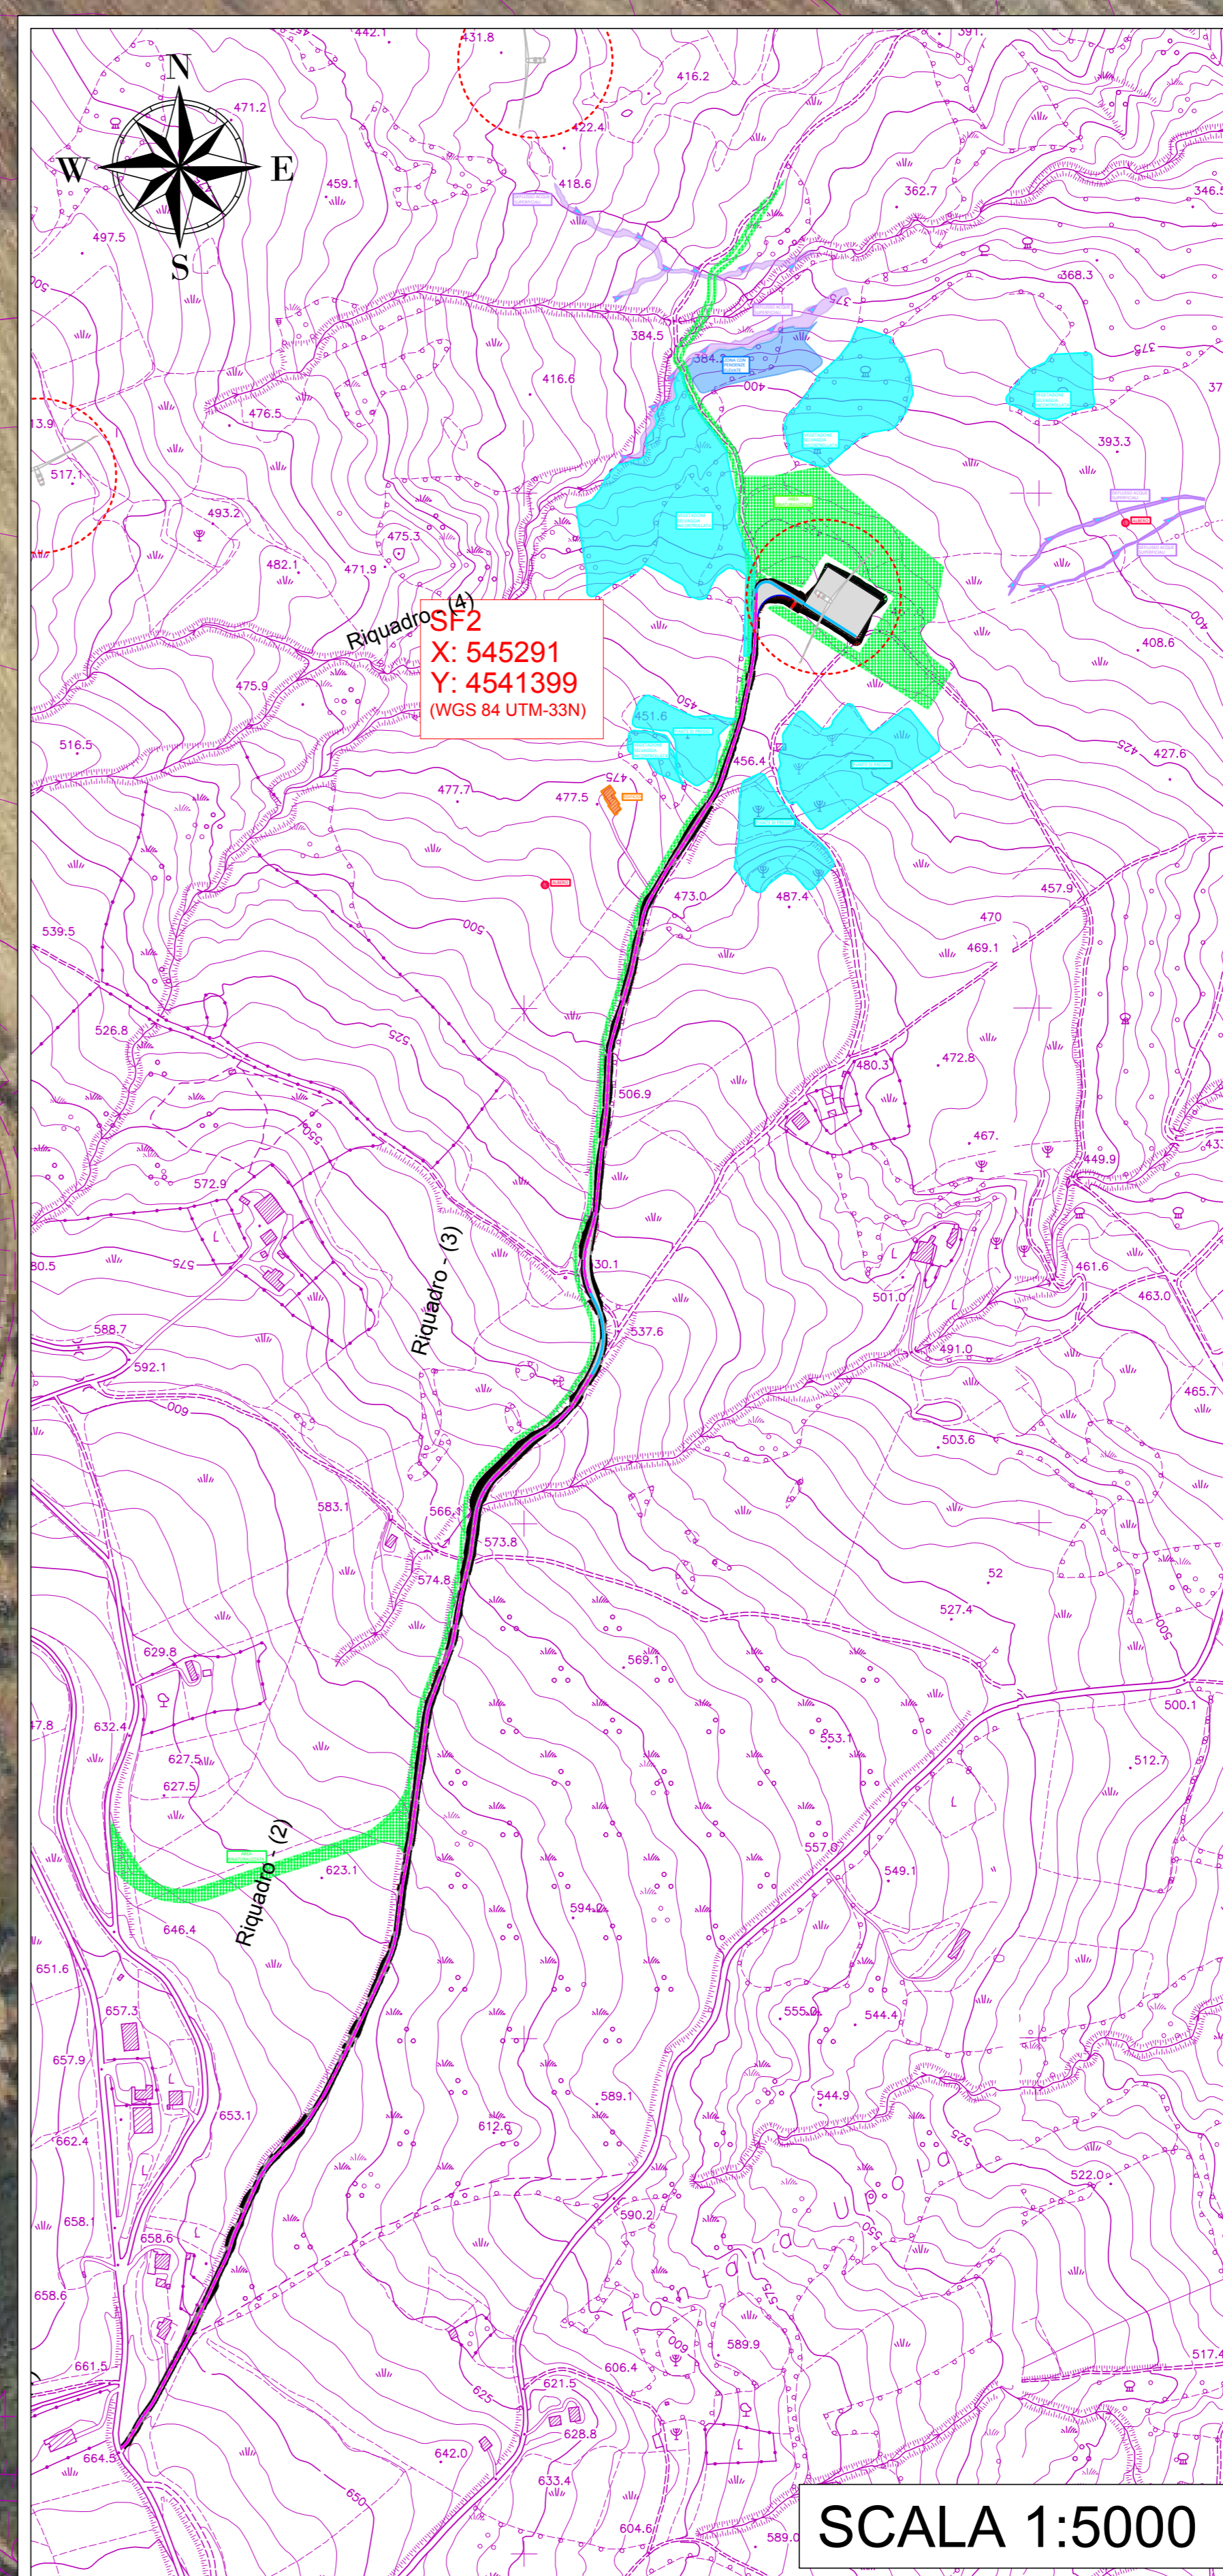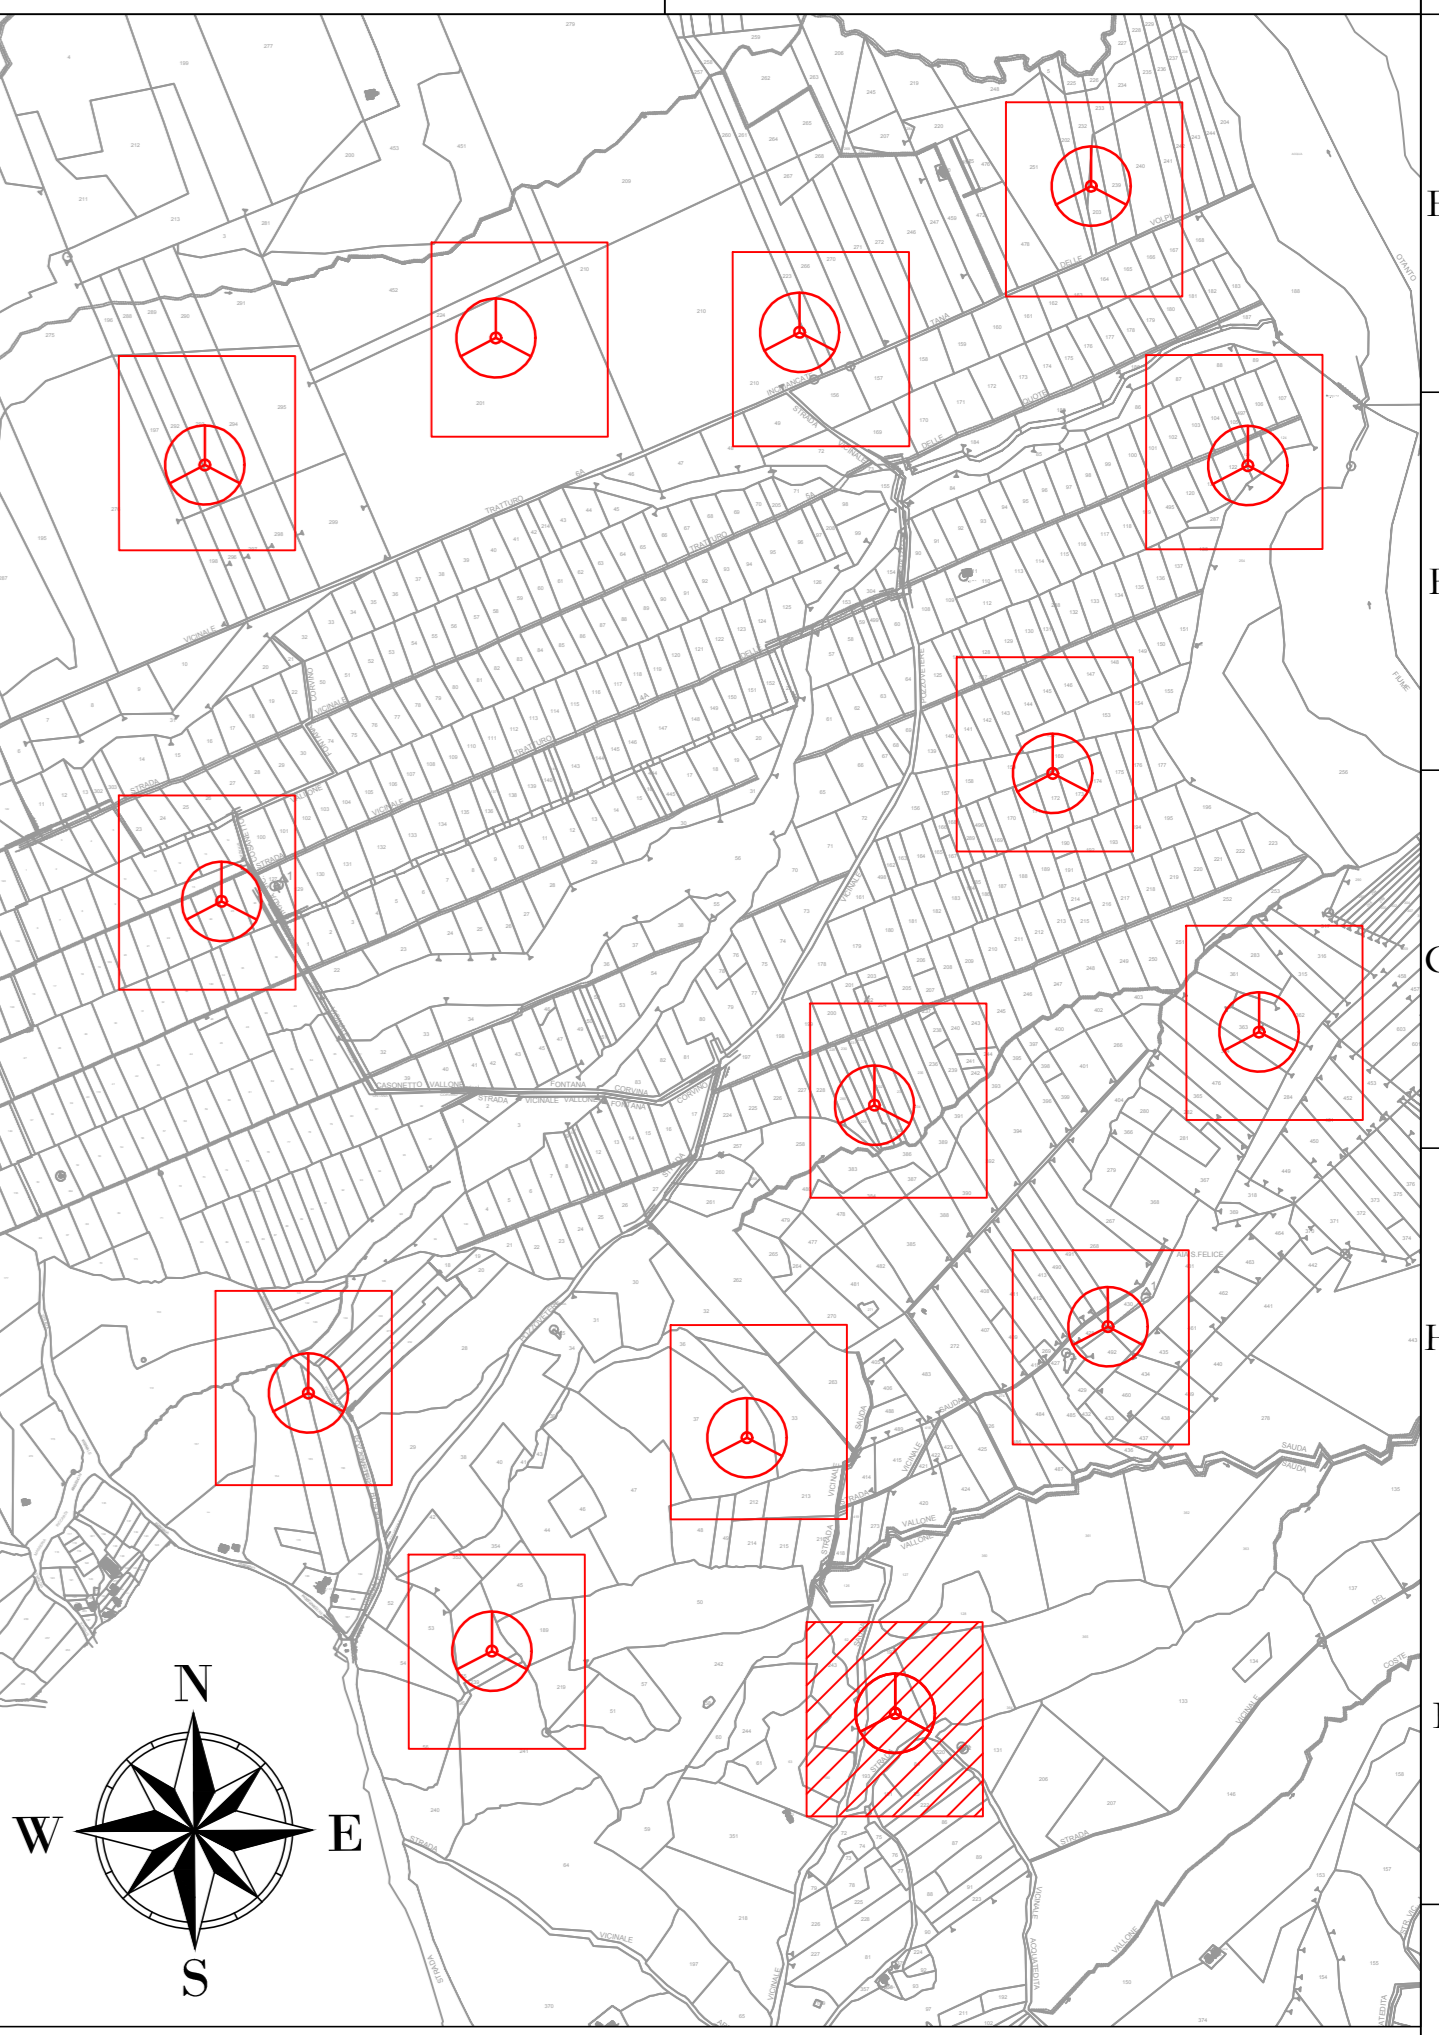

**AREN Green S.r.l.**  
 Società soggetta alla direzione e coordinamento di AREN Electric Power S.p.A.  
 Sede legale e amministrativa: Via dell'Angelo n. 308 | 47522 Cesena (FC) | P.I. +39 0547 415245  
 Iscritta nel Registro delle Imprese della Romagna - Forlì-Cesena e Roma | REA 320988 | C.F./P.Iva 04602170401

**COMUNI DI MONTEVERDE E LACEDONIA (AV)**  
**LOCALITA' "MASSERIA SAN FELICE"**

**PROGETTO PER LA REALIZZAZIONE DI**  
**IMPIANTO EOLICO**  
**"SAN FELICE"**

**REGIONAL INGEGNERIA**  
 Area Electric Power Spa  
 Società per Azioni con Unico Socio  
 Via dell'Angelo n. 308 - 47522 Cesena (FC)  
 P.I. +39 0547 415245 - Fax +39 0547 415274  
 P.Iva 04602170401  
 Registro delle Imprese di Forlì-Cesena R.E.A. 317068

**INGEGNERIA**  
 Ing. Servadei S.101  
 Ordine degli Ingegneri di Forlì-Cesena  
 Min. 206

**TITOLO DEL QUADRO**  
**PLANIMETRIA SU ORTOFOTO AREA SF2 - FASE IMPIANTO IN ESERCIZIO**

**COORDINATE**  
 SA FDG A 0 2 T 0 1 | 5 | 0 | 1 | 0 | 0

**PROGETTO**  
 AO

**SCALA**  
 1:1000

**STATO**  
 PROGETTO DEFINITIVO

REV.	DESCRIZIONE	DATA	REDATTO	VERIFICATO	APPROVATO
01	Primo elaborazione	02/06/2023	D. Zampà	E. Testaceo	S. Ucci
02					
03					
04					

File: SF2\_Definitivo.dwg

LA DIFFUSIONE E RIPRODUZIONE, ANCHE PARZIALE, DI QUESTA TAVOLA È VIETATA E' VIETATA IN TERMINI DI LEGGE

**SCALA 1:5000**