


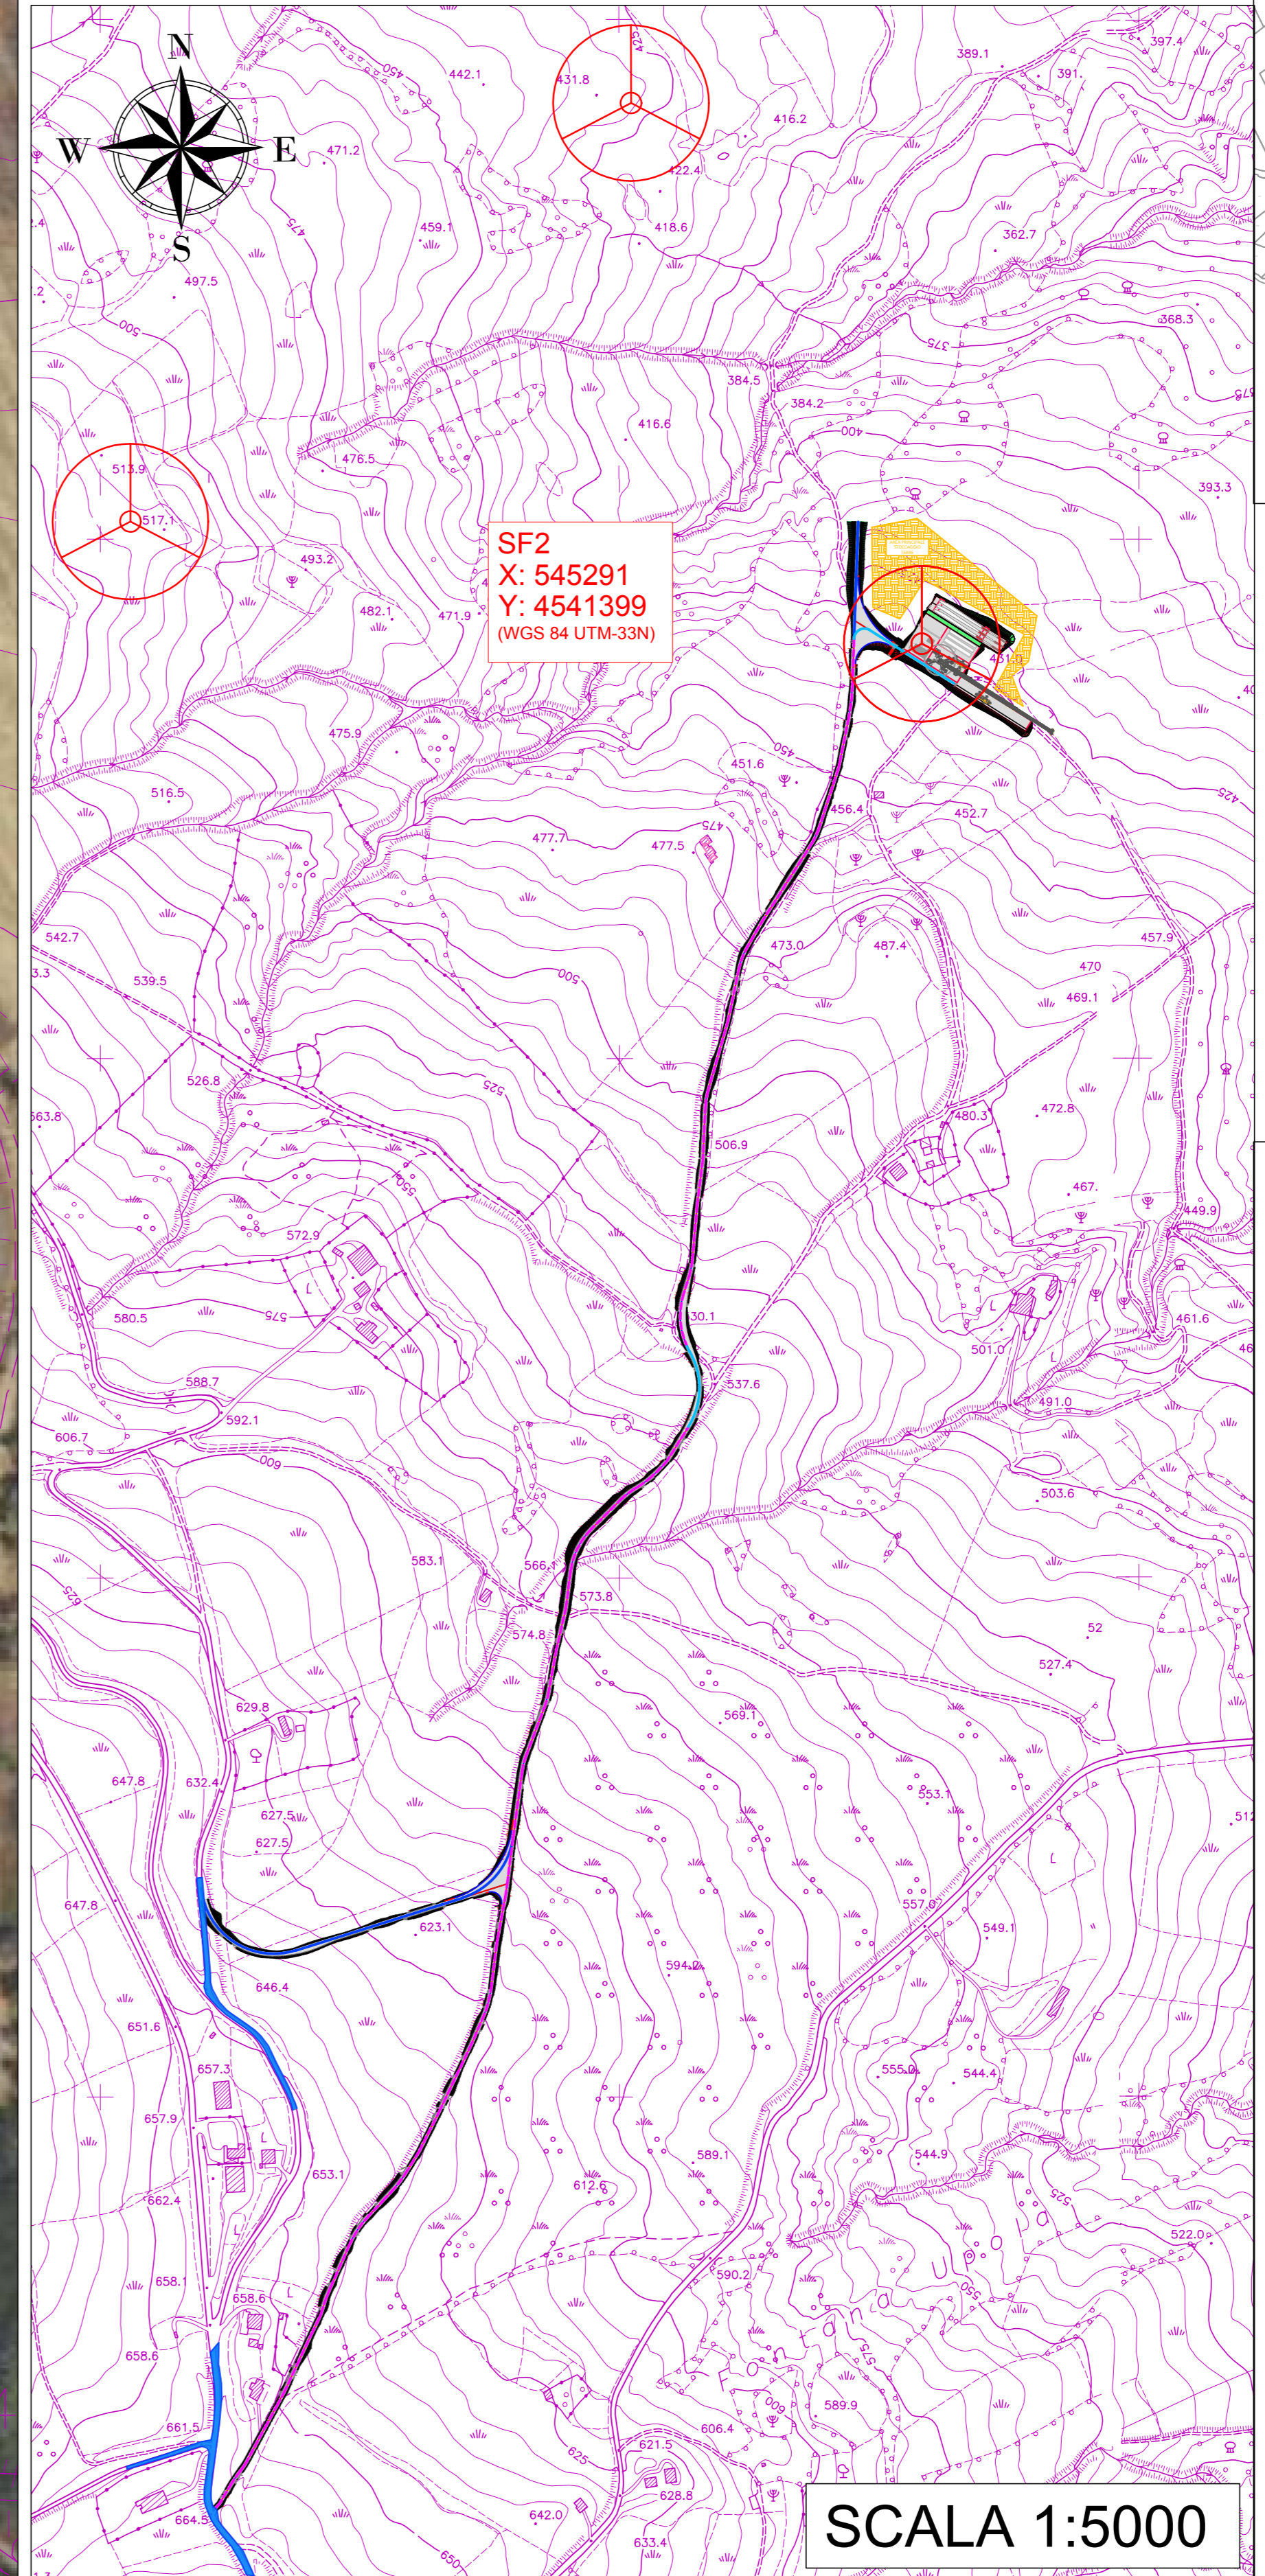
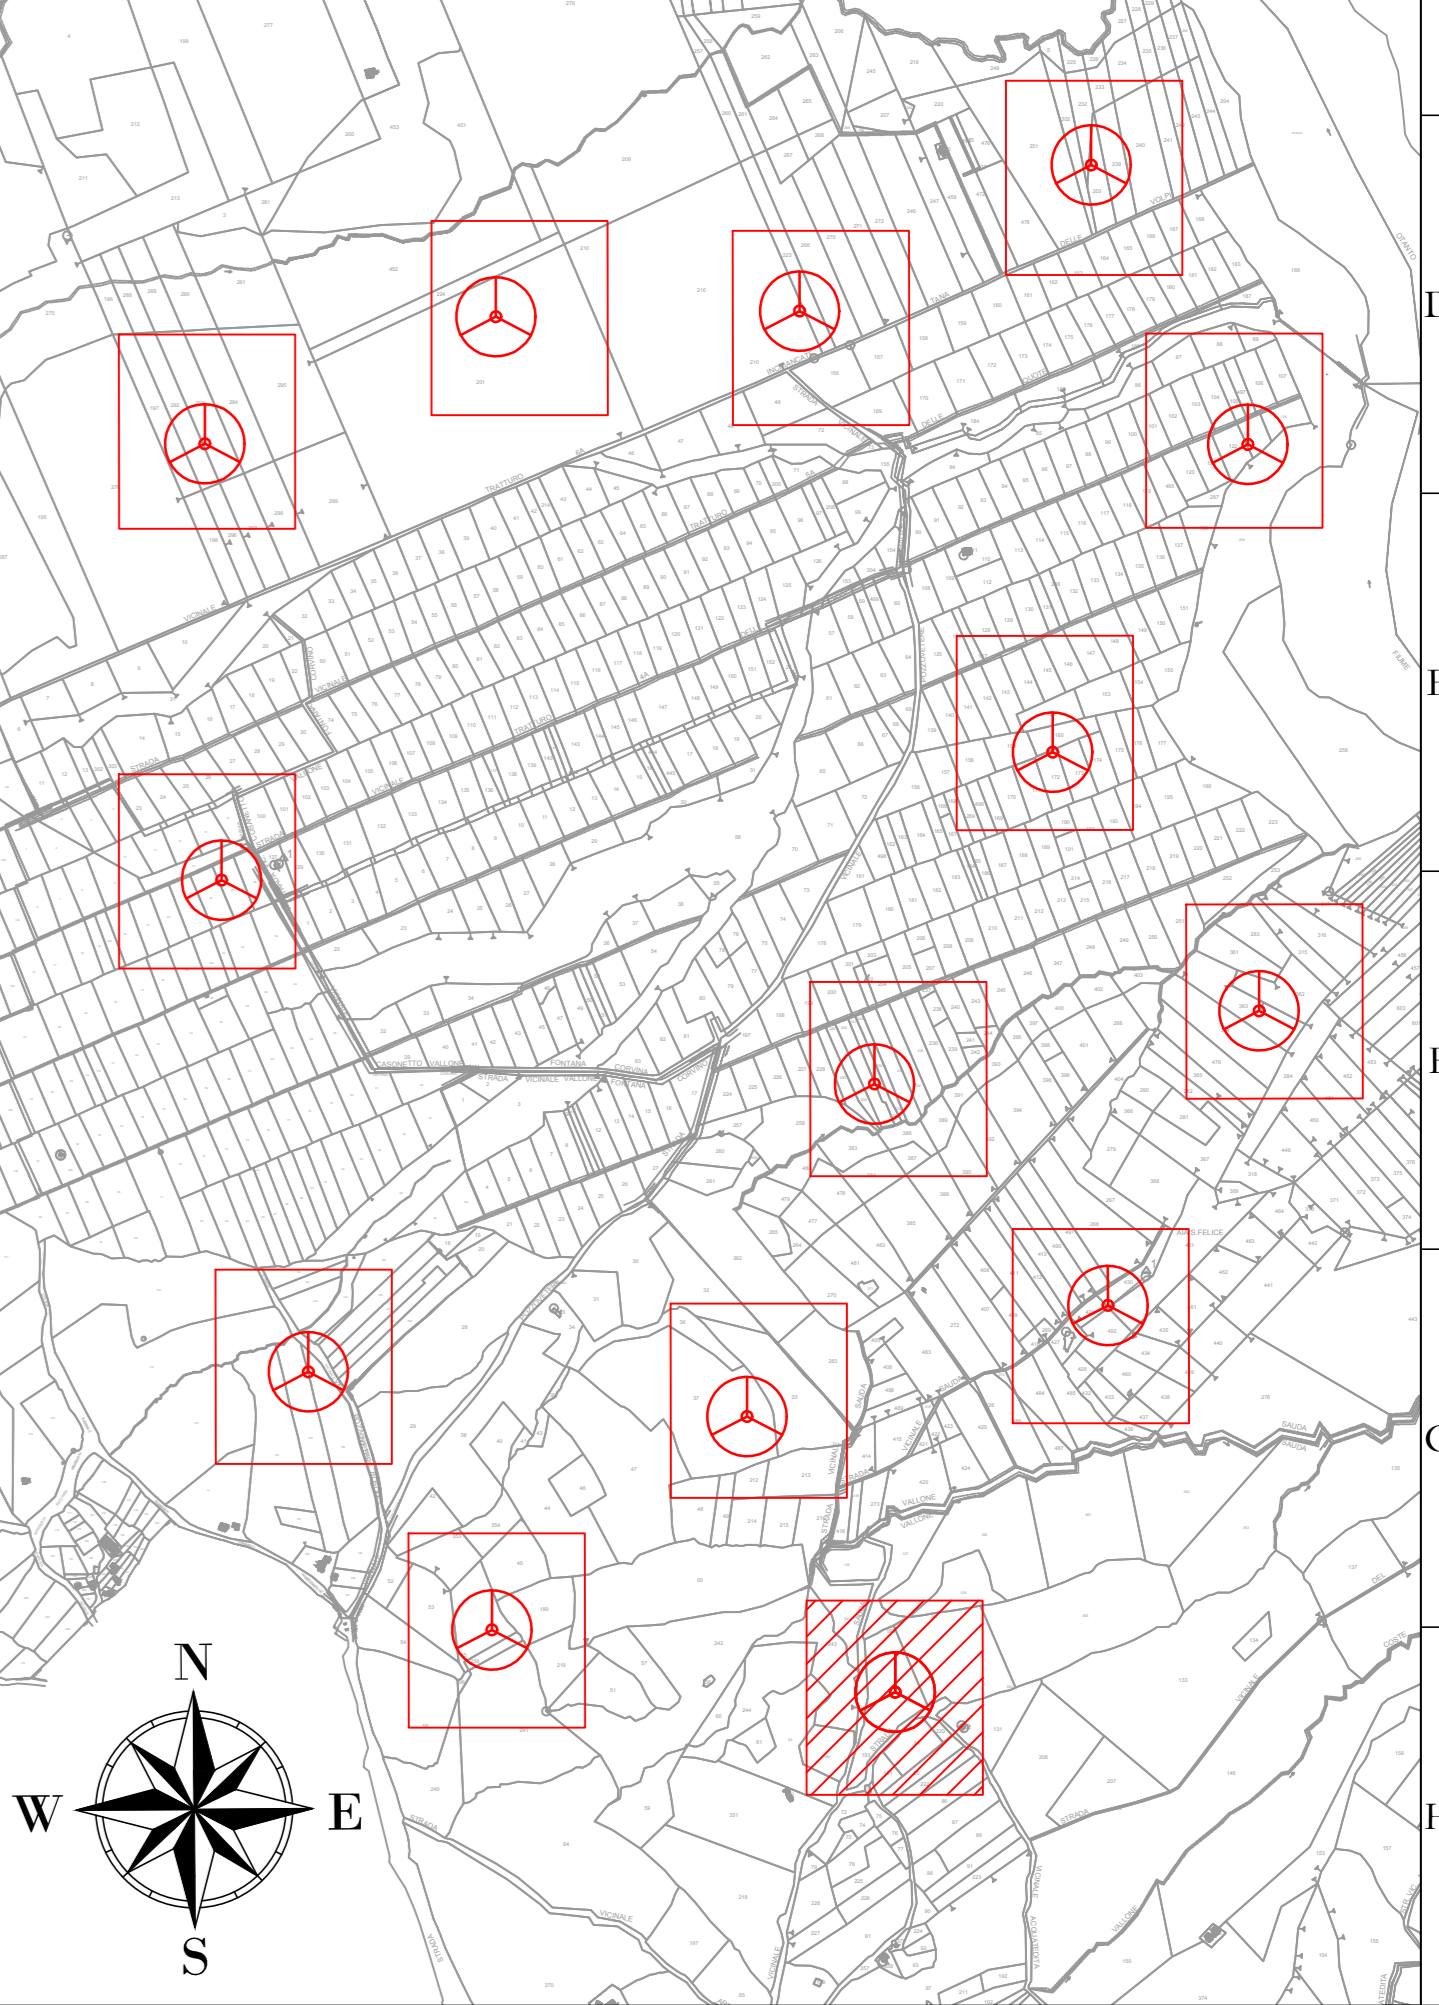
**SF2**  
**X: 545291**  
**Y: 4541399**  
 (WGS 84 UTM-33N)

AREA PRINCIPALE  
 STOCCAGGIO  
 TERRE

**LEGENDA**

- Aerogeneratore
- Strade e piazzole impianto
- Sieri
- Rientri
- Strada esistente in buono stato
- Asse strada di nuova realizzazione
- Asse strada esistente da adeguare
- Asse strada temporanea
- Area temporanea stoccaggio terre

Nota: Sfondo su CTR

**AREN Green S.r.l.**  
 Società soggetta alla direzione e coordinamento di AREN Electric Power S.p.A.  
 Sede legale e amministrativa: Via dell'Amore n. 308 | 47522 Cesena (FC) | P.I. +39 0547 415245  
 Iscritta nel Registro delle Imprese della Romagna - Forlì-Cesena e Rimini | REA 320988 | C.F./P.Iva 0402170401

COMUNI DI MONTEVERDE E LACEDONIA (AV)  
 LOCALITA' "MASSERIA SAN FELICE"

**PROGETTO PER LA REALIZZAZIONE DI  
 IMPIANTO EOLICO  
 "SAN FELICE"**

**AREN Electric Power Spa**  
 Società per Azioni con Unico Socio  
 Via dell'Amore n. 308 - 47522 Cesena (FC)  
 P.I. +39 0547 415245 - Fax +39 0547 415274  
 P.Iva 0402170401  
 Registro delle Imprese di Forlì-Cesena R.E.A. 317048

REDAZIONE PROGETTO		INDIRIZZO PROGETTO	
SA FDG/A 0 2T0.1 5 0.2 0.0	PROGETTO	SCALA	PROGETTO DEFINITIVO
SA FDG/A 0 2T0.1 5 0.2 0.0	PROGETTO	1:1000	
REV. DESCRIZIONE	DATA	REDAZIONE	VERIFICATO
01. Prima edizione	02/06/2023	D. Zampieri	E. Testauro
02.			
03.			
04.			

REGIONE: CAMPANIA  
 COMUNE: MONTEVERDE (AV)  
 FOGLIO: 8  
 PARTIC.: 193

SCALA 1:5000