
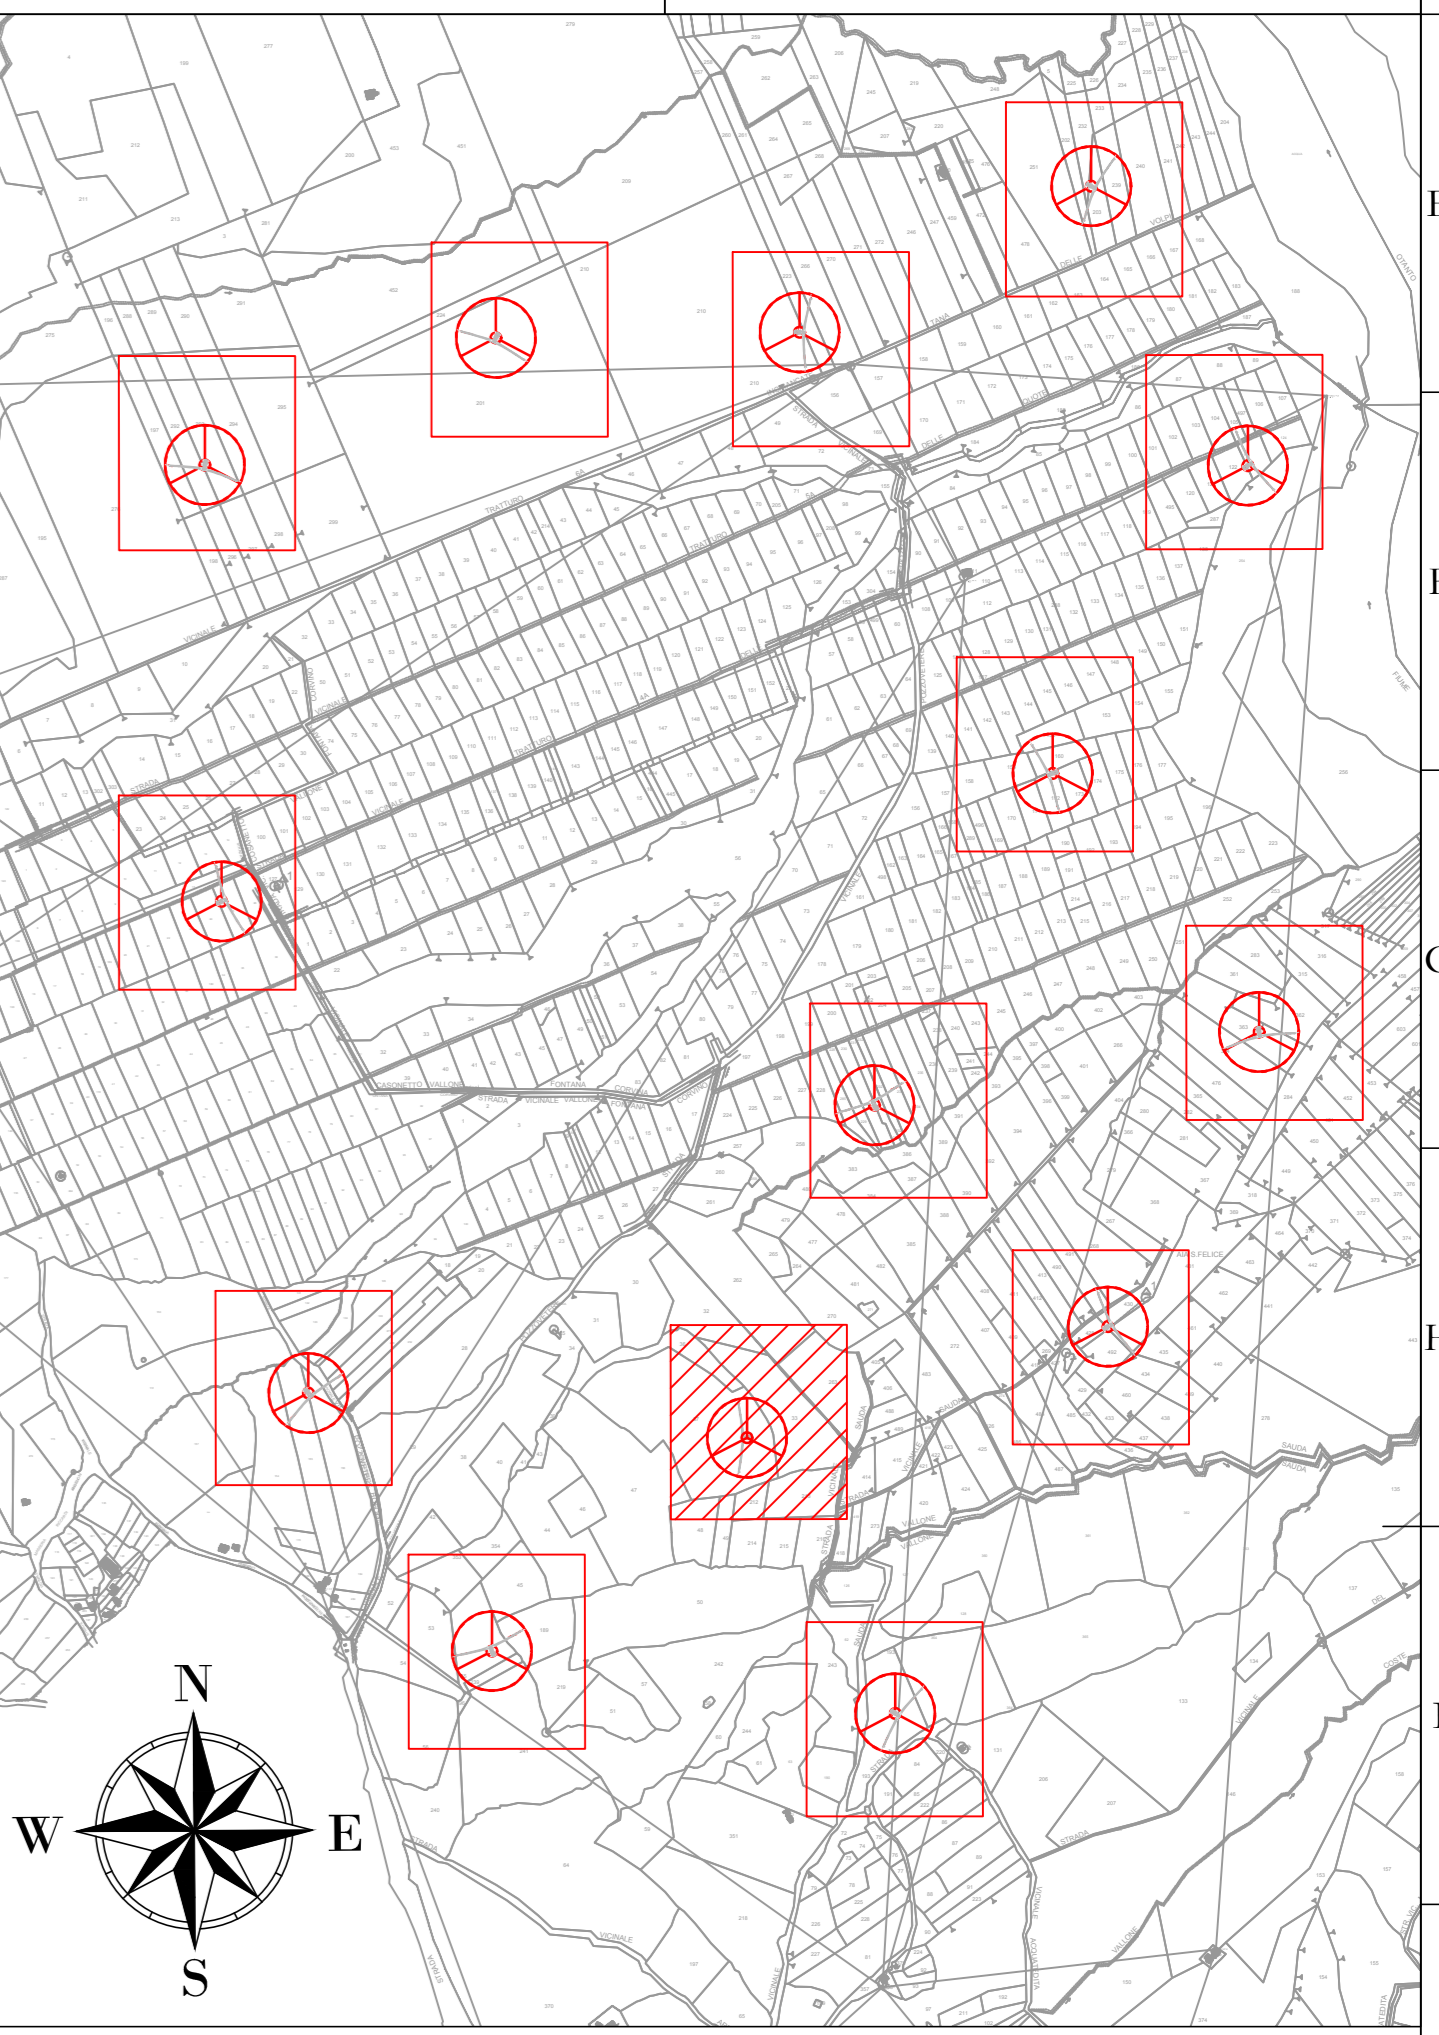


LEGENDA

- Aerogeneratore
- Strade e piazzole impianto
- Sicri
- Renerri
- Strada esistente in buono stato
- Asse strada di nuova realizzazione
- Asse strada esistente da adeguare
- Asse strada temporanea
- Posa cavidotto
- Area rinaturalizzata in fase di Esercizio
- Vegetazione alta, alberi
- Vegetazione selvaggia e controllata
- Area con pendenze elevate
- Area incolta
- Area con pendenze elevate
- Area di raccolta e deflusso acque superficiali

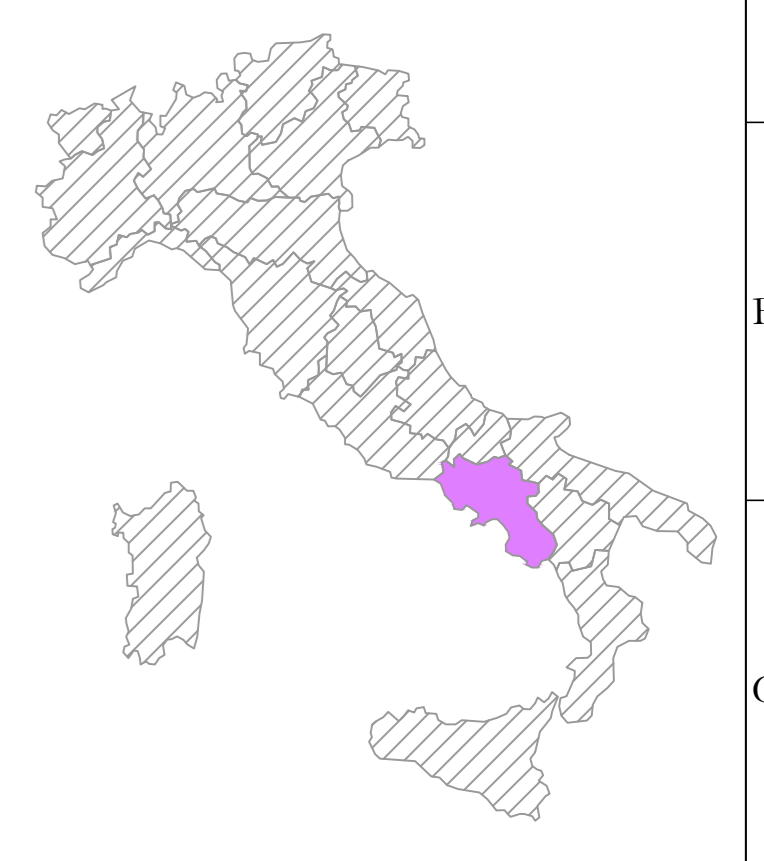

SF3
X: 545011
Y: 4541920
 (WGS 84 UTM-33N)

REGIONE: CAMPANIA
COMUNE: MONTEVERDE (AV)
FOGLIO: 8
PARTIC.: 37

AREN Green S.r.l.
 Società soggetta alla direzione e coordinamento di AREN Electric Power S.p.A.
 Sede legale e amministrativa: Via dell'Amore n. 308 | 47522 Cesena (FC) | P.I. +39 0547 415245
 Iscritta nel Registro delle Imprese della Romagna - Forlì-Cesena e Roma | REA 320988 | C.F./P.Iva 0402170401

COMUNI DI MONTEVERDE E LACEDONIA (AV)
LOCALITA' "MASSERIA SAN FELICE"

PROGETTO PER LA REALIZZAZIONE DI
IMPIANTO EOLICO
"SAN FELICE"

REGIONE PROGETTISTA: Arene Electric Power SpA
 Società Per Azioni con Unico Socio
 Via dell'Amore n. 308 - 47522 Cesena (FC)
 P.I. +39 0547 415245 - Fax +39 0547 415274
 P.Iva 0402170401
 Registro delle Imprese di Forlì-Cesena R.E.A. 317048

INQUADRO PROGETTISTA: Ing. Servadei Ubaldo
 Ordine degli Ingegneri di Forlì-Cesena
 Mar. 2016

TITOLO DEL DISEGNO: PLANIMETRIA SU CTR AREA SF3 - FASE IMPIANTO IN ESERCIZIO

COORDINATE: SA FDG/A 0 3T0.1|3|0.1|0.0

PROGETTO: AO

SCALA: 1:1000

TIPO: PROGETTO DEFINITIVO

REV.	DESCRIZIONE	DATA	REDAATTO	VERIFICATO	APPROVATO
01	Primo contenitore	02/06/2023	D. Zampieri	E. Testa	S. Ubaldo
02					
03					
04					

File: SF3_Definitivo.dwg

LA DIFFUSIONE E RIPRODUZIONE, ANCHE PARZIALE, DI QUESTA TAVOLA E' VIETATA A TERMINI DI LEGGE