




**SF5**  
**X: 544182**  
**Y: 4542005**  
 (WGS 84 UTM-33N)

REGIONE: CAMPANIA  
 COMUNE: MONTEVERDE (AV)  
 FOGLIO: 4  
 PARTIC.: 156

**LEGENDA**

- Aerogeneratore
- Strade e piazzole impianto
- Sicri
- Renerri
- Strada esistente in buono stato
- Asse strada di nuova realizzazione
- Asse strada esistente da adeguare
- Asse strada temporanea
- Curve di livello ogni 1m
- Posa caviodotti

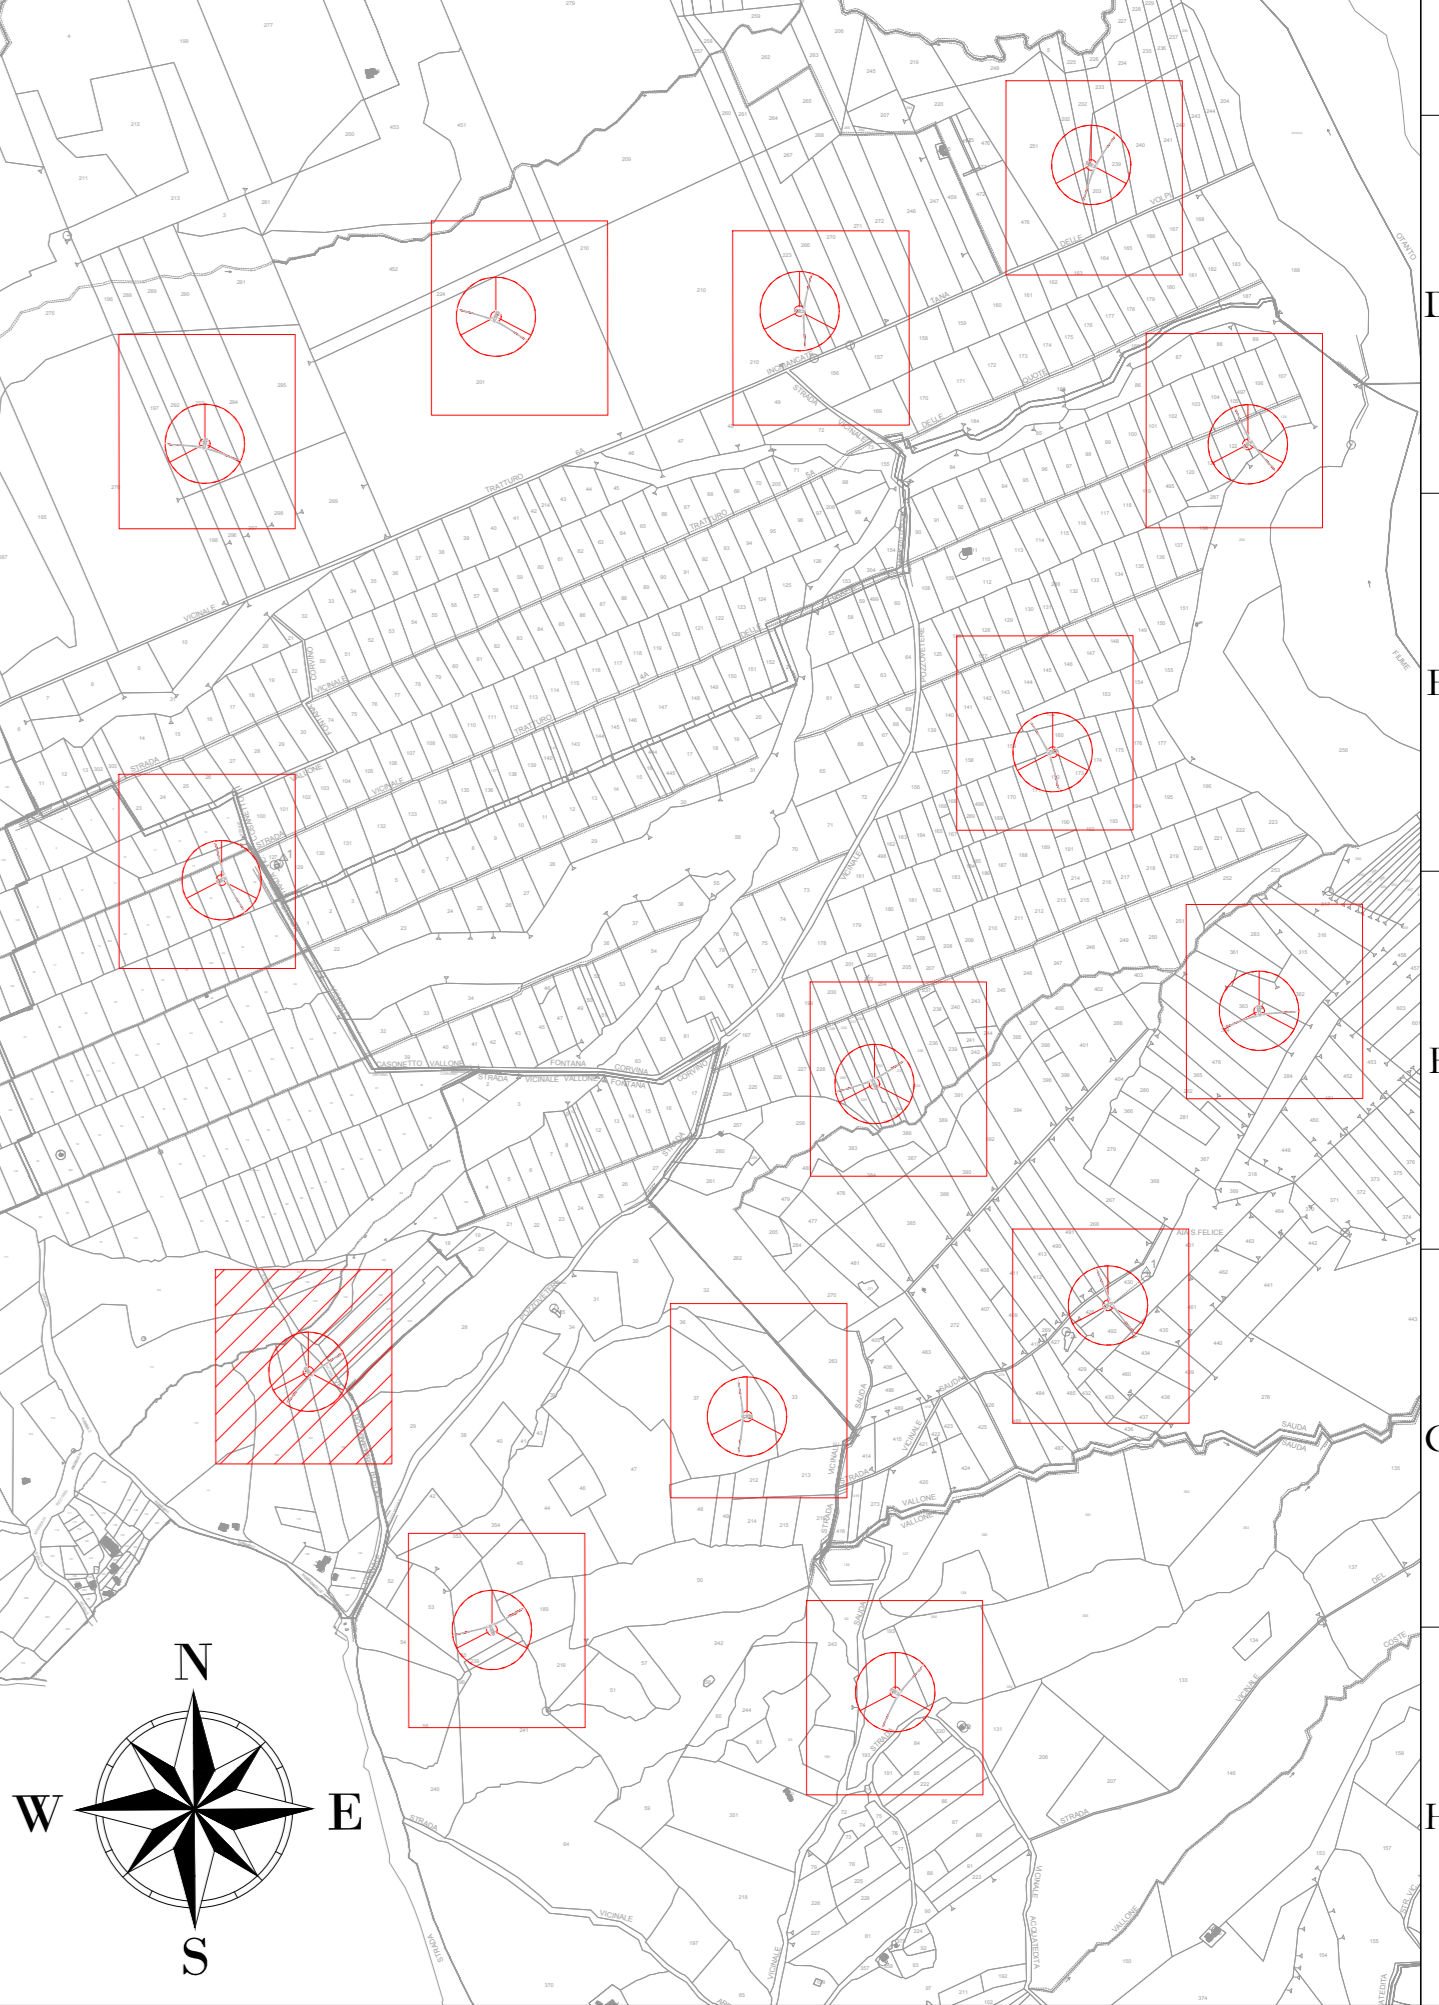

**AREN Green S.r.l.**  
 Società soggetta alla direzione e coordinamento di AREN Electric Power S.p.A.  
 Sede legale e amministrativa: Via dell'Amore n. 308 | 47522 Cesena (FC) | P.I. +39 0547 415245  
 Iscritta nel Registro delle Imprese della Romagna - Forlì-Cesena e Rimini | REA 326/088 | C.F./P.Iva 04012170401

COMUNI DI MONTEVERDE E LACEDONIA (AV)  
 LOCALITA' "MASSERIA SAN FELICE"

**PROGETTO PER LA REALIZZAZIONE DI  
 IMPIANTO EOLICO  
 "SAN FELICE"**

REGIONE: CAMPANIA  
 COMUNE: MONTEVERDE (AV)  
 FOGLIO: 4  
 PARTIC.: 156

**AREN Electric Power SpA**  
 Società per Azioni con Unico Socio  
 Via dell'Amore, 308 - 47522 Cesena (FC)  
 P.I. +39 0547 415245 - Fax +39 0547 415274  
 P.Iva 04012170401  
 Regione delle Imprese di Forlì-Cesena R.E.A. 317048

**AREN**  
 Ing. Servizio 1/01  
 Online degli Impianti di Forlì-Cesena  
 Mar. 2016

**PROGETTO DEFINITIVO**

| REV. | DESCRIZIONE     | DATA       | REDAATTO | VERIFICATO | APPROVATO |
|------|-----------------|------------|----------|------------|-----------|
| 01   | Primo elaborato | 02/06/2013 | D. Zampà | E. Tondone | S. Ucci   |
| 02   |                 |            |          |            |           |
| 03   |                 |            |          |            |           |
| 04   |                 |            |          |            |           |

LA DIFFUSIONE E RIPRODUZIONE, ANCHE PARZIALE, DI QUESTA TAVOLA È VIETATA E PUNITA IN TERMINI DI LEGGE