


LEGENDA

- Aerogeneratore
- Strade e piazzole impianto
- Sicri
- Renerci
- Strada esistente in buono stato
- Asse strada di nuova realizzazione
- Asse strada esistente da adeguare
- Asse strada temporanea
- Curve di livello ogni 1m
- Pista caviodotto

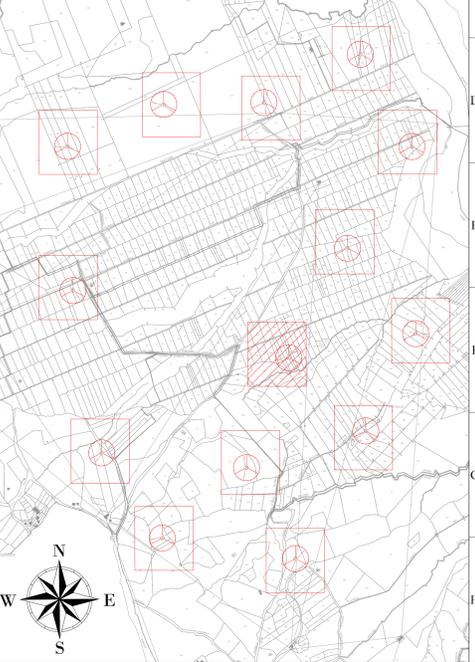

SF6
X: 545252
Y: 4542548
(WGS 84 UTM-33N)

REGIONE: CAMPANIA
COMUNE: MONTEVERDE (AV)
FOGLIO: 5
PARTIC.: 230

AREN Green S.r.l.
 Società soggetta alla direzione e coordinamento di AREN Electric Power S.p.A.
 Sede legale e amministrativa: Via dell'Amore n. 308 | 47522 Cesena (FC) | P.I. +39 0547 415245
 Iscritta nel Registro delle Imprese della Romagna - Forlì-Cesena e Rimini | REA 320/088 | C.F./P.Iva 04012170401

COMUNI DI MONTEVERDE E LACEDONIA (AV)
LOCALITA' "MASSERIA SAN FELICE"

PROGETTO PER LA REALIZZAZIONE DI
IMPIANTO EOLICO
"SAN FELICE"

REGIONE: TOSCANA
Area Eolica Power Spa
 Società per Azioni con Unico Socio
 Via dell'Amore n. 308 - 47522 Cesena (FC)
 P.I. +39 0547 415245 - Fax +39 0547 415274
 P.Iva 04012170401
 Registro delle Imprese di Forlì-Cesena R.E.A. 317048

INDIRIZZO: PROGETTISTA
aren
 Ing. Servadei S. Ugo
 Online del Registro di Forlì-Cesena
 Mar. 2016

TITOLO DEL QUOTIZIONE
PLANIMETRIA SU RILIEVO AREA SF6 - FASE IMPIANTO IN ESERCIZIO

COMUNE: LACEDONIA
SA FDG/A 0 6 T0.1 | 1 | 0.1 | 0.0
PROGETTO **SCALA** **1:1000**
PROGETTO DEFINITIVO

REV.	DESCRIZIONE	DATA	REDAATTO	VERIFICATO	APPROVATO
01	Primo esemplare	02/06/2013	D. Zampieri	E. Tondozzi	S. Ugo
02					
03					
04					

File: SF6_Infinito.dwg
 LA DIFFUSIONE E RIPRODUZIONE, ANCHE PARZIALE, DI QUESTA TAVOLA E' VIETATA E' TERMINI DI LEGGE