


SF6
X: 545258
Y: 4542557
(WGS 84 UTM-33N)

**AREA PRINCIPALE
 STOCCAGGIO
 TERRE**

REGIONE: CAMPANIA
COMUNE: MONTEVERDE (AV)
FOGLIO: 5
PARTIC.: 230

LEGENDA

- Aerogeneratore
- Strade e piazzole impianto
- Siepi
- Retenuti
- Strada esistente in buono stato
- Asse strada di nuova realizzazione
- Asse strada esistente da adeguare
- Asse strada temporanea
- Curve di livello ogni 1m
- Area temporanea stoccaggio terre

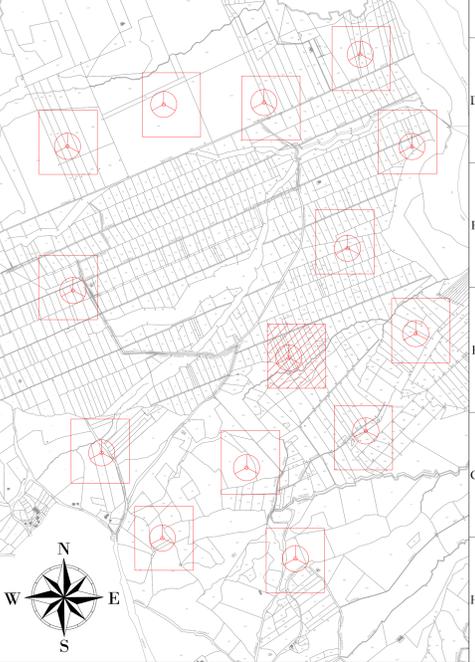

AREN Green S.r.l.
 Società soggetta alla direzione e coordinamento di AREN Electric Power S.p.A.
 Sede legale e amministrativa: Via dell'Amore n. 308 | 47522 Cesena (FC) | P.I. +39 0547 415245
 Iscritta nel Registro delle Imprese della Romagna - Forlì-Cesena e Rimini | REA 320/088 | C.F./P.Iva 04012170401

COMUNI DI MONTEVERDE E LACEDONIA (AV)
LOCALITA' "MASSERIA SAN FELICE"

PROGETTO PER LA REALIZZAZIONE DI
IMPIANTO EOLICO
"SAN FELICE"

REGIONE: CAMPANIA
COMUNE: MONTEVERDE (AV)
FOGLIO: 5
PARTIC.: 230

AREN Electric Power Spa
 Società per Azioni con Unico Socio
 Via dell'Amore, 308 - 47522 Cesena (FC)
 P.I. +39 0547 415245 - Fax +39 0547 415274
 P.Iva 04012170401
 Regione delle Imprese di Forlì-Cesena R.E.A. 317048

IMBROGLIO: PROGETTISTA

 Ing. Servadei Elio
 Online degli Impianti di Forlì-Cesena
 Mar. 2006

TITOLO DEL QUOTIDIANO
PLANIMETRIA SU RILIEVO AREA SF6 - FASE DI CANTIERE

COORDINATE:
 SA FDG A 0 6 T 0 1 1 0 2 0 0

PROGETTO: AO
SCALA: 1:500
TITOLO: PROGETTO DEFINITIVO

REV.	DESCRIZIONE	DATA	REDATTO	VERIFICATO	APPROVATO
01	Primo cartello	02/06/2023	D. Zampà	E. Testatore	S. Ucci
02					
03					
04					

File: SF6_Cantiere.dwg

LA DIFFUSIONE E RIPRODUZIONE, ANCHE PARZIALE, DI QUESTA TAVOLA È VIETATA E PUNITA A TERMINI DI LEGGE