


LEGENDA

- Aerogeneratore
- Strade e piazzole impianto
- Sieri
- Rinnocri
- Strada esistente in buono stato
- Asse strada di nuova realizzazione
- Asse strada esistente da adeguare
- Asse strada temporanea
- Area temporanea stoccaggio terre

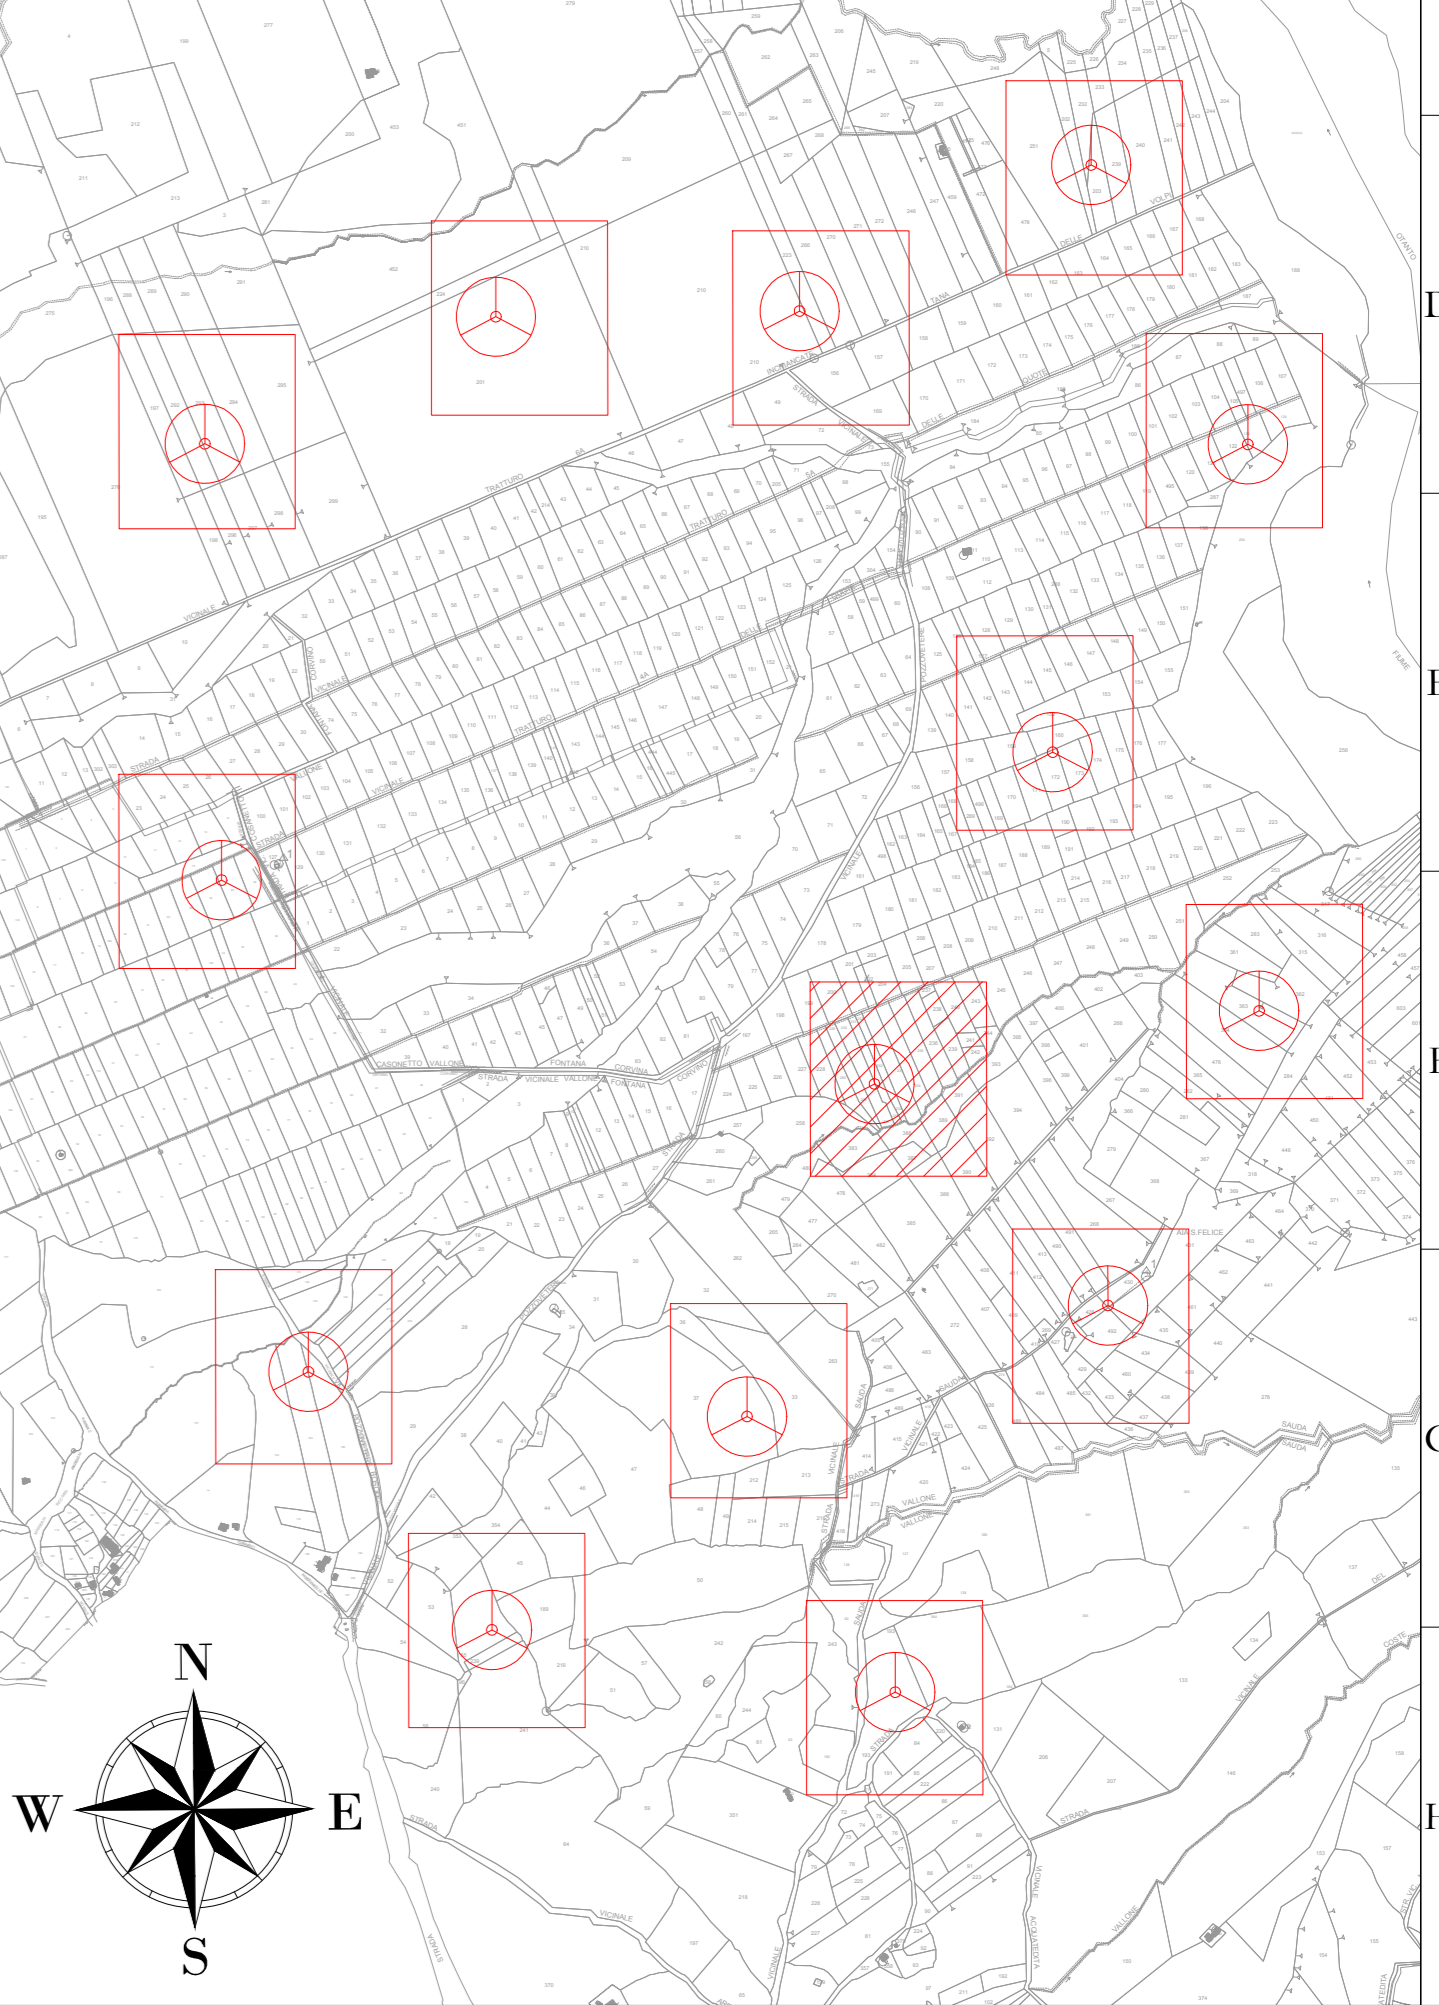

SF6
X: 545258
Y: 4542557
 (WGS 84 UTM-33N)

**AREA PRINCIPALE
 STOCCAGGIO
 TERRE**

REGIONE: CAMPANIA
COMUNE: MONTEVERDE (AV)
FOGLIO: 5
PARTIC.: 230

AREN Green S.r.l.
 Società soggetta alla direzione e coordinamento di AREN Electric Power S.p.A.
 Sede legale e amministrativa: Via dell'Amore n. 308 | 47522 Cesena (FC) | P.I. +39 0547 415245
 Iscritta nel Registro delle Imprese della Romagna - Forlì-Cesena e Rimini | REA 320/088 | C.F./P.Iva 0402170401

COMUNI DI MONTEVERDE E LACEDONIA (AV)
LOCALITA' "MASSERIA SAN FELICE"

PROGETTO PER LA REALIZZAZIONE DI
IMPIANTO EOLICO
"SAN FELICE"

REGIONE PROGETTISTA
 AREN Electric Power SpA
 Società per Azioni con Unico Socio
 Via dell'Amore n. 308 - 47522 Cesena (FC)
 P.I. +39 0547 415245 - Fax +39 0547 415274
 P.Iva 0402170401
 Registro delle Imprese di Forlì-Cesena R.E.A. 317048

IMBELLIMENTI PROGETTISTA
 Ing. Servadei E. 01
 Ordine degli Ingegneri di Forlì-Cesena
 Mar. 2016

TITOLO E CARATTERI
PLANIMETRIA SU CTR AREA SF6 - FASE DI CANTIERE

COORDINATE
 SA FDG/A 0 6 T0.1 | 3 | 0.2 | 0.0

PROGETTO
 AO

SCALA
 1:500

TIPO
 PROGETTO DEFINITIVO

REV.	DESCRIZIONE	DATA	REDATTO	VERIFICATO	APPROVATO
01	Primo contenitore	02/06/2023	D. Zampieri	E. Testa	S. Ucci
02					
03					
04					

File: 016_Cantiere.dwg

LA DIFFUSIONE E RIPRODUZIONE, ANCHE PARZIALE, DI QUESTA TAVOLA E' VIETATA A TERMINI DI LEGGE