


**SF7**  
**X: 545978**  
**Y: 4542686**  
**(WGS 84 UTM-33N)**

**SF4**  
**X: 545693**  
**Y: 4542130**  
**(WGS 84 UTM-33N)**

**REGIONE: CAMPANIA**  
**COMUNE: MONTEVERDE (AV)**  
**FOGLIO: 5**  
**PARTIC.: 363**

**LEGENDA**

- Aerogeneratore
- Strade e piazzole impianto
- Sicri
- Rentieri
- Strada esistente in buono stato
- Asse strada di nuova realizzazione
- Asse strada esistente da adeguare
- Asse strada temporanea
- Curve di livello ogni 1m
- Posa caviodotti

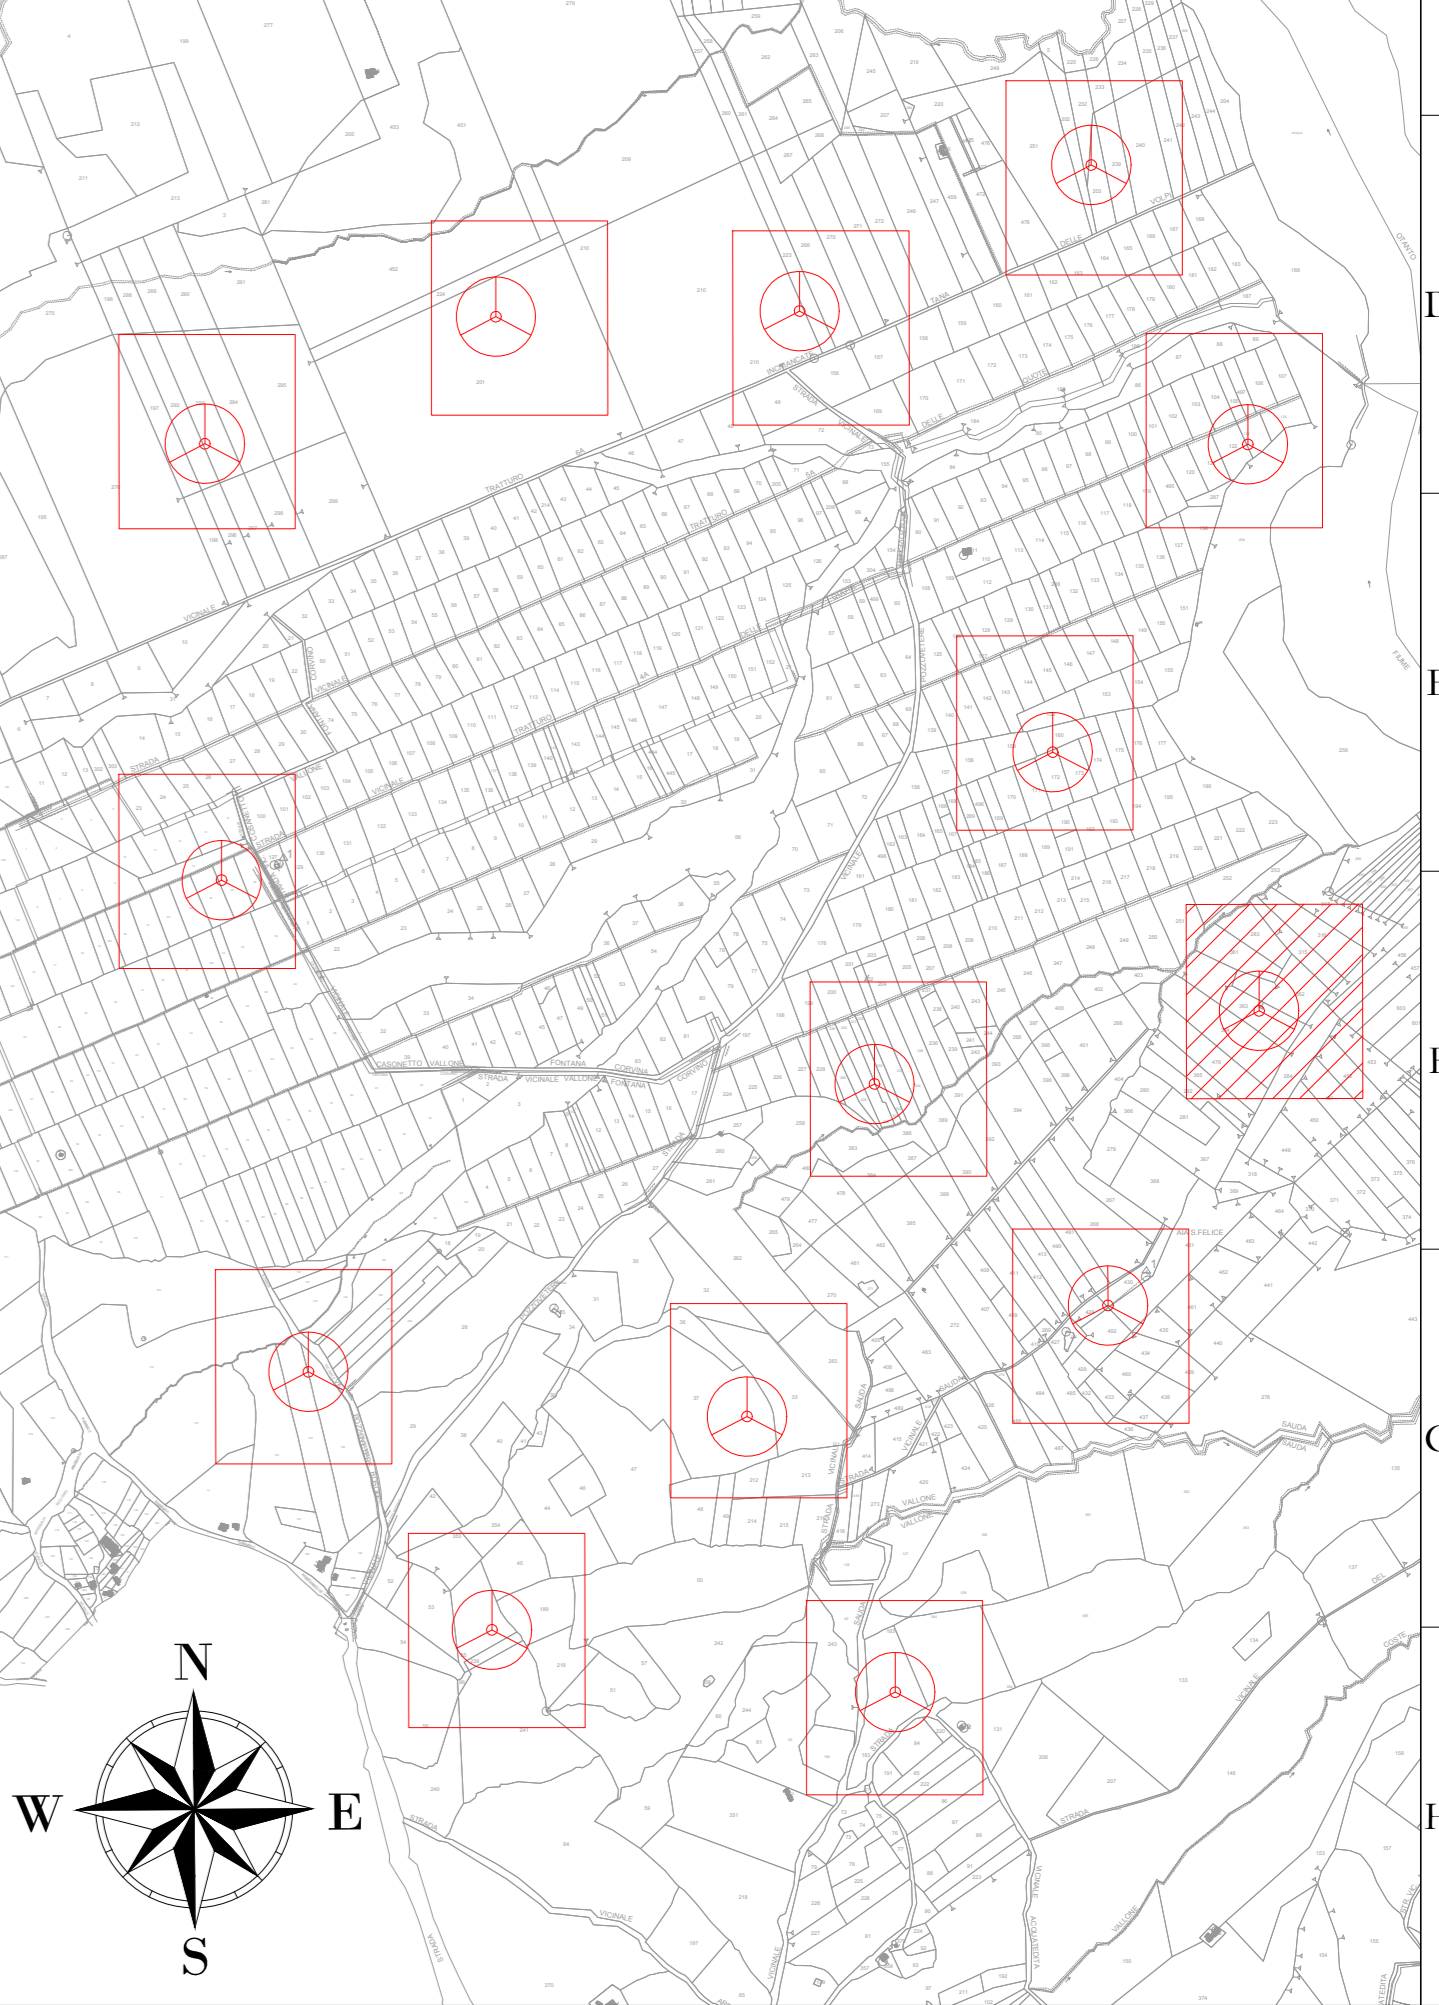

**AREN Green S.r.l.**  
 Società soggetta alla direzione e coordinamento di AREN Electric Power S.p.A.  
 Sede legale e amministrativa: Via dell'Amore n. 308 | 47522 Cesena (FC) | P.I. +39 0547 415245  
 Iscritta nel Registro delle Imprese della Romagna - Forlì-Cesena e Rimini | REA 320988 | C.F./P.Iva 04002170401

**COMUNI DI MONTEVERDE E LACEDONIA (AV)**  
**LOCALITA' "MASSERIA SAN FELICE"**

**PROGETTO PER LA REALIZZAZIONE DI**  
**IMPIANTO EOLICO**  
**"SAN FELICE"**

REGIONE / PROGETTO		INDIVIDUALI PROGETTISTI	
AREN Electric Power SpA Società per Azioni con Unico Socio Via dell'Amore n. 308 - 47522 Cesena (FC) P.I. +39 0547 415245 - Fax +39 0547 415274 P.Iva 04002170401 Registro delle Imprese di Forlì-Cesena R.E.A. 317048		Ing. Servadei S.03 Online degli Impianti di Forlì-Cesena Mar. 2006	
<b>PROGETTO DEFINITIVO</b>			
<b>SA FDG A 0 7 T 0 1   1   0   1   0 0</b>		<b>AO</b>	<b>1:1000</b>
<b>REV. DESCRIZIONE</b>	<b>DATA</b>	<b>REDAATTO</b>	<b>VERIFICATO</b>
01	02/06/2023	D. Zampieri	E. Tondozzi
02			
03			
04			