


LEGENDA

- Aerogeneratore
- Strade e piazzole impianto
- Sieri
- Rinerri
- Strada esistente in buono stato
- Asse strada di nuova realizzazione
- Asse strada esistente da adeguare
- Asse strada temporanea

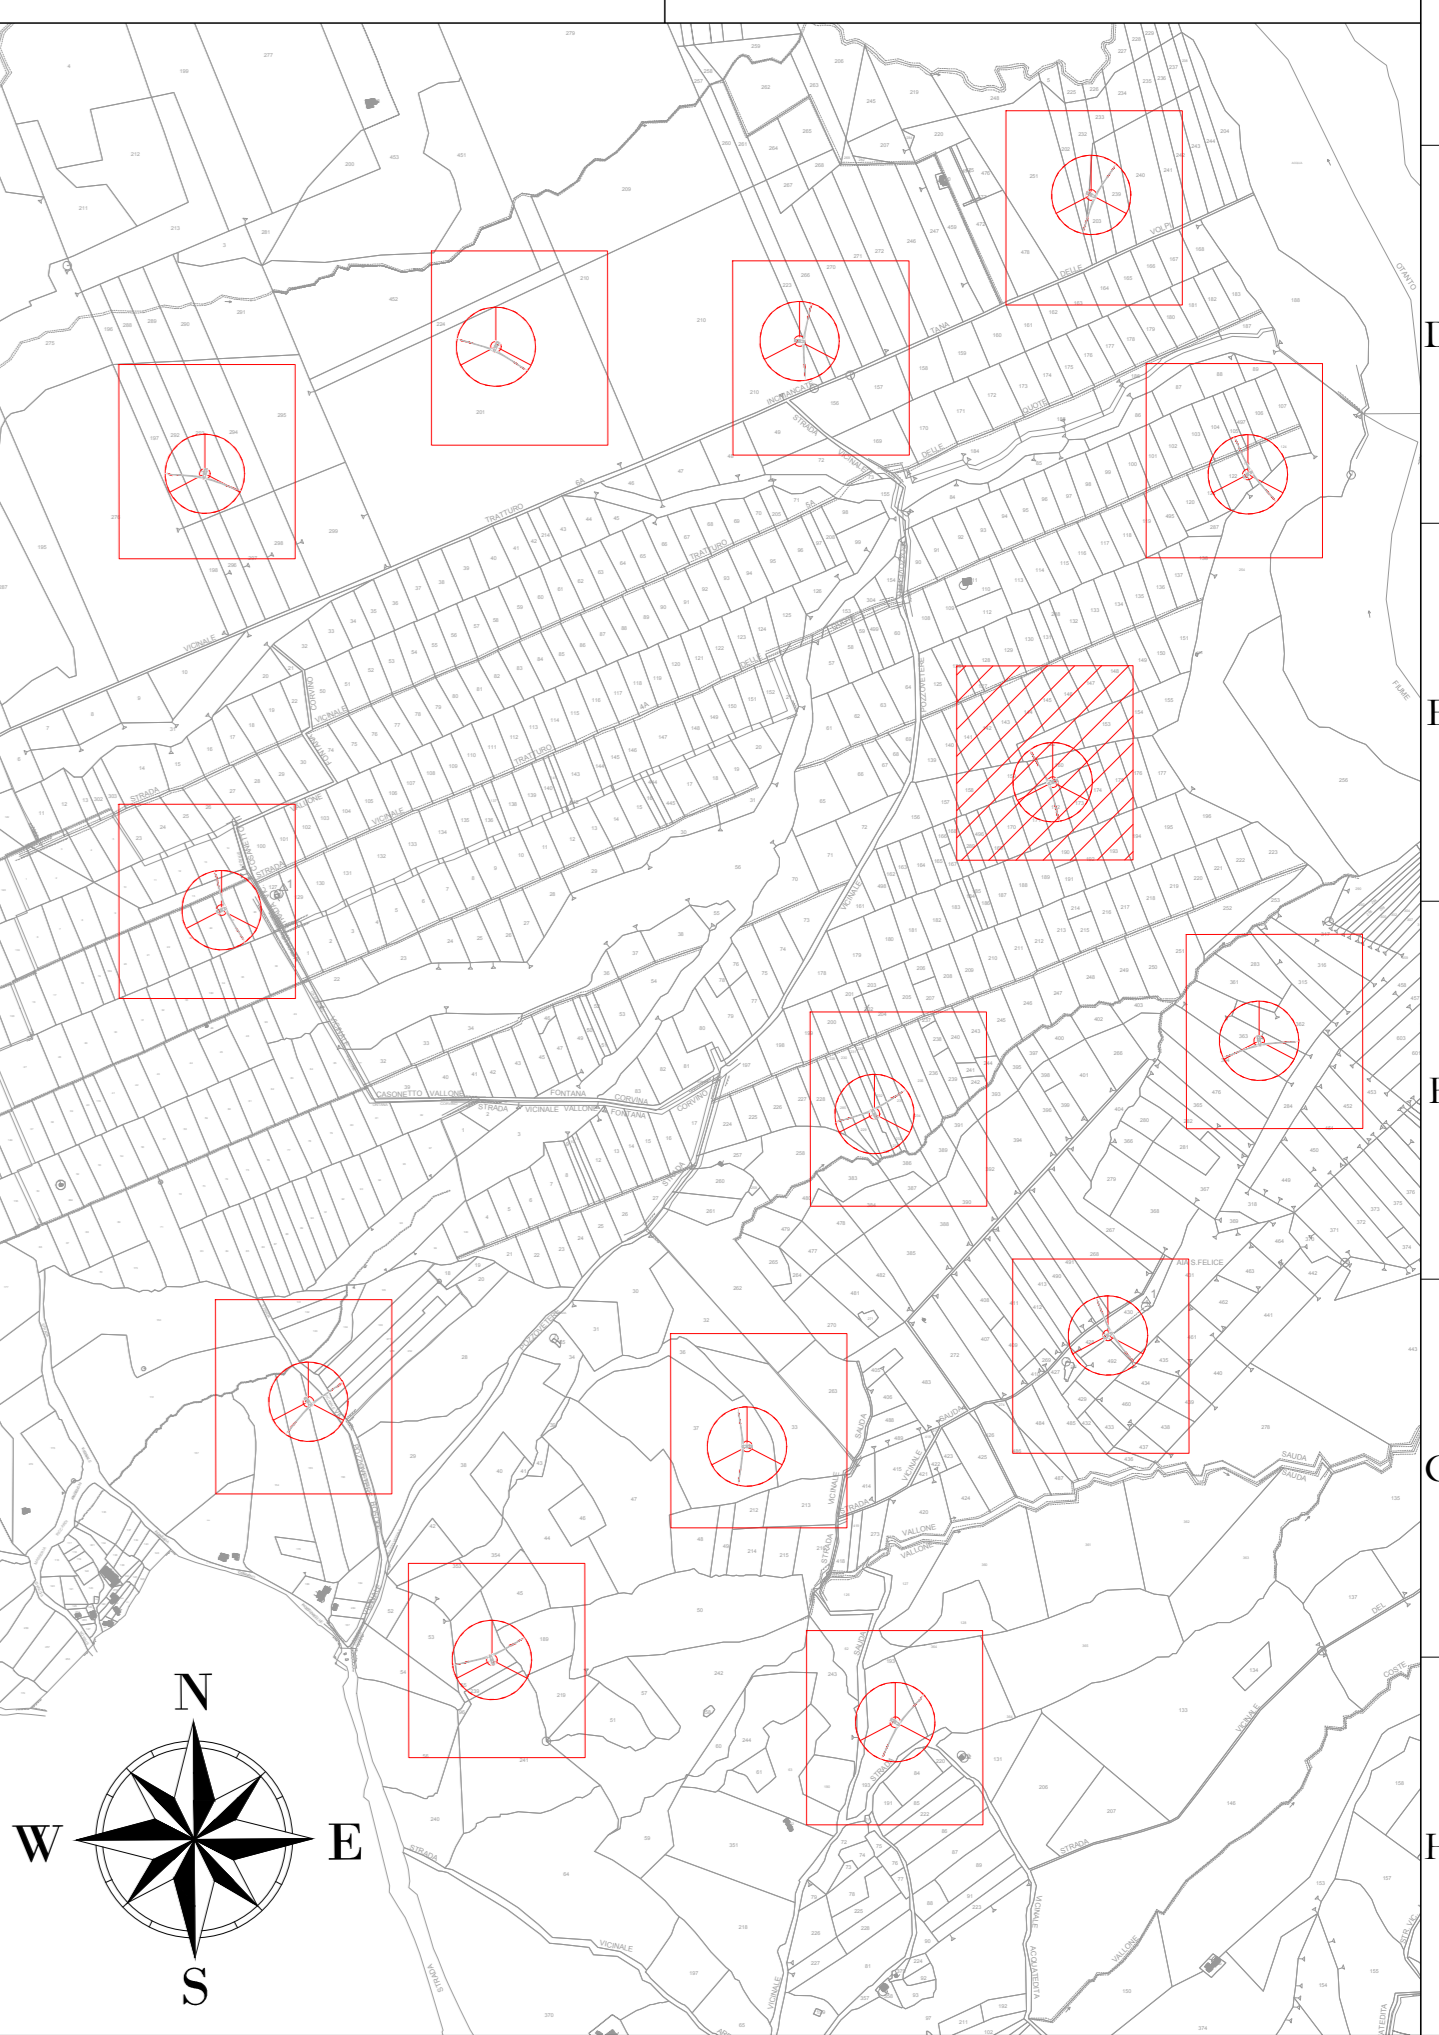

REGIONE: CAMPANIA
 COMUNE: MONTEVERDE (AV)
 FOGLIO: 5
 PARTIC.: 172

SF8
X: 545588
Y: 4543175
 (WGS 84 UTM-33N)

AREN Green S.r.l.
 Società soggetta alla direzione e coordinamento di AREN Electric Power S.p.A.
 Sede legale e amministrativa: Via dell'Amore n. 308 | 47522 Cesena (FC) | P.I. +39 0547 415245
 Iscritta nel Registro delle Imprese della Romagna - Forlì-Cesena e Rimini | REA 320088 | C.F./P.Iva 04002170401

COMUNI DI MONTEVERDE E LACEDONIA (AV)
 LOCALITA' "MASSERIA SAN FELICE"

**PROGETTO PER LA REALIZZAZIONE DI
 IMPIANTO EOLICO
 "SAN FELICE"**

REGIONE PROGETTISTA
 Aren Electric Power SpA
 Società per Azioni con Unico Socio
 Via dell'Amore n. 308 - 47522 Cesena (FC)
 P.I. +39 0547 415245 - Fax +39 0547 415274
 P.Iva 04002170401
 Registro delle Imprese di Forlì-Cesena R.E.A. 317048

INNOVATION PROGETTISTA
 Ing. Servadei S.01
 Ordine degli Ingegneri di Forlì-Cesena
 Mar. 2016

TITOLO E OGGETTO
 PLANIMETRIA SU CATASTALE AREA SF8 - FASE IMPIANTO IN ESERCIZIO

COORDINATE
 SA FDG/A 0 8 T0.1 | 4 | 0.0 | 0.0

PROGETTO
 AO

SCALA
 1:500

TIPO
 PROGETTO DEFINITIVO

REV.	DESCRIZIONE	DATA	REDAATTO	VERIFICATO	APPROVATO
01	Primo contenitore	02/06/2023	D. Zampieri	E. Tondatore	S. Uberti
02					
03					
04					

FILE: SF8_Definitivo.dwg

LA DIFFUSIONE E RIPRODUZIONE, ANCHE PARZIALE, DI QUESTA TAVOLA E' VIETATA A TERMINI DI LEGGE