


**SF9**  
**X: 544018**  
**Y: 4542933**  
**(WGS 84 UTM-33N)**

AREA PRINCIPALE  
STOCCAGGIO  
TERRE

REGIONE: CAMPANIA  
 COMUNE: MONTEVERDE (AV)  
 FOGLIO: 4  
 PARTIC.: 25

**LEGENDA**

- Aerogeneratore
- Strade e piazzole impianto
- Storni
- Rinnanzi
- Strada esistente in buono stato
- Asse strada di nuova realizzazione
- Asse strada esistente da adeguare
- Asse strada temporanea
- Curve di livello ogni 1m
- Area temporanea stoccaggio terre

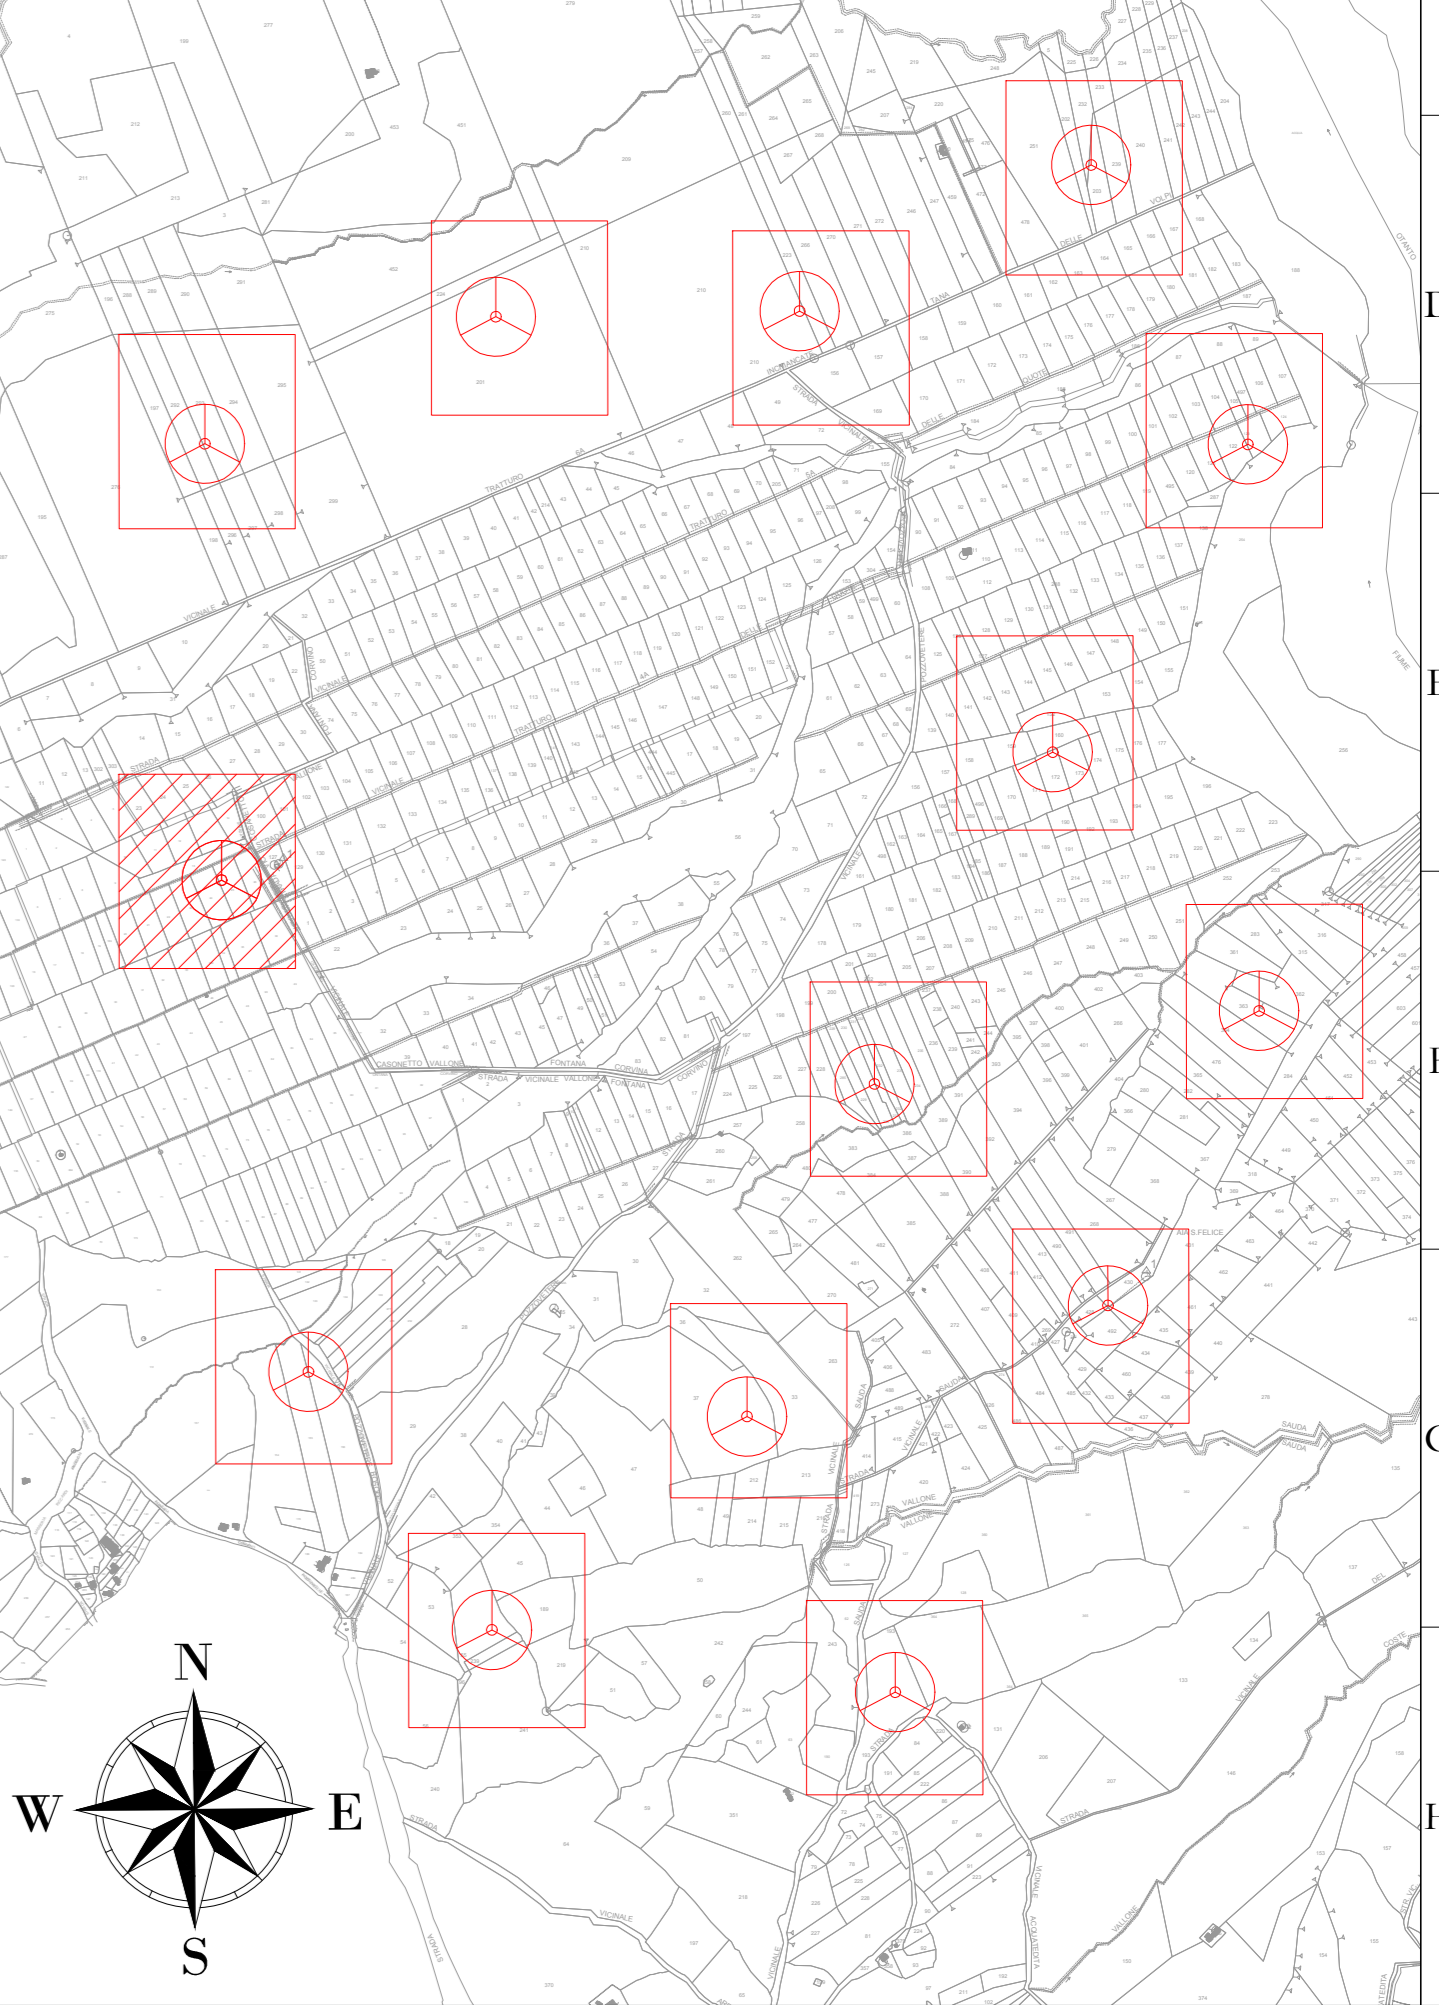

**AREN Green S.r.l.**  
 Società soggetta alla direzione e coordinamento di AREN Electric Power S.p.A.  
 Sede legale e amministrativa: Via dell'Amore n. 308 | 47522 Cesena (FC) | P.I. +39 0547 415245  
 Iscritta nel Registro delle Imprese della Romagna - Forlì-Cesena e Rimini | REA 320/088 | C.F./P.Iva 04012170401

COMUNI DI MONTEVERDE E LACEDONIA (AV)  
 LOCALITA' "MASSERIA SAN FELICE"

PROGETTO PER LA REALIZZAZIONE DI  
**IMPIANTO EOLICO**  
**"SAN FELICE"**

REGIONE: CAMBRIA  
 AREA EOLICA Power Spa  
 Società per Azioni con Unico Socio  
 Via dell'Amore n. 308 - 47522 Cesena (FC)  
 P.I. +39 0547 415245 - Fax +39 0547 415274  
 P.Iva 04012170401  
 Regione delle Imprese di Forlì-Cesena R.E.A. 317048

**aren**

INGEGNERIA  
 Ing. Servadei Elio  
 Ordine degli Ingegneri di Forlì-Cesena  
 Mar. 2006

PROGETTO DEFINITIVO

REV.	DESCRIZIONE	DATA	REDAATTO	VERIFICATO	APPROVATO
01	Primo cartello	02/06/2023	D. Zampieri	E. Tondatore	S. Ucci
02					
03					
04					

FILE: SF9\_Cantieri.dwg

LA DIFFUSIONE E RIPRODUZIONE, ANCHE PARZIALE, DI QUESTA TAVOLA E' VIETATA E' TERMINI DI LEGGE