


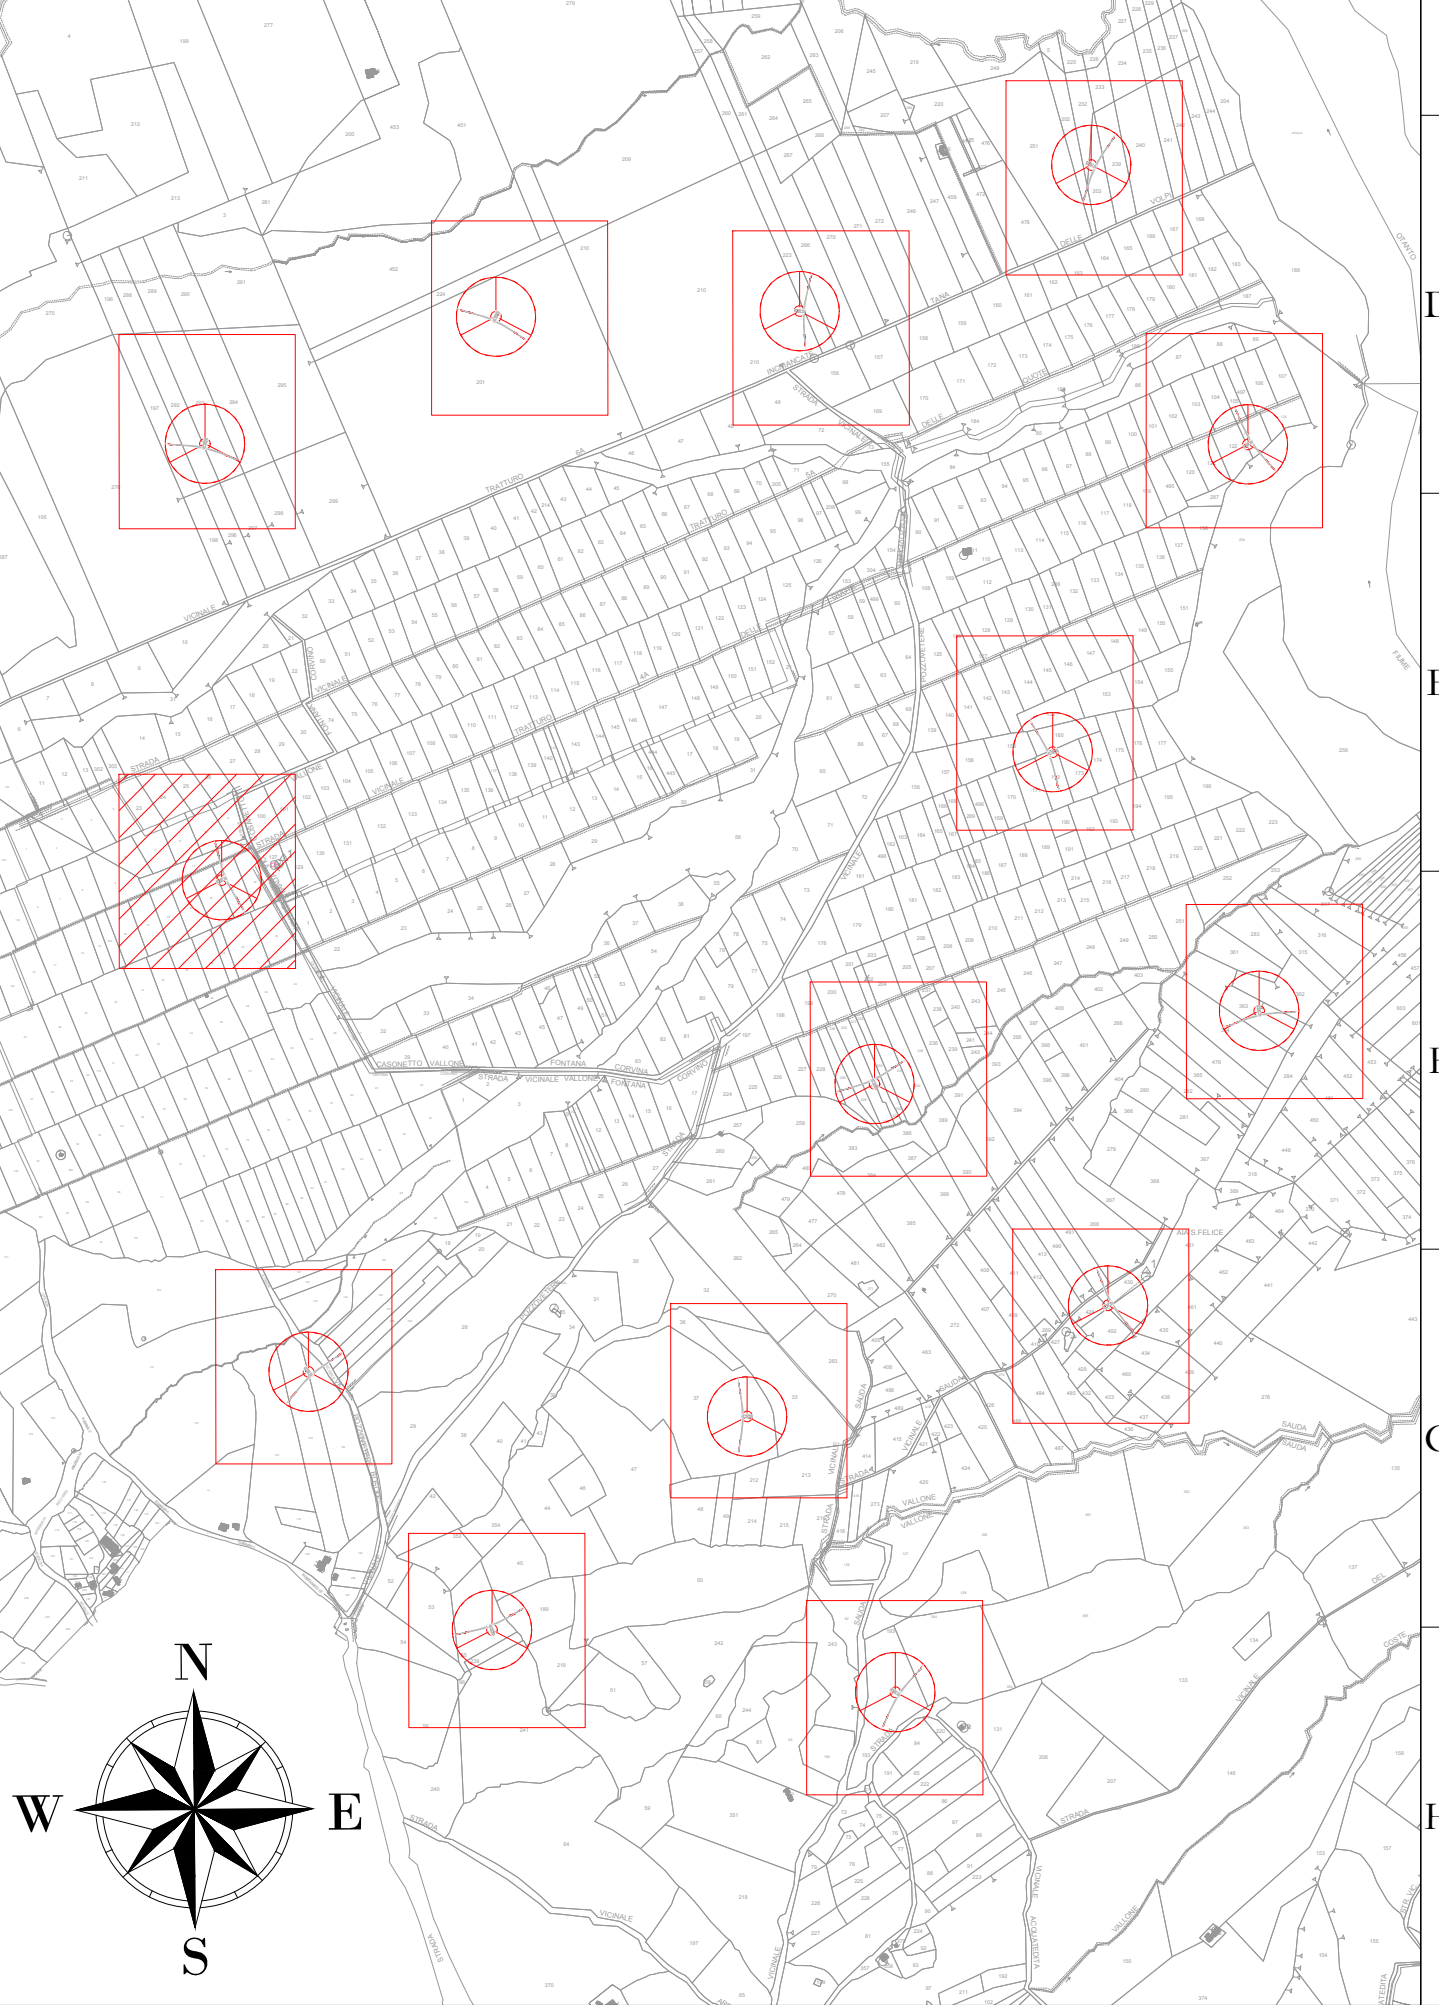

**SF9**  
**X: 544018**  
**Y: 4542933**  
**(WGS 84 UTM-33N)**

**LEGENDA**

- Aerogeneratore
- Strade e piazzole impianto
- Sicri
- Renerci
- Strada esistente in buono stato
- Asse strada di nuova realizzazione
- Asse strada esistente da adeguare
- Asse strada temporanea



**REGIONE: CAMPANIA**  
**COMUNE: MONTEVERDE (AV)**  
**FOGLIO: 4**  
**PARTIC.: 25**

**AREN Green S.r.l.**  
 Società soggetta alla direzione e coordinamento di AREN Electric Power S.p.A.  
 Sede legale e amministrativa: Via dell'Arancio n. 308 | 47522 Cesena (FC) | P.I. +39 0547 415245  
 Iscritta nel Registro delle Imprese della Romagna - Forlì-Cesena e Rimini | REA 320208 | C.F./P.Iva 0402170401

**COMUNI DI MONTEVERDE E LACEDONIA (AV)**  
**LOCALITÀ "MASSERIA SAN FELICE"**

**PROGETTO PER LA REALIZZAZIONE DI**  
**IMPIANTO EOLICO**  
**"SAN FELICE"**

**REGIONALE PROGETTISTA**  
 Aren Electric Power SpA  
 Società per Azioni con Unico Socio  
 Via dell'Arancio, 308 - 47522 Cesena (FC)  
 P.I. +39 0547 415245 - Fax +39 0547 415274  
 P.Iva 0402170401  
 Registro delle Imprese di Forlì-Cesena R.E.A. 317048

**REGIONALE PROGETTISTA**  
 Ing. Servizi S.r.l.  
 Online degli Ingegneri di Forlì-Cesena  
 Mar. 2006

**TITOLO E OGGETTO**  
**PLANIMETRIA SU CATASTALE AREA SF9 - FASE IMPIANTO IN ESERCIZIO**

**COORDINATE**  
 SA FDG/A 0 9 T0 1 | 4 | 0 0 | 0 0

**PROGETTO**  
 AO

**SCALA**  
 1:1000

**TIPO**  
 PROGETTO DEFINITIVO

| REV. | DESCRIZIONE       | DATA       | REDAATTO | VERIFICATO | APPROVATO |
|------|-------------------|------------|----------|------------|-----------|
| 01   | Primo contenitore | 02/06/2023 | D. Zampà | E. Testa   | S. Ucci   |
| 02   |                   |            |          |            |           |
| 03   |                   |            |          |            |           |
| 04   |                   |            |          |            |           |

FILE: SF9\_Definitivo.dwg

LA DIFFUSIONE E RIPRODUZIONE, ANCHE PARZIALE, DI QUESTA TAVOLA È VIETATA A TERMINI DI LEGGE