




**SF9**  
**X: 544018**  
**Y: 4542933**  
**(WGS 84 UTM-33N)**

AREA PRINCIPALE  
 STOCCAGGIO  
 TERRE

**LEGENDA**

- Aerogeneratore
- Strade e Piazzole
- Storni
- Rimburi
- Percorsi stradali esterni esistenti
- Area Temporanea stoccaggio terre

Nota: Sfondo su CTR

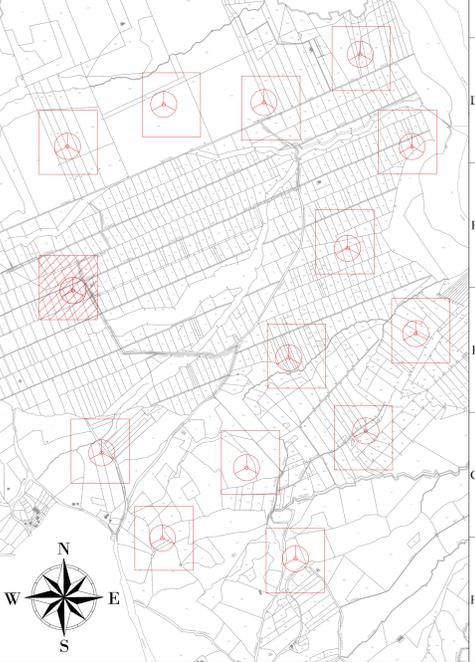

**REGIONE:** CAMPANIA  
**COMUNE:** MONTEVERDE (AV)  
**FOGLIO:** 4  
**PARTIC.:** 25

**AREN Green S.r.l.**  
 Società soggetta alla direzione e coordinamento di AREN Electric Power S.p.A.  
 Sede legale e amministrativa: Via dell'Amore n. 308 | 47522 Cesena (FC) | P.I. +39 0547 415245  
 Iscritta nel Registro delle Imprese della Romagna - Forlì-Cesena e Rimini | REA 320/088 | C.F./P.Iva 04012170401

**COMUNI DI MONTEVERDE E LACEDONIA (AV)**  
**LOCALITA' "MASSERIA SAN FELICE"**

**PROGETTO PER LA REALIZZAZIONE DI**  
**IMPIANTO EOLICO**  
**"SAN FELICE"**

**REDAZIONE PROGETTO:**  
 Aren Electric Power Spa  
 Società per Azioni con Unico Socio  
 Via dell'Amore, 308 - 47522 Cesena (FC)  
 P.I. +39 0547 415245 - Fax +39 0547 415274  
 P.Iva 04012170401  
 Registro delle Imprese di Forlì-Cesena R.E.A. 317048

**INDIVIDUALI PROGETTISTI:**  
 Ing. Servadei Elio  
 Ordine degli Ingegneri di Forlì-Cesena  
 Mar. 2006

**TITOLO E DESCRIZIONE:**  
**PLANIMETRIA SU ORTOFOTO AREA SF9 - FASE DI CANTIERE**

**COORDINATE:** SA FDG/A 0 9 T0.1 | 5 | 0.2 | 0.0

**PROGETTO:** AO

**SCALA:** 1:1000

**STATO:** PROGETTO DEFINITIVO

REV.	DESCRIZIONE	DATA	REDAZIONE	VERIFICATO	APPROVATO
00	Primo cartello	02/06/2023	D. Zampieri	E. Testosterone	S. Ucci
01					
02					
03					
04					

File: SF9\_Cantiere.dwg

LA DIFFUSIONE E RIPRODUZIONE, ANCHE PARZIALE, DI QUESTA TAVOLA E' VIETATA E' TERMINI DI LEGGE