


SCALA 1:2000

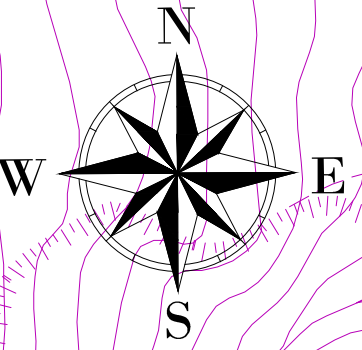

SF10  
X: 543987  
Y: 4543758  
(WGS 84 UTM-33N)




SF9  
X: 544018  
Y: 4542934  
(WGS 84 UTM-33N)

SF10  
X: 543987  
Y: 4543758  
(WGS 84 UTM-33N)

REGIONE: CAMPANIA  
COMUNE: MONTEVERDE (AV)  
FOGLIO: 2  
PARTIC.: 293

LEGENDA

- Aerogeneratore
- Strade e piazzole impianto
- Sicri
- Rinverri
- Strada esistente in buono stato
- Asse strada di nuova realizzazione
- Asse strada esistente da adeguare
- Asse strada temporanea
- Posa esadito
- Area rinaturalizzata in fase di Esercizio
- Vegetazione alta, alberi
- Vegetazione selvaggia e controllata
- Area con pendenze elevate
- Area incolta
- Area con pendenze elevate
- Area di raccolta e deflusso acque superficiali

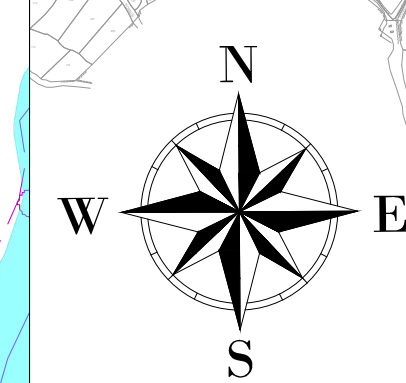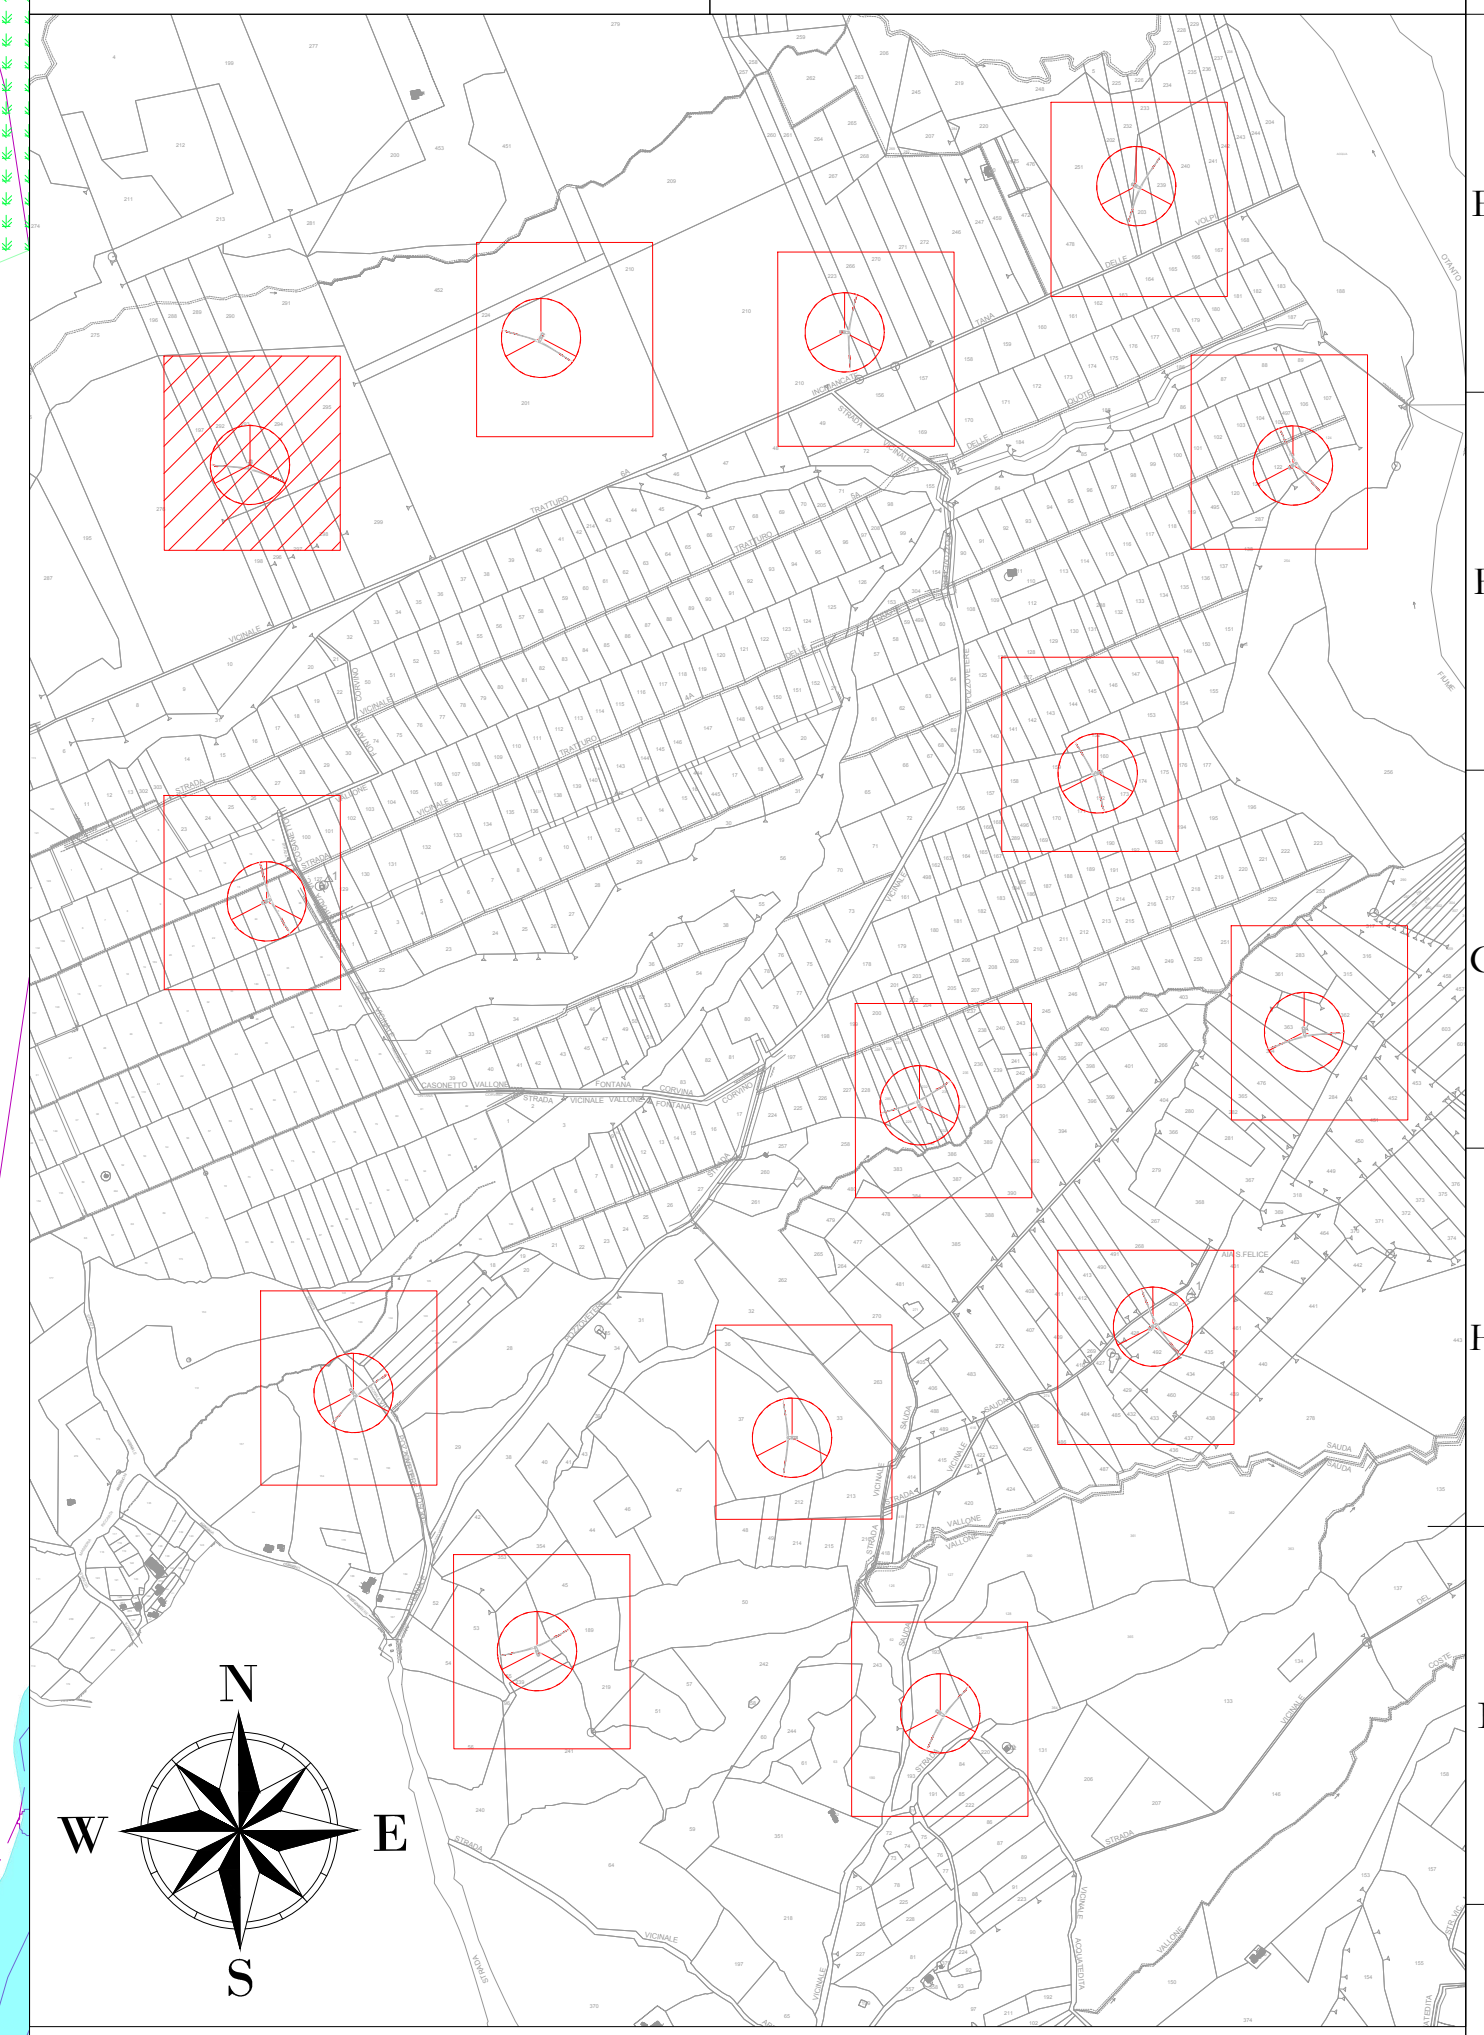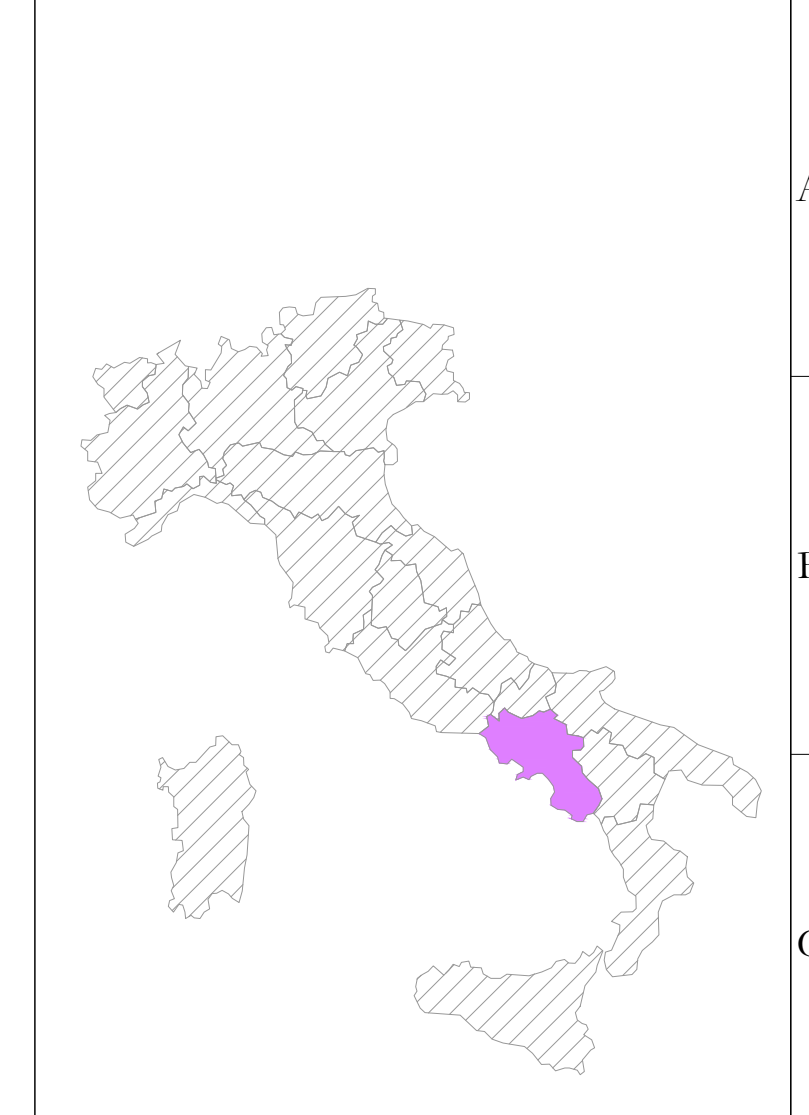

AREN Green S.r.l.  
Società soggetta alla direzione e coordinamento di AREN Electric Power S.p.A.  
Sede legale e amministrativa: Via dell'Angelo n. 308 | 47522 Cesena (FC) | P.I. +39 0547 415245  
Iscritta nel Registro delle Imprese della Romagna - Forlì-Cesena e Rimini | REA 320688 | C.F./P.Iva 04012710401

COMUNI DI MONTEVERDE E LACEDONIA (AV)  
LOCALITA' "MASSERIA SAN FELICE"

PROGETTO PER LA REALIZZAZIONE DI  
IMPIANTO EOLICO  
"SAN FELICE"

REGIONAL PROGETTISTA  
AREN Electric Power SpA  
Società per Azioni con Unico Socio  
Via dell'Angelo, 308 - 47522 Cesena (FC)  
P.I. +39 0547 415245 - Fax +39 0547 415274  
P.Iva 04012710401  
Registro delle Imprese di Forlì-Cesena R.E.A. 317048

TITOLO E DESCRIZIONE  
PLANIMETRIA SU CTR AREA SF10 - FASE IMPIANTO IN ESERCIZIO

COMUNE: MONTEVERDE (AV) | DATA: 02/06/2023 | SCALA: 1:1000 | FASE: PROGETTO DEFINITIVO

REV.	DESCRIZIONE	DATA	REDAATTO	VERIFICATO	APPROVATO
01	Primo contenzione	02/06/2023	D. Zampà	E. Tondone	S. Ucci
02					
03					
04					

FILE: SF10\_Infinito.mxd  
LA DIFFUSIONE E RIPRODUZIONE, ANCHE PARZIALE, DI QUESTA TAVOLA È VIETATA E TERMINI DI LEGGE