



SCALA 1:2000

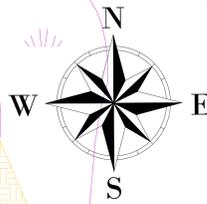

- LEGENDA
- Aerogeneratore
  - Strade e piazzole impianto
  - Sieri
  - Rinerri
  - Strada esistente in buono stato
  - Asse strada di nuova realizzazione
  - Asse strada esistente da adeguare
  - Asse strada temporanea
  - Curve di livello ogni 1m
  - Area temporanea stoccaggio terre



**SF10**  
**X: 543987**  
**Y: 4543758**  
**(WGS 84 UTM-33N)**

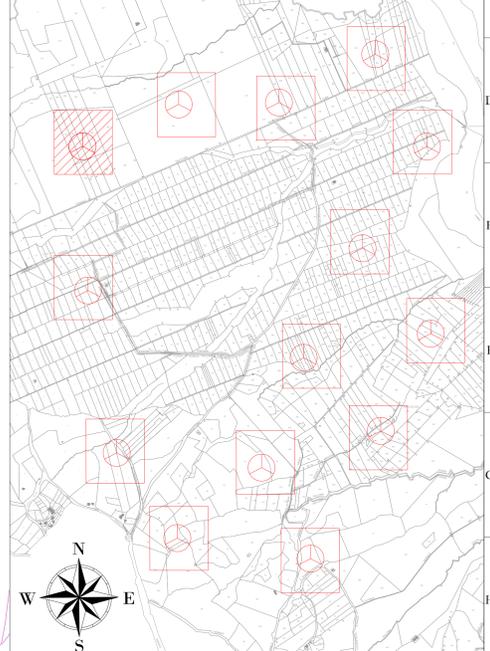

**AREN Green S.r.l.**  
 Società soggetta alla direzione e coordinamento di AREN Electric Power S.p.A.  
 Sede legale e amministrativa: Via dell'Amore n. 308 | 47522 Cesena (FC) | P.I. +39 0547 415245  
 Iscritta nel Registro delle Imprese della Romagna - Forlì-Cesena e Rimini | REA 326088 | C.F./P.Iva 0402170401

COMUNI DI MONTEVERDE E LACEDONIA (AV)  
 LOCALITA' "MASSERIA SAN FELICE"

PROGETTO PER LA REALIZZAZIONE DI  
**IMPIANTO EOLICO**  
**"SAN FELICE"**

REGIONE PROGETTISTA  
**AREN Electric Power Spa**  
 Società per Azioni con Unico Socio  
 Via dell'Amore n. 308 - 47522 Cesena (FC)  
 P.I. +39 0547 415245 - Fax +39 0547 415274  
 P.Iva 0402170401  
 Registro delle Imprese di Forlì-Cesena R.E.A. 317048

INQUADRO PROGETTISTA  
 Ing. Servadei S.01  
 Ordine degli Ingegneri di Forlì-Cesena  
 Min. 206

TITOLO E DESCRIZIONE		DATA	REDAATTO	VERIFICATO	APPROVATO
01	Primo cartello	02/06/2023	D. Zampà	E. Testatore	S. Ucci
02					
03					
04					

REGIONE: **CAMPANIA**  
 COMUNE: **MONTEVERDE (AV)**  
 FOGLIO: **2**  
 PARTIC.: **293**

LA DIFFUSIONE E RIPRODUZIONE, ANCHE PARZIALE, DI QUESTA TAVOLA È VIETATA A TERMINI DI LEGGE