

SCALA 1:2000

SF10  
X: 543987  
Y: 4543758  
(WGS 84 UTM-33N)

SF9  
X: 544018  
Y: 4542934  
(WGS 84 UTM-33N)


SF10  
X: 543987  
Y: 4543758  
(WGS 84 UTM-33N)

REGIONE: CAMPANIA  
COMUNE: MONTEVERDE (AV)  
FOGLIO: 2  
PARTIC.: 293

**LEGENDA**

- Aerogeneratore
- Strade e piazzole impianto
- Stieri
- Ruineri
- Strada esistente in buono stato
- Asse strada di nuova realizzazione
- Asse strada esistente da adeguare
- Asse strada temporanea
- Posa cavidotto
- Area rinaturalizzata in fase di Esercizio
- Vegetazione alta, alberi
- Vegetazione selvaggia e controllata
- Area con pendenze elevate
- Area incolta
- Area con pendenze elevate
- Area di raccolta e deflusso acque superficiali

Nota: Sfondo su CTR

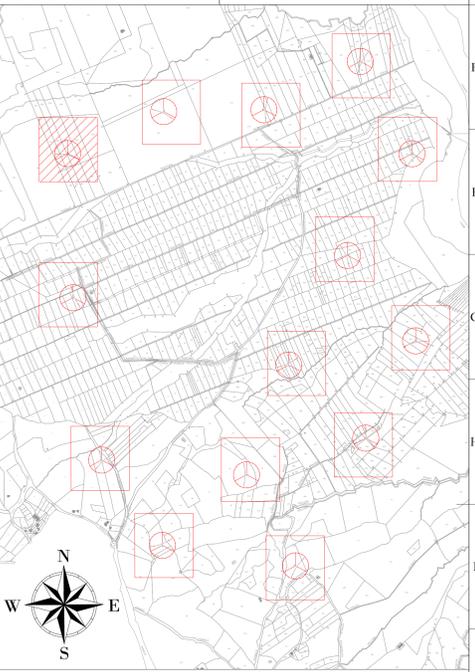

**AREN Green S.r.l.**  
Società soggetta alla direzione e coordinamento di AREN Electric Power S.p.A.  
Sede legale e amministrativa: Via dell'Angelo n. 308 | 47522 Cesena (FC) | P.I. +39 0547 415245  
Iscritta nel Registro delle Imprese della Romagna - Forlì-Cesena e Roma | REA 320/088 | C.F./P.Iva 04012170401

COMUNI DI MONTEVERDE E LACEDONIA (AV)  
LOCALITA' "MASSERIA SAN FELICE"

**PROGETTO PER LA REALIZZAZIONE DI  
IMPIANTO EOLICO  
"SAN FELICE"**

REGIONE: CAMPANIA  
AREN Electric Power Spa  
Società per Azioni con Unico Socio  
Via dell'Angelo, 308 - 47522 Cesena (FC)  
P.I. +39 0547 415245 - Fax +39 0547 415274  
P.Iva 04012170401  
Registro delle Imprese di Forlì-Cesena R.E.A. 317048

**aren**

INGEGNERI  
Ing. Servadei S.03  
Online degli Ingegneri di Forlì-Cesena  
Mar. 2016

TITOLO DEL FOLIO		PLANIMETRIA SU ORTOFOTO AREA SF10 - FASE IMPIANTO IN ESERCIZIO	
COORDINATE	PROGETTO	SCALA	TITOLO
SA FDG/A 1 0 T 0.1   5   0.1   0.0	AO	1:1000	PROGETTO DEFINITIVO
REV. DESCRIZIONE	DATA	REDATTO	VERIFICATO
01 - Prima edizione	02/06/2023	D. Zampà	E. Tondone
02			
03			
04			

LA DIFFUSIONE E RIPRODUZIONE, ANCHE PARZIALE, DI QUESTA TAVOLA È VIETATA E' VIETATA IN TERMINI DI LEGGE