
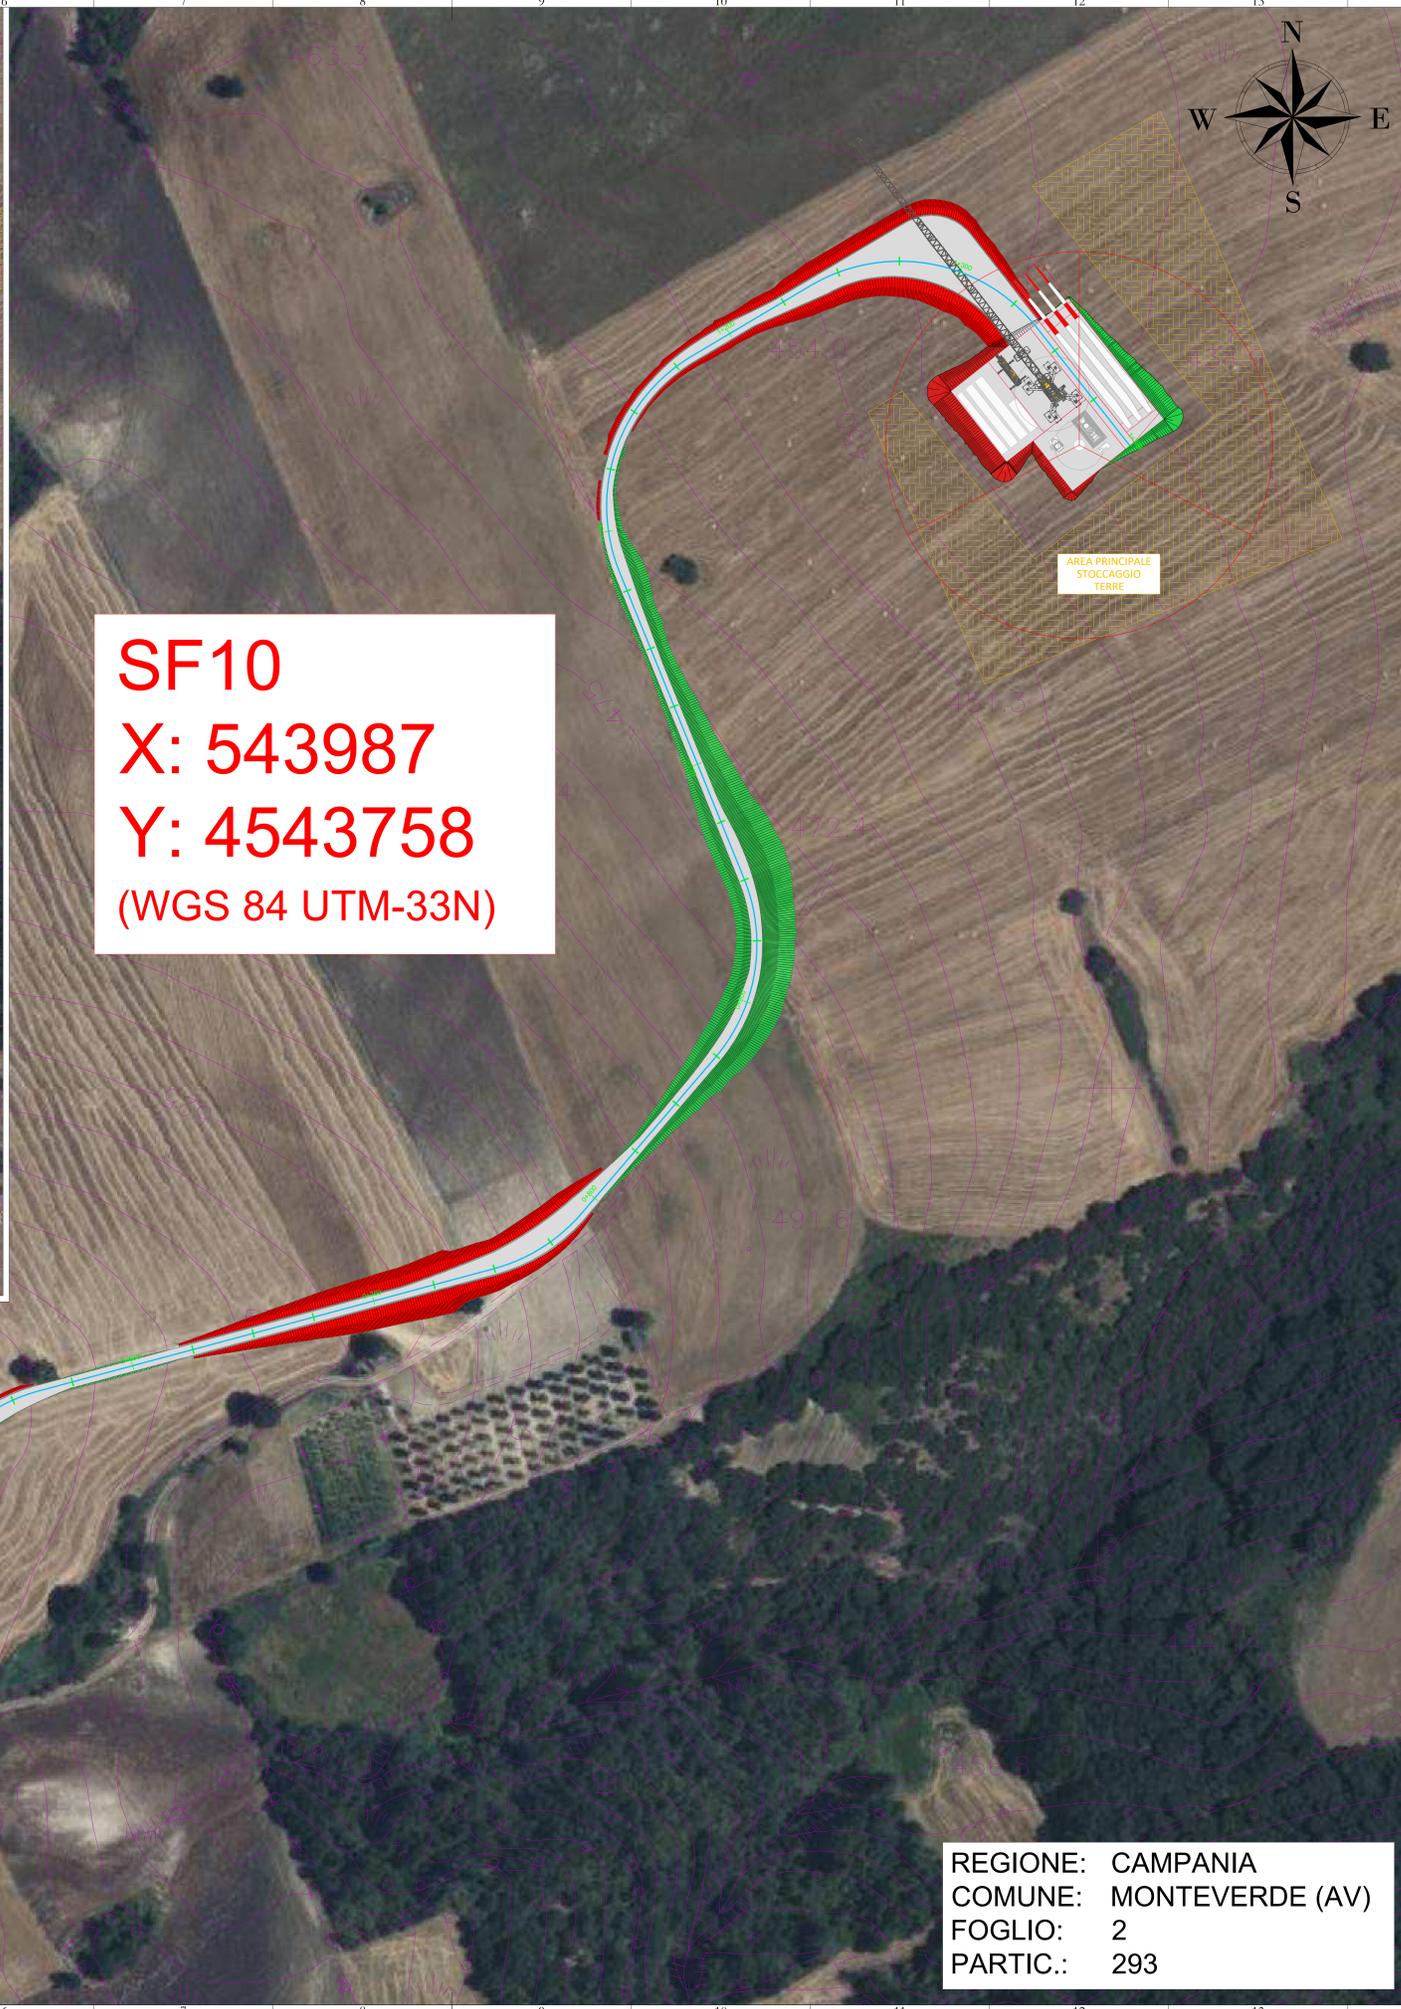


SCALA 1:2000

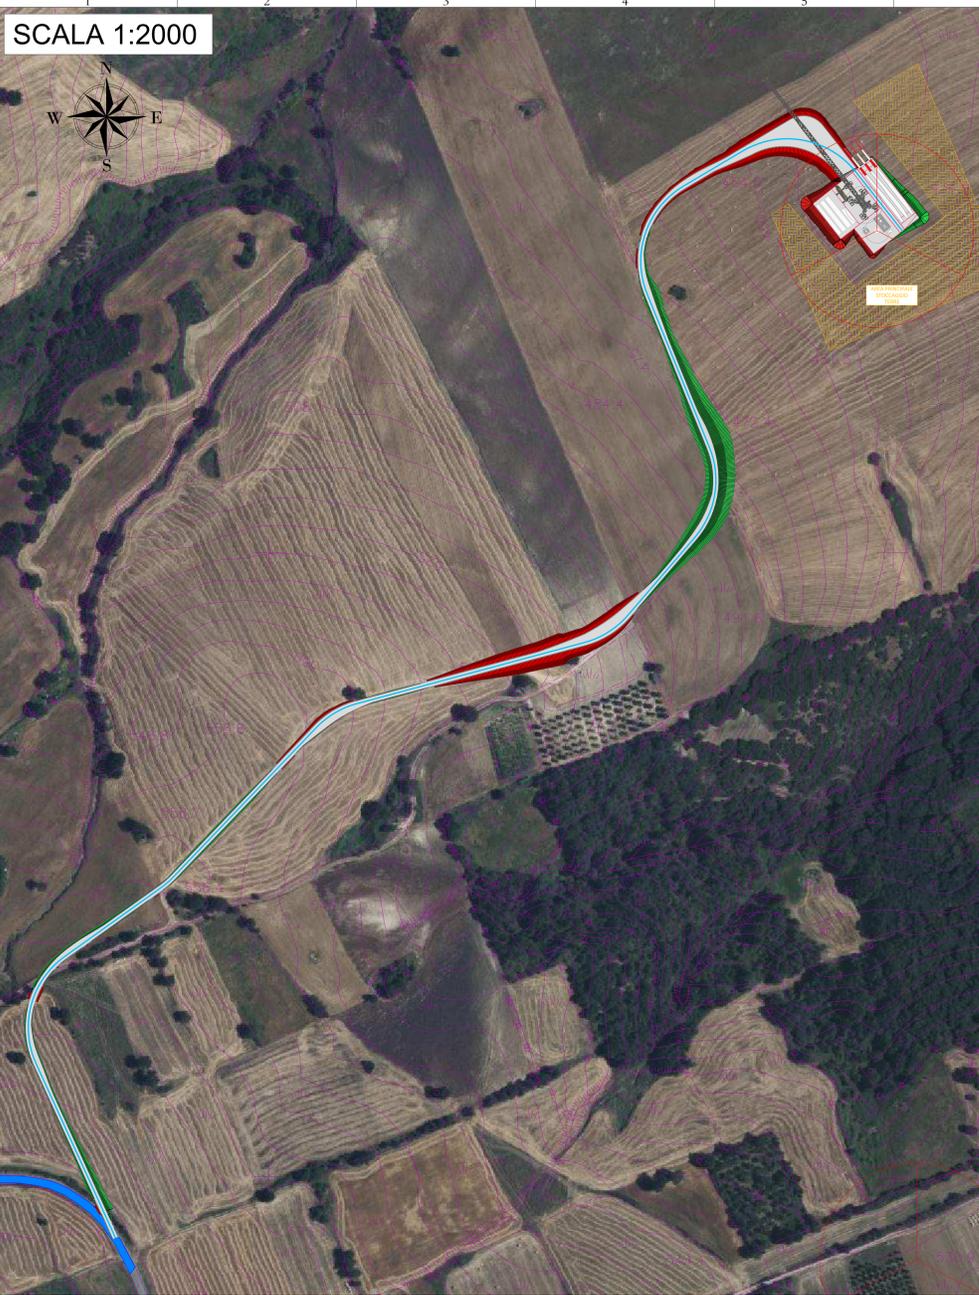


SF10
X: 543987
Y: 4543758
 (WGS 84 UTM-33N)

LEGENDA

- Aerogeneratore
- Strade e piazzole impianto
- Sicri
- Rentieri
- Strada esistente in buono stato
- Asse strada di nuova realizzazione
- Asse strada esistente da adeguare
- Asse strada temporanea
- Curve di livello ogni 1m
- Area temporanea stoccaggio terre

Nota: Sfondo su CTR

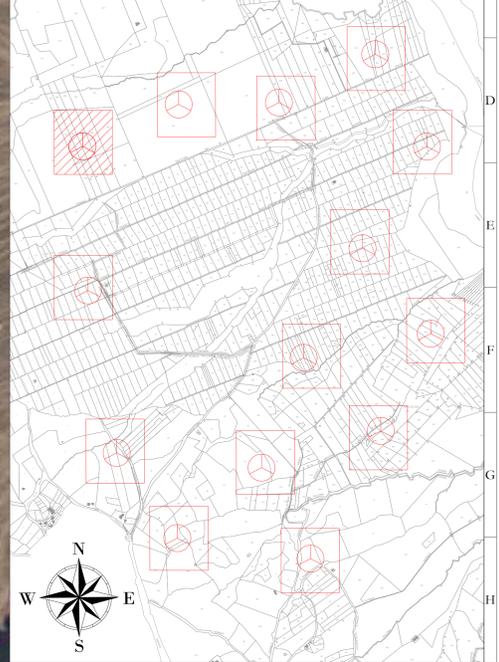

AREN Green S.r.l.
 Società soggetta alla direzione e coordinamento di AREN Electric Power S.p.A.
 Sede legale e amministrativa: Via dell'Amore n. 308 | 47522 Cesena (FC) | P.I. +39 0547 415245
 Iscritta nel Registro delle Imprese della Romagna - Forlì-Cesena e Rimini | REA 320/088 | C.F./P.Iva 04012170401

COMUNI DI MONTEVERDE E LACEDONIA (AV)
 LOCALITA' "MASSERIA SAN FELICE"

**PROGETTO PER LA REALIZZAZIONE DI
 IMPIANTO EOLICO
 "SAN FELICE"**

REGIONE: CAMPIANIA
COMUNE: MONTEVERDE (AV)
FOGLIO: 2
PARTIC.: 293

REDAZIONE PROGETTO		IMBELLIMENTI PROGETTO	
AREN Electric Power Spa Società per Azioni con Unico Socio Via dell'Amore n. 308 - 47522 Cesena (FC) P.I. +39 0547 415245 - Fax +39 0547 415274 P.Iva 04012170401 Registro delle Imprese di Forlì-Cesena R.E.A. 317048		Ing. Servizi S.r.l. Online degli Impianti di Forlì-Cesena Mar. 2016	
TITOLO E DESCRIZIONE			
PLANIMETRIA SU ORTOFOTO AREA SF10 - FASE DI CANTIERE			
REV.	DESCRIZIONE	DATA	REDAZIONE VERIFICATO APPROVATO
01	Primo cartello	02/06/2023	D. Zampà E. Testatore S. Ucci
02			
03			
04			

FILE: SF10_Cantieri.dwg
 LA DIFFUSIONE E RIPRODUZIONE, ANCHE PARZIALE, DI QUESTA TAVOLA È VIETATA E PUNITA A TERMINI DI LEGGE