
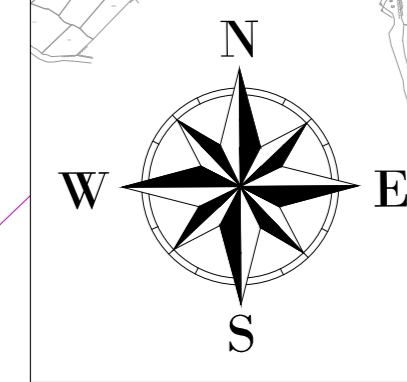
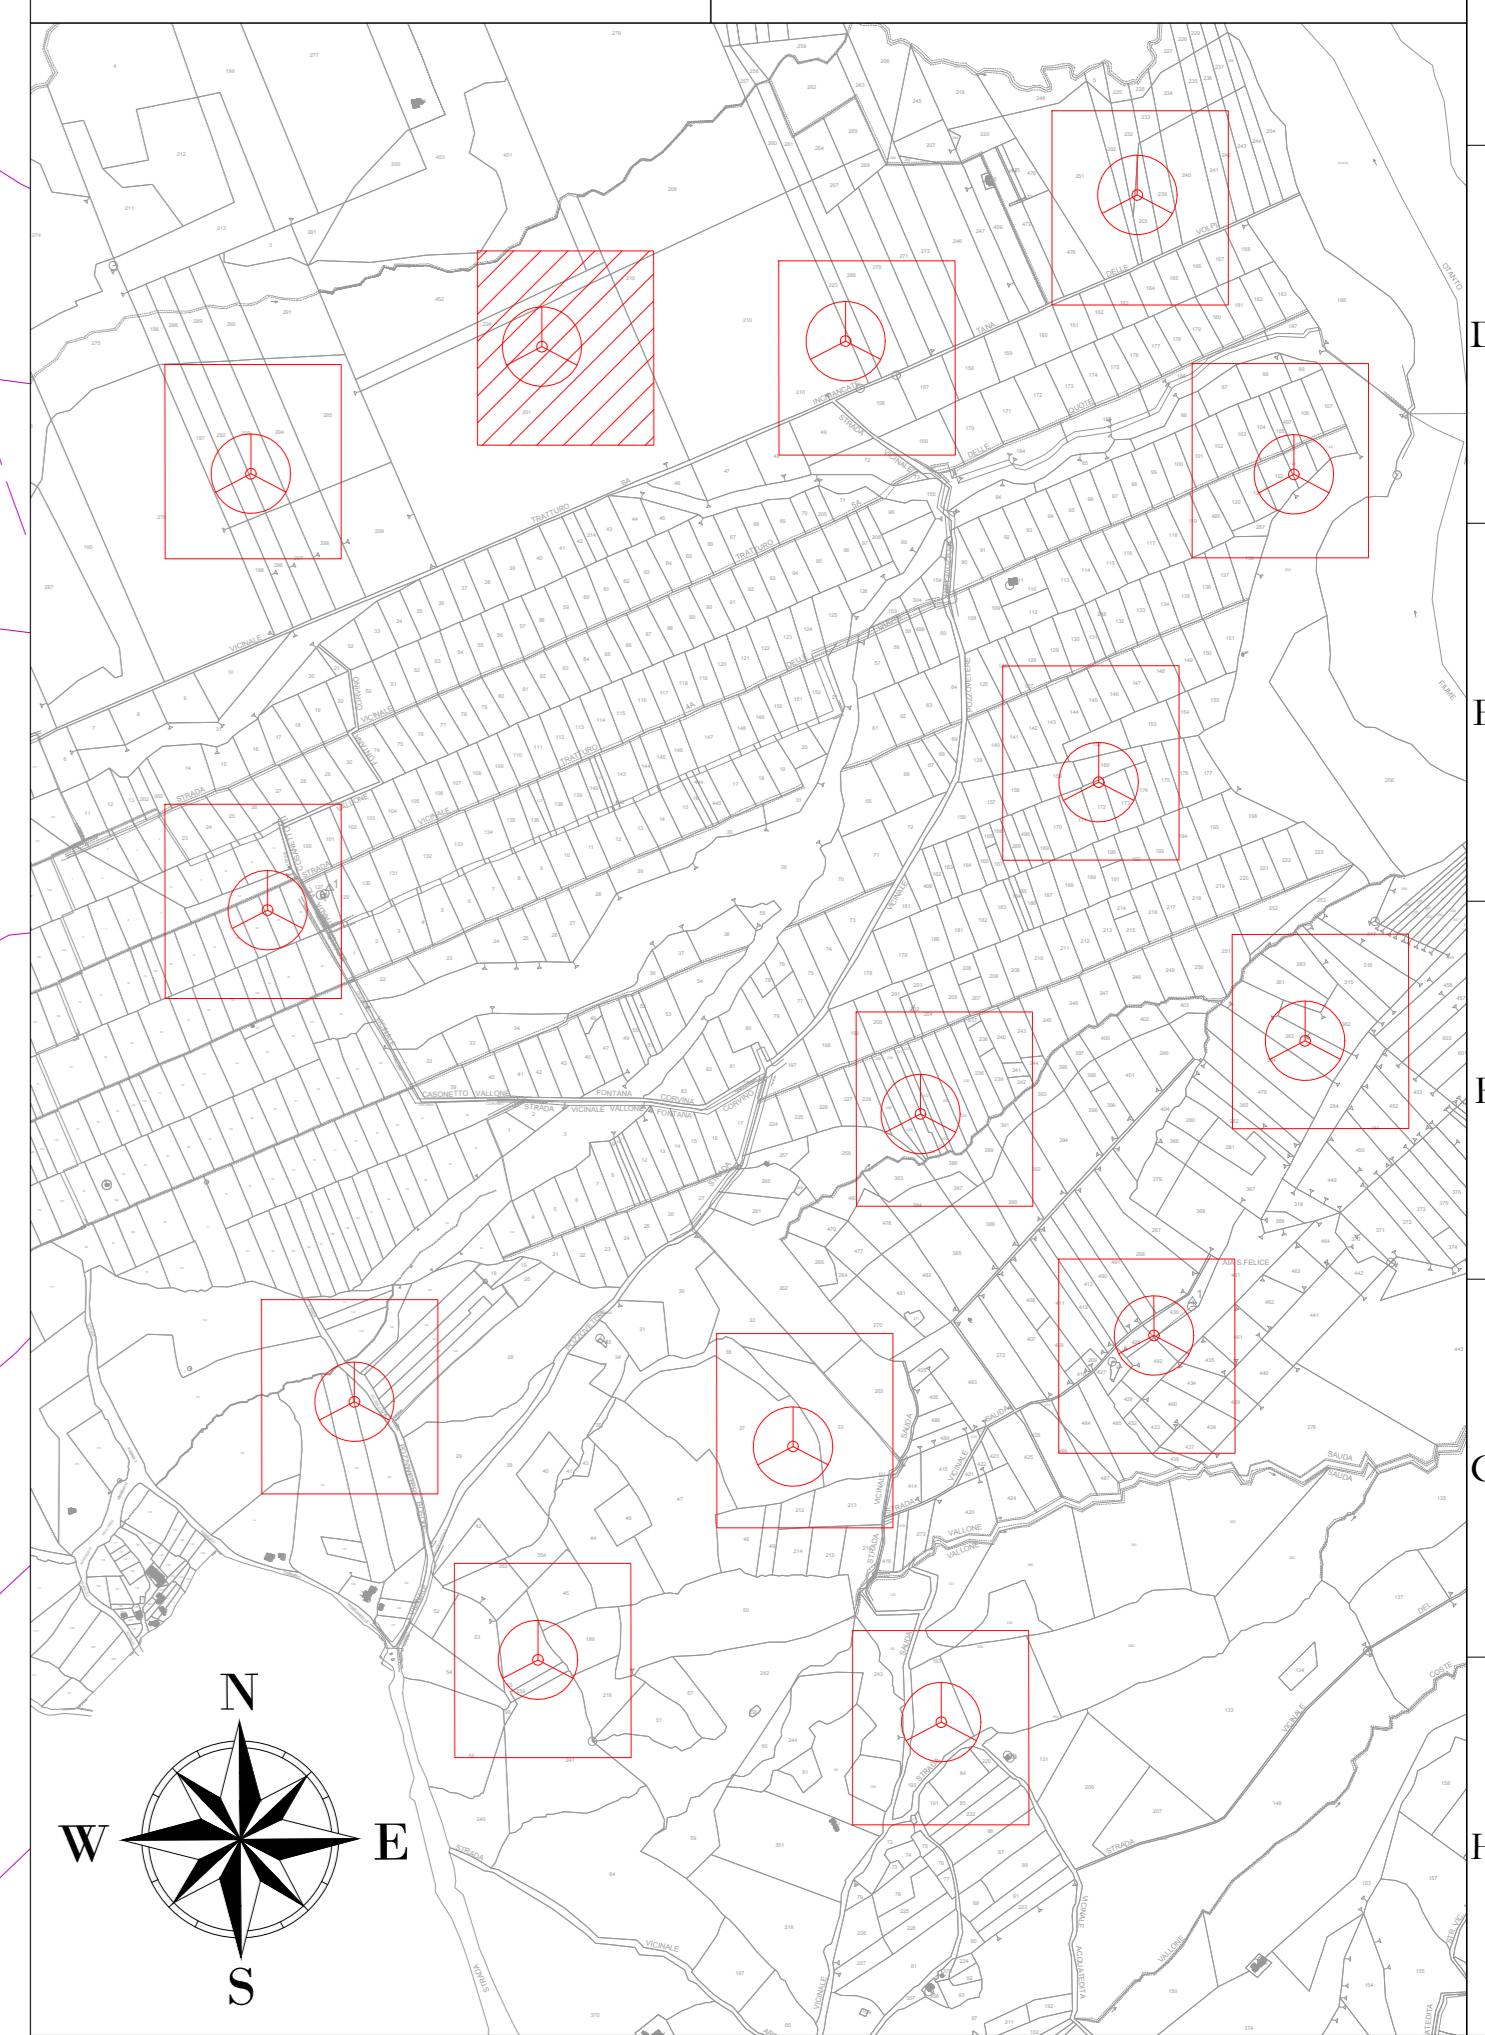


LEGENDA

- Aerogeneratore
- Strade e piazzole impianto
- Sicri
- Rinverri
- Strada esistente in buono stato
- Asse strada di nuova realizzazione
- Asse strada esistente da adeguare
- Asse strada temporanea
- Curve di livello ogni 1m
- Area temporanea stoccaggio terre

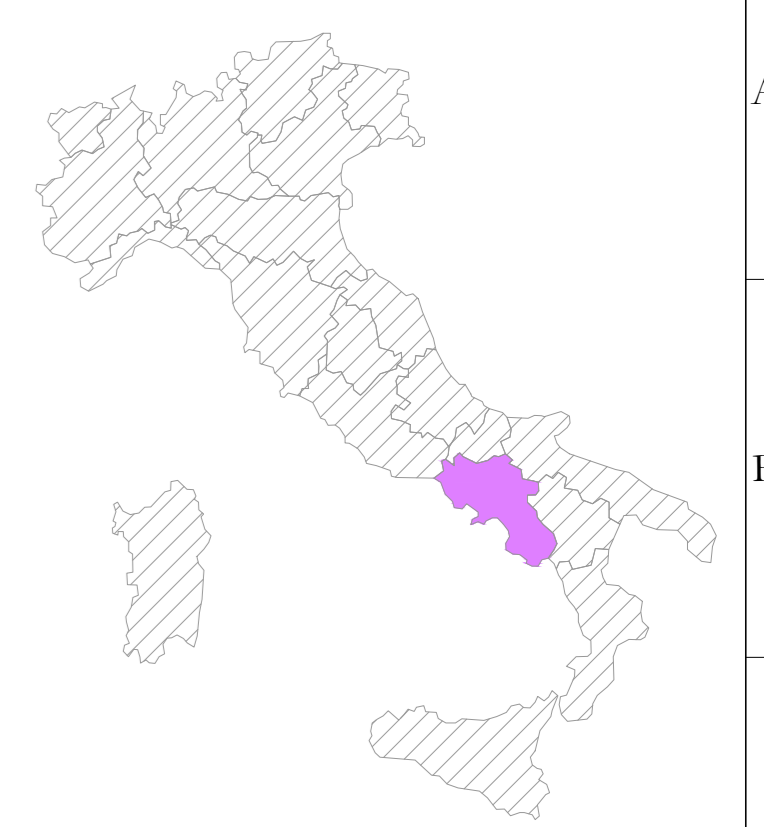

SF11
X: 544536
Y: 4543997
(WGS 84 UTM-33N)

SF10
X: 543987
Y: 4543758
(WGS 84 UTM-33N)

REGIONE: CAMPANIA
COMUNE: MONTEVERDE (AV)
FOGLIO: 2
PARTIC.: 201

AREN Green S.r.l.
 Società soggetta alla direzione e coordinamento di AREN Electric Power S.p.A.
 Sede legale e amministrativa: Via dell'Amore n. 308 | 47522 Cesena (FC) | P.I. +39 0547 415245
 Iscritta nel Registro delle Imprese della Romagna - Forlì-Cesena e Rimini | REA 320/088 | C.F./P.IVA 04002170401

COMUNI DI MONTEVERDE E LACEDONIA (AV)
LOCALITA' "MASSERIA SAN FELICE"

PROGETTO PER LA REALIZZAZIONE DI
IMPIANTO EOLICO
"SAN FELICE"

REGIONE PROGETTISTA
 Aren Electric Power Spa
 Società per Azioni con Unico Socio
 Via dell'Amore n. 308 - 47522 Cesena (FC)
 P.I. +39 0547 415245 - Fax +39 0547 415274
 P.IVA 04002170401
 Registro delle Imprese di Forlì-Cesena R.E.A. 317048

IMBROGLIO PROGETTISTA
 Ing. Servadei Elio
 Ordine degli Ingegneri di Forlì-Cesena
 Min. 206

TITOLO E QUALITÀ
PLANIMETRIA SU CTR AREA SF11 - FASE DI CANTIERE

COORDINATE
 SA FDG/A 1 1T0.1|3|0.2|0.0

PROGETTA
 AO

SCALA
 1:1000

TIPO
 PROGETTO DEFINITIVO

| REV. | DESCRIZIONE | DATA | REDAATTO | VERIFICATO | APPROVATO |
|------|-------------------|------------|-------------|-------------|-----------|
| 00 | Primo contenzione | 02/06/2023 | D. Zampieri | E. Testauro | S. Uberti |
| 01 | | | | | |
| 02 | | | | | |
| 03 | | | | | |
| 04 | | | | | |

FILE: SF11_Cantieri.dwg

LA DIFFUSIONE E RIPRODUZIONE, ANCHE PARZIALE, DI QUESTA TAVOLA È VIETATA E TERMINI DI LEGGE

