
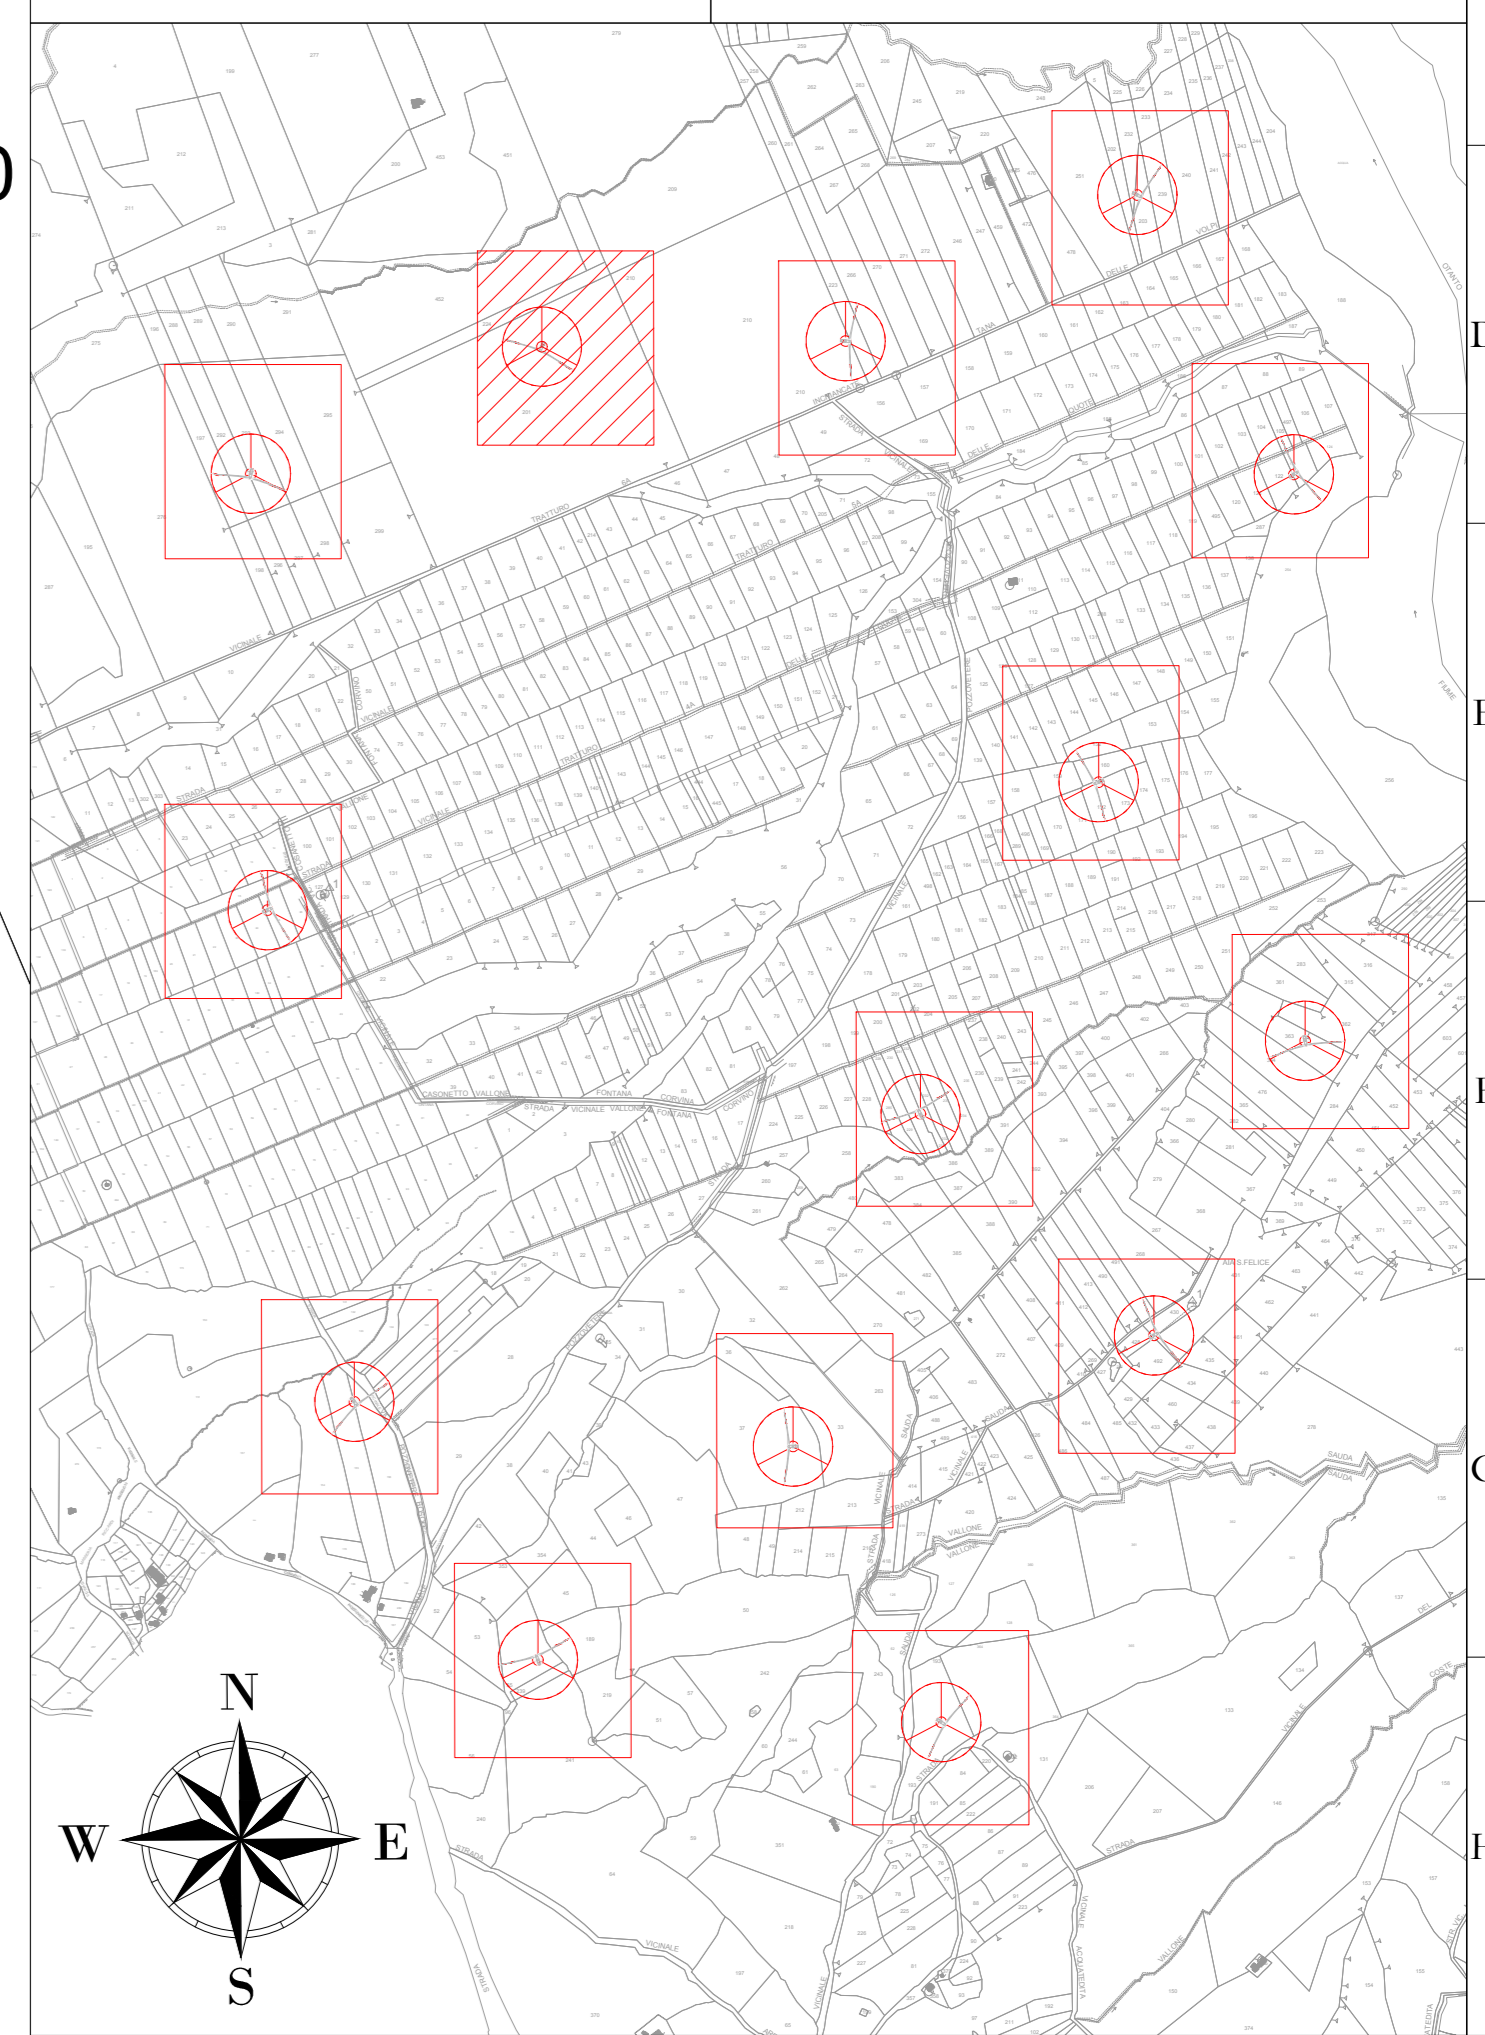


- LEGENDA**
- Aerogeneratore
 - Strade e piazzole impianto
 - Sieri
 - Rinerri
 - Strada esistente in buono stato
 - Asse strada di nuova realizzazione
 - Asse strada esistente da adeguare
 - Asse strada temporanea

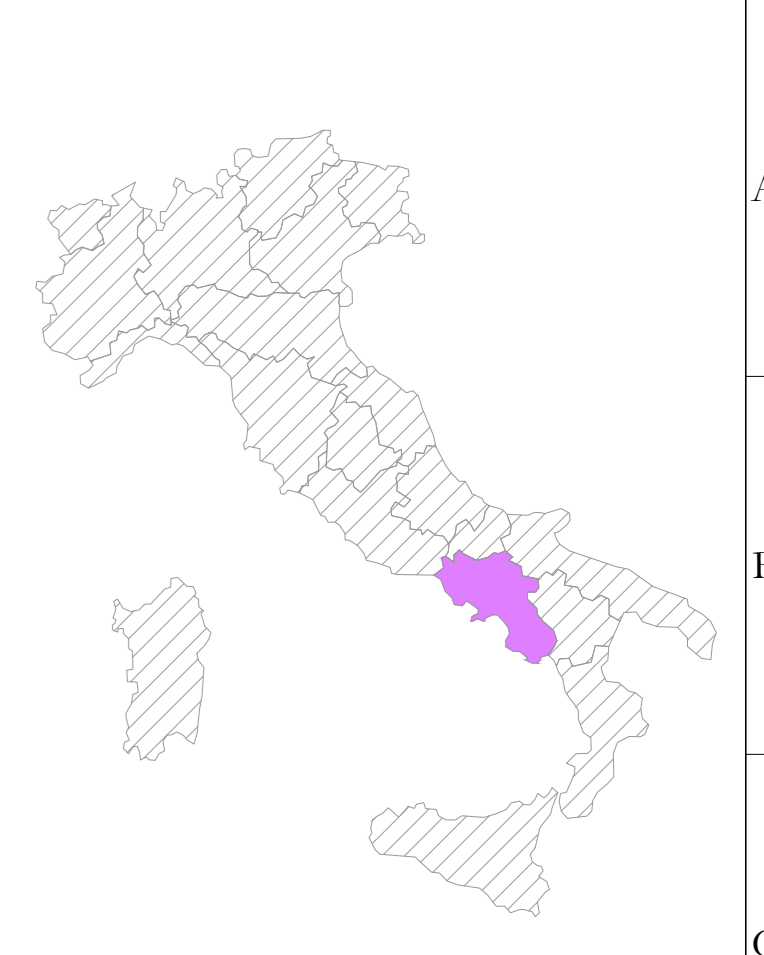

SF11
X: 544537
Y: 4543998
 (WGS 84 UTM-33N)

SF10
X: 543987
Y: 4543758
 (WGS 84 UTM-33N)

REGIONE: CAMPANIA
 COMUNE: MONTEVERDE (AV)
 FOGLIO: 2
 PARTIC.: 201

AREN Green S.r.l.
Società soggetta alla direzione e coordinamento di AREN Electric Power S.p.A.
 Sede legale e amministrativa: Via dell'Angelo n. 308 | 47522 Cesena (FC) | P.I. +39 0547 415245
 Iscritta nel Registro delle Imprese della Romagna - Forlì-Cesena e Rimini | REA 320388 | C.F./P.Iva 04012170401

COMUNI DI MONTEVERDE E LACEDONIA (AV)
 LOCALITÀ "MASSERIA SAN FELICE"

**PROGETTO PER LA REALIZZAZIONE DI
 IMPIANTO EOLICO
 "SAN FELICE"**

REGIONE: PROGETTA
 AREN Electric Power SpA
 Società Per Azioni con Unico Socio
 Via dell'Angelo, 308 - 47522 Cesena (FC)
 P.I. +39 0547 415245 - Fax +39 0547 415274
 P.Iva 04012170401
 Registro delle Imprese di Forlì-Cesena R.E.A. 317048

IMBROGLIO: PROGETTISTA
 Ing. Servadei Elio
 Ordine degli Ingegneri di Forlì-Cesena
 Mar. 2016

TITOLO CATASTALE
PLANIMETRIA SU CATASTALE AREA SF11 - FASE IMPIANTO IN ESERCIZIO

COORDINATE: SA FDG/A 1 1 T0 1 4 0 0 0 0 0 0
 PROGETTO: AO
 SCALA: 1:1000
 TIPO: PROGETTO DEFINITIVO

REV.	DESCRIZIONE	DATA	REDATTO	VERIFICATO	APPROVATO
01	Primo contenitore	02/06/2013	D. Zampieri	E. Testa	S. Uberti
02					
03					
04					

FILE: SF11_1n.dwg
 LA DIFFUSIONE E RIPRODUZIONE, ANCHE PARZIALE, DI QUESTA TAVOLA E' VIETATA E' VIETATA E' VIETATA IN TERMINI DI LEGGE