

SF11
X: 544537
Y: 4543998
 (WGS 84 UTM-33N)


SF10
X: 543987
Y: 4543758
 (WGS 84 UTM-33N)

REGIONE: CAMPANIA
COMUNE: MONTEVERDE (AV)
FOGLIO: 2
PARTIC.: 201

LEGENDA

- Aerogeneratore
- Strade e piazzole impianto
- Sieri
- Rermenti
- Strada esistente in buono stato
- Asse strada di nuova realizzazione
- Asse strada esistente da adeguare
- Asse strada temporanea
- Posa cavidotto
- Area rinaturalizzata in fase di Esercizio
- Vegetazione alta, alberi
- Vegetazione selvaggia e controllata
- Area con pendenze elevate
- Area incisa
- Area con pendenze elevate
- Area di raccolta e deflusso acque superficiali

Nota: Sfondo su CTR

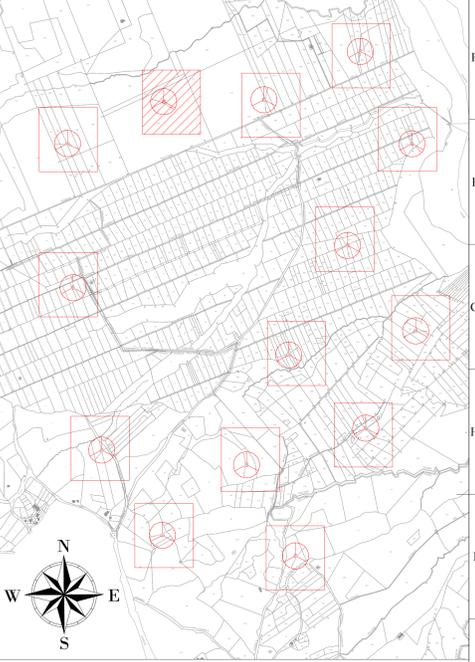

AREN Green S.r.l.
 Società soggetta alla direzione e coordinamento di AREN Electric Power S.p.A.
 Sede legale e amministrativa: Via dell'Amore n. 308 | 47522 Cesena (FC) | P.I. +39 0547 415245
 Iscritta nel Registro delle Imprese della Romagna - Forlì-Cesena e Roma | REA 320/088 | C.F./P.Iva 04012170401

COMUNI DI MONTEVERDE E LACEDONIA (AV)
LOCALITA' "MASSERIA SAN FELICE"

PROGETTO PER LA REALIZZAZIONE DI
IMPIANTO EOLICO
"SAN FELICE"

REGIONE PROGETTISTA: AREN Electric Power Spa
 Società per Azioni con Unico Socio
 Via dell'Amore, 308 - 47522 Cesena (FC)
 P.I. +39 0547 415245 - Fax +39 0547 415274
 P.Iva 04012170401
 Registro delle Imprese di Forlì-Cesena R.E.A. 317048

REGIONE PROGETTISTA: Ing. Servadei Elio
 Ordine degli Ingegneri di Forlì-Cesena
 Mar. 2016

TITOLO DEL QUOTIENTE: PLANIMETRIA SU ORTOFOTO AREA SF11 - FASE IMPIANTO IN ESERCIZIO

COORDINATE: SA FDG/A 1 1T0.1|5|0.1|0.0

PROGETTO: AO

SCALA: 1:1000

STATO: PROGETTO DEFINITIVO

REV.	DESCRIZIONE	DATA	REDATTO	VERIFICATO	APPROVATO
01	Primo esecutivo	02/06/2023	D. Zampà	E. Testatore	S. Ucci
02					
03					
04					

FILE: SF11_1n.dwg

LA DIFFUSIONE E RIPRODUZIONE, ANCHE PARZIALE, DI QUESTA TAVOLA È VIETATA A TERMINI DI LEGGE