


SF13
X: 545661
Y: 4544285
 (WGS 84 UTM-33N)

SF12
X: 545110
Y: 4544009
 (WGS 84 UTM-33N)

REGIONE: CAMPANIA
COMUNE: MONTEVERDE (AV)
FOGLIO: 2
PARTIC.: 210

LEGENDA

- Aerogeneratore
- Strade e piazzole impianto
- Sicri
- Rinverci
- Strada esistente in buono stato
- Asse strada di nuova realizzazione
- Asse strada esistente da adeguare
- Asse strada temporanea
- Curve di livello ogni 1m
- Posa caviodotti

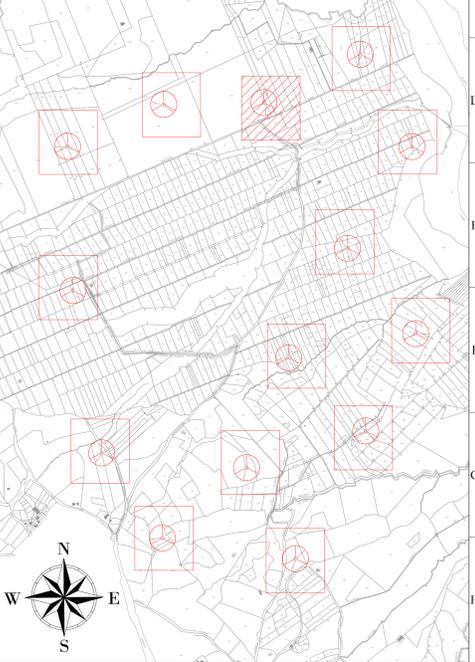

AREN Green S.r.l.
 Società soggetta alla direzione e coordinamento di AREN Electric Power S.p.A.
 Sede legale e amministrativa: Via dell'Amore n. 308 | 47522 Cesena (FC) | P.I. +39 0547 415245
 Iscritta nel Registro delle Imprese della Romagna - Forlì-Cesena e Rimini | REA 320/088 | C.F./P.Iva 04012170401

COMUNI DI MONTEVERDE E LACEDONIA (AV)
LOCALITA' "MASSERIA SAN FELICE"

PROGETTO PER LA REALIZZAZIONE DI
IMPIANTO EOLICO
"SAN FELICE"

REGIONE: CAMPANIA
AREN Electric Power Spa
 Società per Azioni con Unico Socio
 Via dell'Amore n. 308 - 47522 Cesena (FC)
 P.I. +39 0547 415245 - Fax +39 0547 415274
 P.Iva 04012170401
 Regione delle Imprese di Forlì-Cesena R.E.A. 317048

IMBROGLIO: PROGETTISTA
 Ing. Servadei Elio
 Ordine degli Ingegneri di Forlì-Cesena
 Mar. 2006

TITOLO E OGGETTO
PLANIMETRIA SU RILEVATO AREA SF12 - FASE IMPIANTO IN ESERCIZIO

COORDINATE
 SA FDG/A 1 2 T0.1 | 1 | 0.1 | 0.0

PROGETTO
 AO

SCALA
 1:1000

STADIO
 PROGETTO DEFINITIVO

REV.	DESCRIZIONE	DATA	REDAATTO	VERIFICATO	APPROVATO
01	Primo esecutivo	02/06/2023	D. Zampà	E. Testauro	S. Ucci
02					
03					
04					

© 2023 Microsoft Corporation © 2023 Maxar © CNES (2023) Distribuito