

**SF13**  
**X: 545661**  
**Y: 4544285**  
**(WGS 84 UTM-33N)**


**SF12**  
**X: 545110**  
**Y: 4544009**  
**(WGS 84 UTM-33N)**

**REGIONE: CAMPANIA**  
**COMUNE: MONTEVERDE (AV)**  
**FOGLIO: 2**  
**PARTIC.: 210**

**LEGENDA**

- Aerogeneratore
- Strade e piazzole impianto
- Storni
- Rinerri
- Strada esistente in buono stato
- Asse strada di nuova realizzazione
- Asse strada esistente da adeguare
- Asse strada temporanea
- Posa escludito
- Area rinaturalizzata in fase di Esercizio
- Vegetazione alta, alberi
- Vegetazione selvaggia e controllata
- Area con pendenze elevate
- Area incolta
- Area con pendenze elevate
- Area di raccolta e deflusso acque superficiali

Nota: Sfondo su CTR

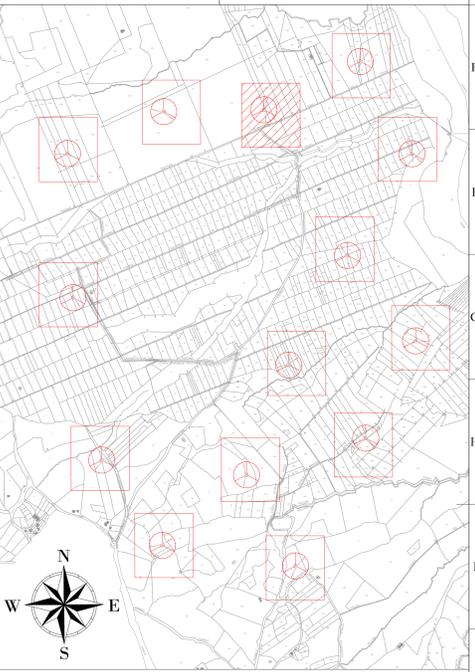

**AREN Green S.r.l.**  
 Società soggetta alla direzione e coordinamento di AREN Electric Power S.p.A.  
 Sede legale e amministrativa: Via dell'Amore n. 308 | 47522 Cesena (FC) | P.I. n. 0947415245  
 Iscritta nel Registro delle Imprese della Romagna - Forlì-Cesena e Rimini | REA 320/088 | C.F./P.Iva 04012170401

COMUNI DI MONTEVERDE E LACEDONIA (AV)  
 LOCALITA' "MASSERIA SAN FELICE"

**PROGETTO PER LA REALIZZAZIONE DI  
 IMPIANTO EOLICO  
 "SAN FELICE"**

REGIONE: CAMPANIA  
 AREA EOLICA Power Spa  
 Società per Azioni con Unico Socio  
 Via dell'Amore n. 308 - 47522 Cesena (FC)  
 P.I. n. 0947415245 - Fax +39 0547 415274  
 P.Iva 04012170401  
 Regione delle Imprese di Forlì-Cesena R.E.A. 317048

IMBROGLIO: PROGETTISTA  
 Ing. Simona L. Di  
 Online dell'Impresa di Forlì-Cesena  
 Mar. 2022

TITOLO: PROGETTO  
**PLANIMETRIA SU ORTOFOTO AREA SF12 - FASE IMPIANTO IN ESERCIZIO**

COORDINATE: SA FDG/A 1 2 T 0 1 | 5 | 0 | 1 | 0 | 0 |  
 PROGETTO: AO  
 SCALA: 1:1000  
 TIPO: PROGETTO DEFINITIVO

REV.	DESCRIZIONE	DATA	REDAATTO	VERIFICATO	APPROVATO
01	Primo esecutivo	02/06/2023	D. Zampà	E. Testatore	S. Ucci
02					
03					
04					

File: SF12\_1n.dwg  
 LA DIFFUSIONE E RIPRODUZIONE, ANCHE PARZIALE, DI QUESTA TAVOLA È VIETATA E PUNITA A TERMINI DI LEGGE