


**SF13**  
**X: 545661**  
**Y: 4544285**  
 (WGS 84 UTM-33N)

**LEGENDA**

- Aerogeneratore
- Strade e piazzole impianto
- Storni
- Rinnanzi
- Strada esistente in buono stato
- Asse strada di nuova realizzazione
- Asse strada esistente da adeguare
- Asse strada temporanea
- Curve di livello ogni 1m
- Area temporanea stoccaggio terre

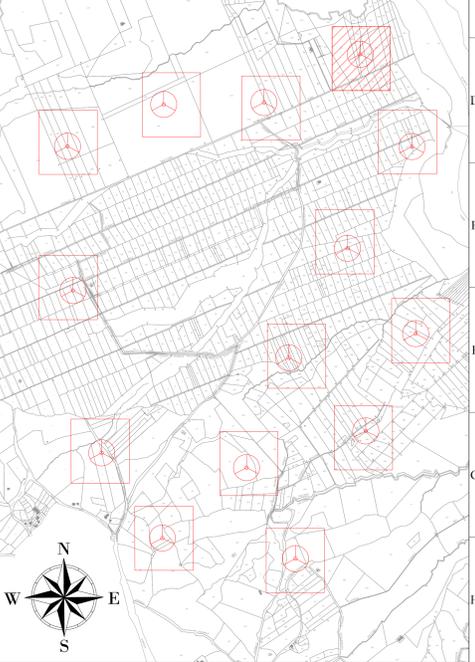

**REGIONE: CAMPANIA**  
**COMUNE: MONTEVERDE (AV)**  
**FOGLIO: 2**  
**PARTIC.: 203**

**AREN Green S.r.l.**  
 Società soggetta alla direzione e coordinamento di AREN Electric Power S.p.A.  
 Sede legale e amministrativa: Via dell'Amore n. 308 | 47522 Cesena (FC) | P.I. +39 0547 415245  
 Iscritta nel Registro delle Imprese della Romagna - Forlì-Cesena e Rimini | REA 320/088 | C.F./P.Iva 0402170401

**COMUNI DI MONTEVERDE E LACEDONIA (AV)**  
**LOCALITA' "MASSERIA SAN FELICE"**

**PROGETTO PER LA REALIZZAZIONE DI**  
**IMPIANTO EOLICO**  
**"SAN FELICE"**

**REGIONE PROGETTISTA:** AREN Electric Power SpA  
 Società per Azioni con Unico Socio  
 Via dell'Amore n. 308 - 47522 Cesena (FC)  
 P.I. +39 0547 415245 - Fax +39 0547 415274  
 P.Iva 0402170401  
 Registro delle Imprese di Forlì-Cesena R.E.A. 317048

**INDIVIDUALI PROGETTISTI:** Ing. Servadei Elio  
 Ordine degli Ingegneri di Forlì-Cesena  
 Mar. 2016

**TITOLO E OGGETTO:**  
**PLANIMETRIA SU RILIEVO AREA SF13 - FASE DI CANTIERE**

**COORDINATE:** SA FDG/A 1.3T0.1|1|0.2|0.0 | **PROGETTO:** AO | **SCALA:** 1:1000 | **TITOLO:** PROGETTO DEFINITIVO

| REV. | DESCRIZIONE    | DATA       | REDAATTO | VERIFICATO   | APPROVATO |
|------|----------------|------------|----------|--------------|-----------|
| 01   | Primo cartello | 02/06/2023 | D. Zampà | E. Testatore | S. Ucci   |
| 02   |                |            |          |              |           |
| 03   |                |            |          |              |           |
| 04   |                |            |          |              |           |

FILE: SF13\_Cantieri.dwg  
 LA DIFFUSIONE E RIPRODUZIONE, ANCHE PARZIALE, DI QUESTA TAVOLA È VIETATA E PUNITA A TERMINI DI LEGGE