
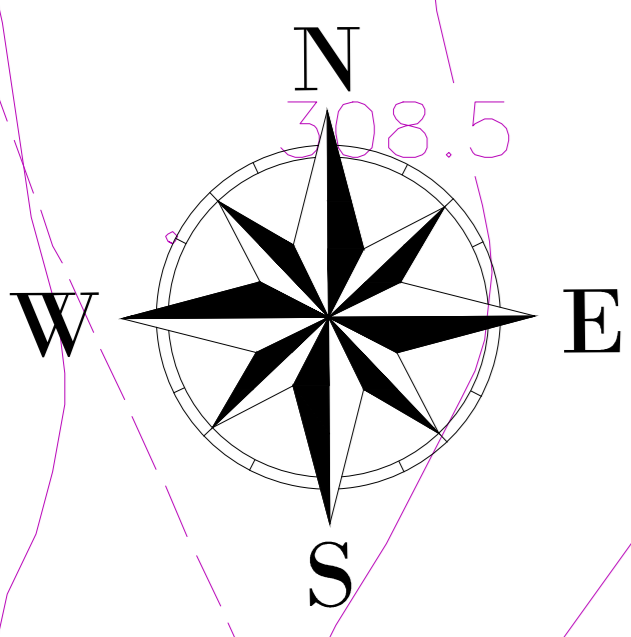
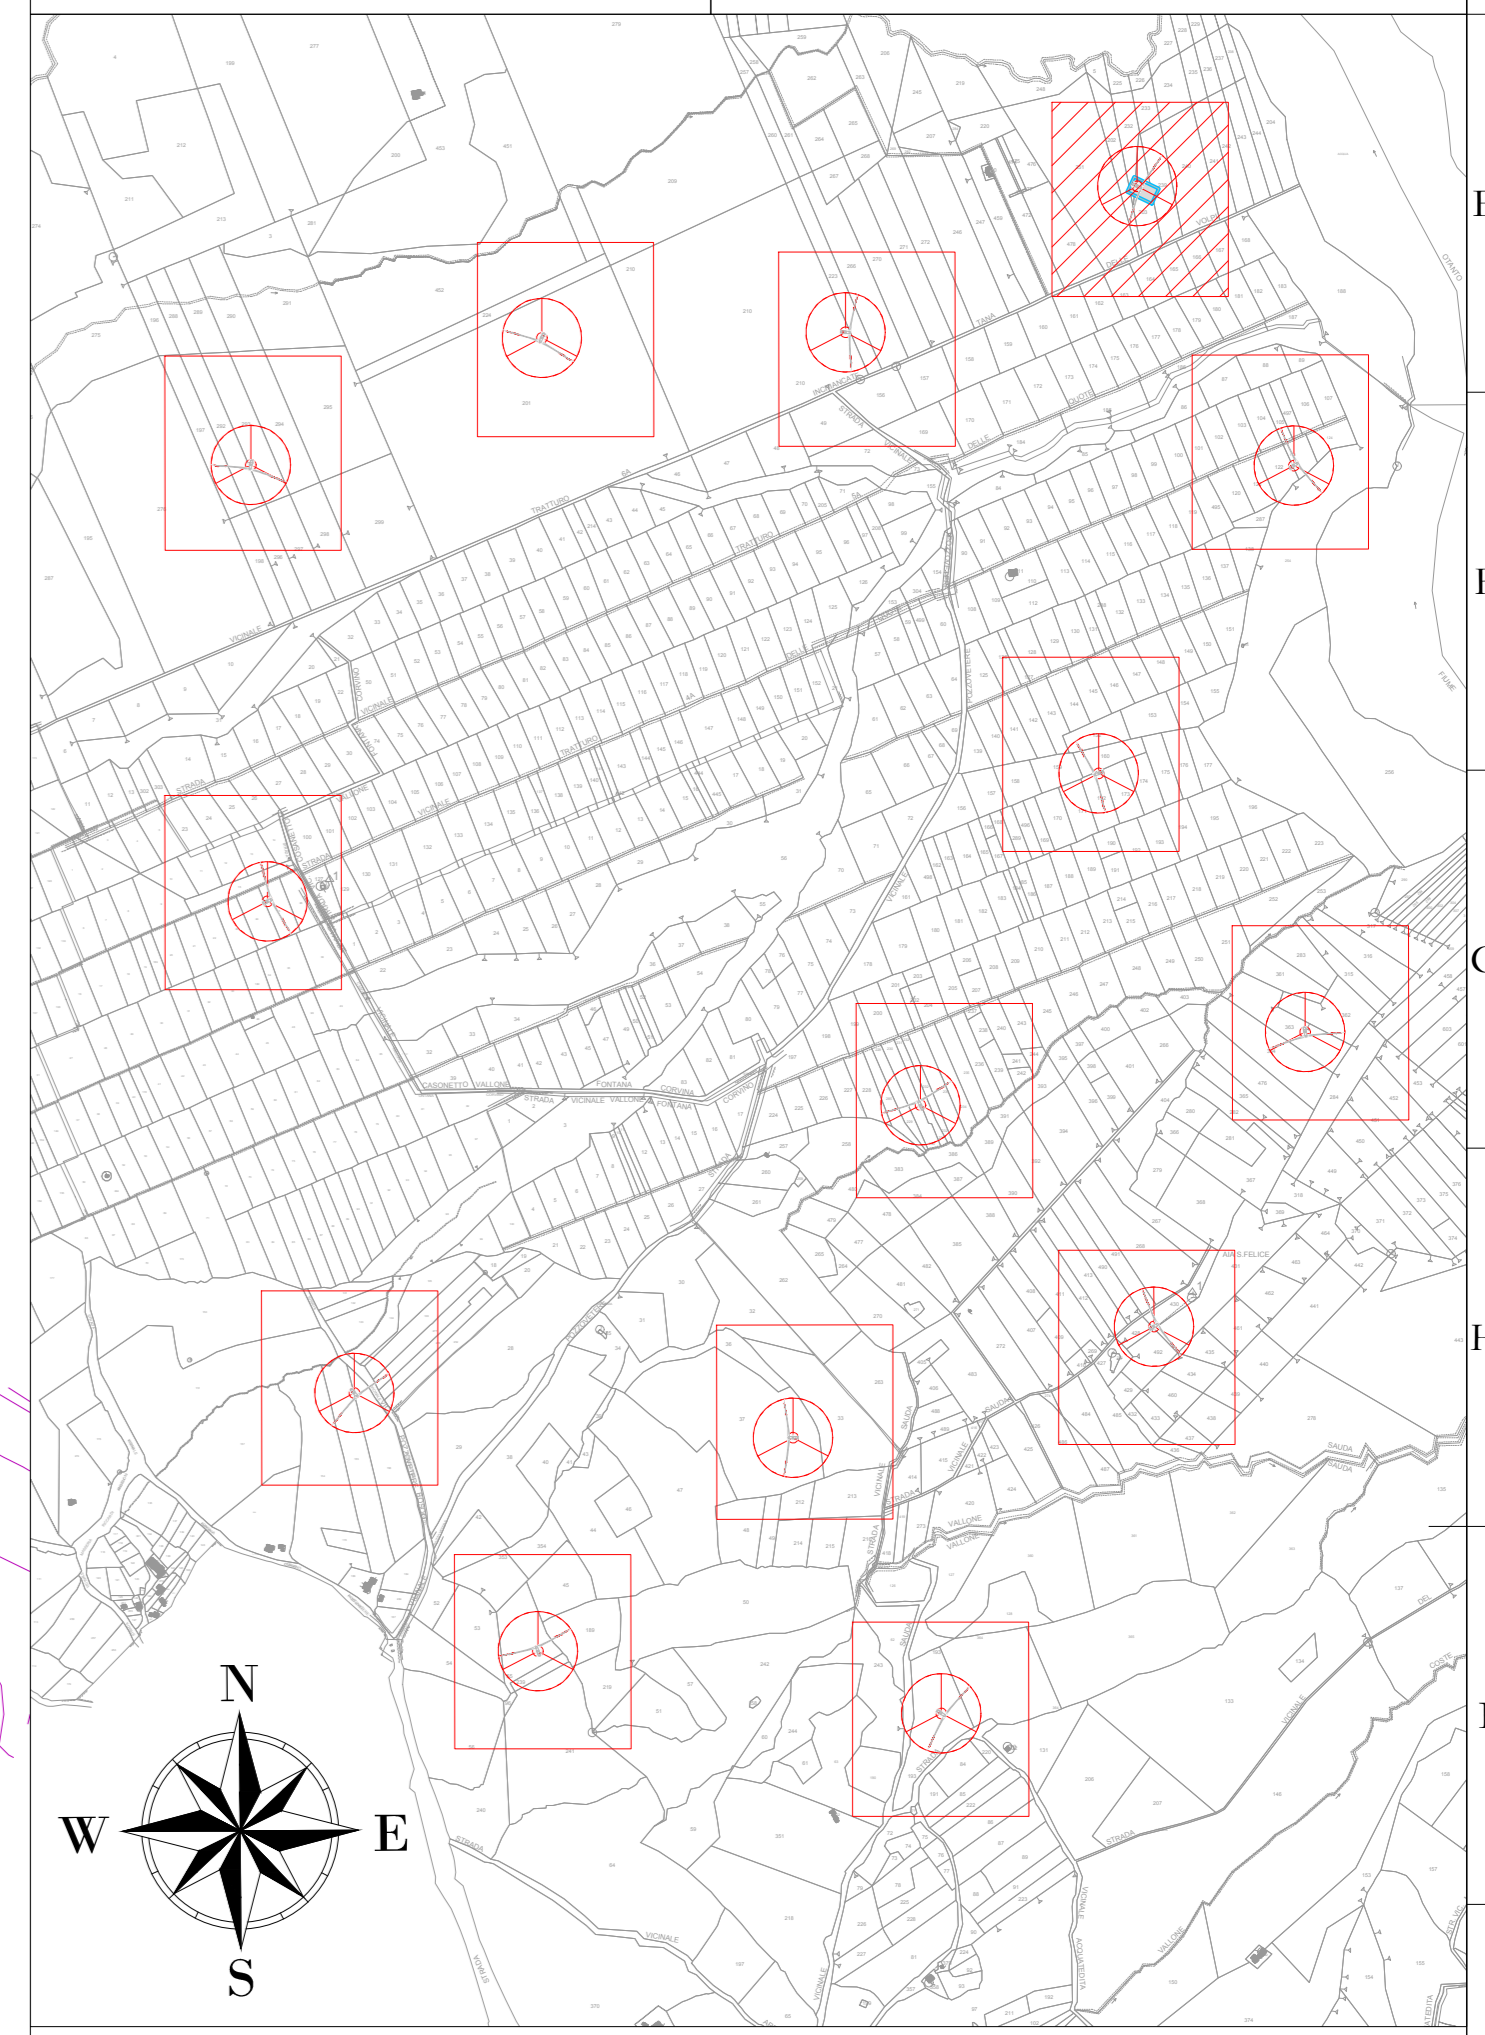


SF13
X: 545661
Y: 4544285
 (WGS 84 UTM-33N)

LEGENDA

- Aerogeneratore
- Strade e piazzole impianto
- Sieri
- Rinerri
- Strada esistente in buono stato
- Asse strada di nuova realizzazione
- Asse strada esistente da adeguare
- Asse strada temporanea
- Posa esadotato
- Area rinaturalizzata in fase di Esercizio
- Vegetazione alta, alberi
- Vegetazione selvaggia e incontrollata
- Area con pendine elevate
- Area incolta
- Area con pendine elevate
- Area di raccolta e deflusso acque superficiali

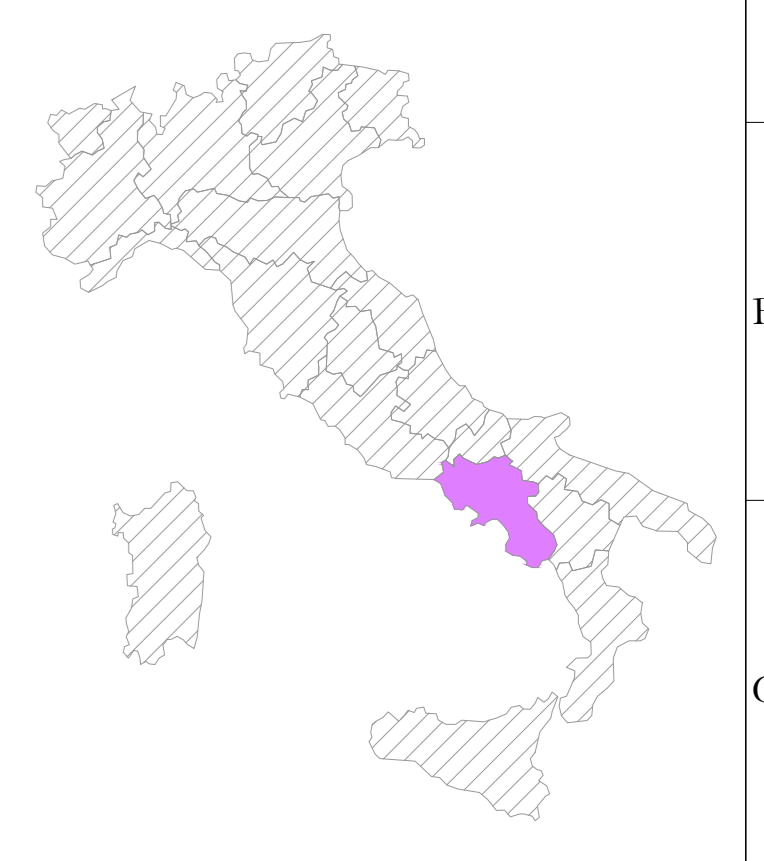

REGIONE: CAMPANIA
 COMUNE: MONTEVERDE (AV)
 FOGLIO: 2
 PARTIC.: 203

AREN Green S.r.l.
 Società soggetta alla direzione e coordinamento di AREN Electric Power S.p.A.
 Sede legale e amministrativa: Via dell'Angelo n. 308 | 47522 Cesena (FC) | P.I. +39 0547 415245
 Iscritta nel Registro delle Imprese della Romagna - Forlì-Cesena e Rimini | REA 326088 | C.F./P.Iva 04002170401

COMUNI DI MONTEVERDE E LACEDONIA (AV)
 LOCALITA' "MASSERIA SAN FELICE"

**PROGETTO PER LA REALIZZAZIONE DI
 IMPIANTO EOLICO
 "SAN FELICE"**

REGIONE PROGETTISTA: **Arene Electric Power SpA**
 Società Per Azioni con Unico Socio
 Via dell'Angelo n. 308 - 47522 Cesena (FC)
 P.I. +39 0547 415245 - Fax +39 0547 415274
 P.Iva 04002170401
 Registro delle Imprese di Forlì-Cesena R.E.A. 317048

IMBROGLIO PROGETTISTA: **Ing. Servadei S.01**
 Ordine degli Ingegneri di Forlì-Cesena
 Mar. 2016

TITOLO ELABORAZIONE:
PLANIMETRIA SU CTR AREA SF13 - FASE IMPIANTO IN ESERCIZIO

CODICE CLASSIFICAZIONE: **SA FDG/A 1.3 T.0.1/3/0.1/0.0** | PROGETTO: **AO** | SCALA: **1:1000** | TIPO: **PROGETTO DEFINITIVO**

REV.	DESCRIZIONE	DATA	REDATTO	VERIFICATO	APPROVATO
01	Primo contenitore	02/06/2023	D. Zampà	E. Testatore	S. Ucci
02					
03					
04					

FILE: SF13_1n_definitivo.dwg
 LA DIFFUSIONE E RIPRODUZIONE, ANCHE PARZIALE, DI QUESTA TAVOLA È VIETATA A TERMINI DI LEGGE