




**SF13**  
**X: 545661**  
**Y: 4544285**  
 (WGS 84 UTM-33N)

REGIONE: CAMPANIA  
 COMUNE: MONTEVERDE (AV)  
 FOGLIO: 2  
 PARTIC.: 203

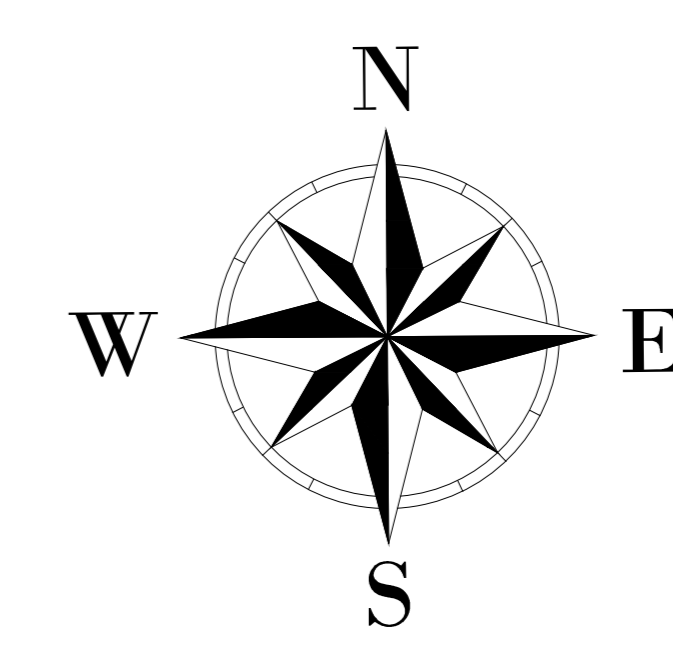

**LEGENDA**

- Aerogeneratore
- Strade e piazzole impianto
- Sieri
- Rinerri
- Strada esistente in buono stato
- Asse strada di nuova realizzazione
- Asse strada esistente da adeguare
- Asse strada temporanea

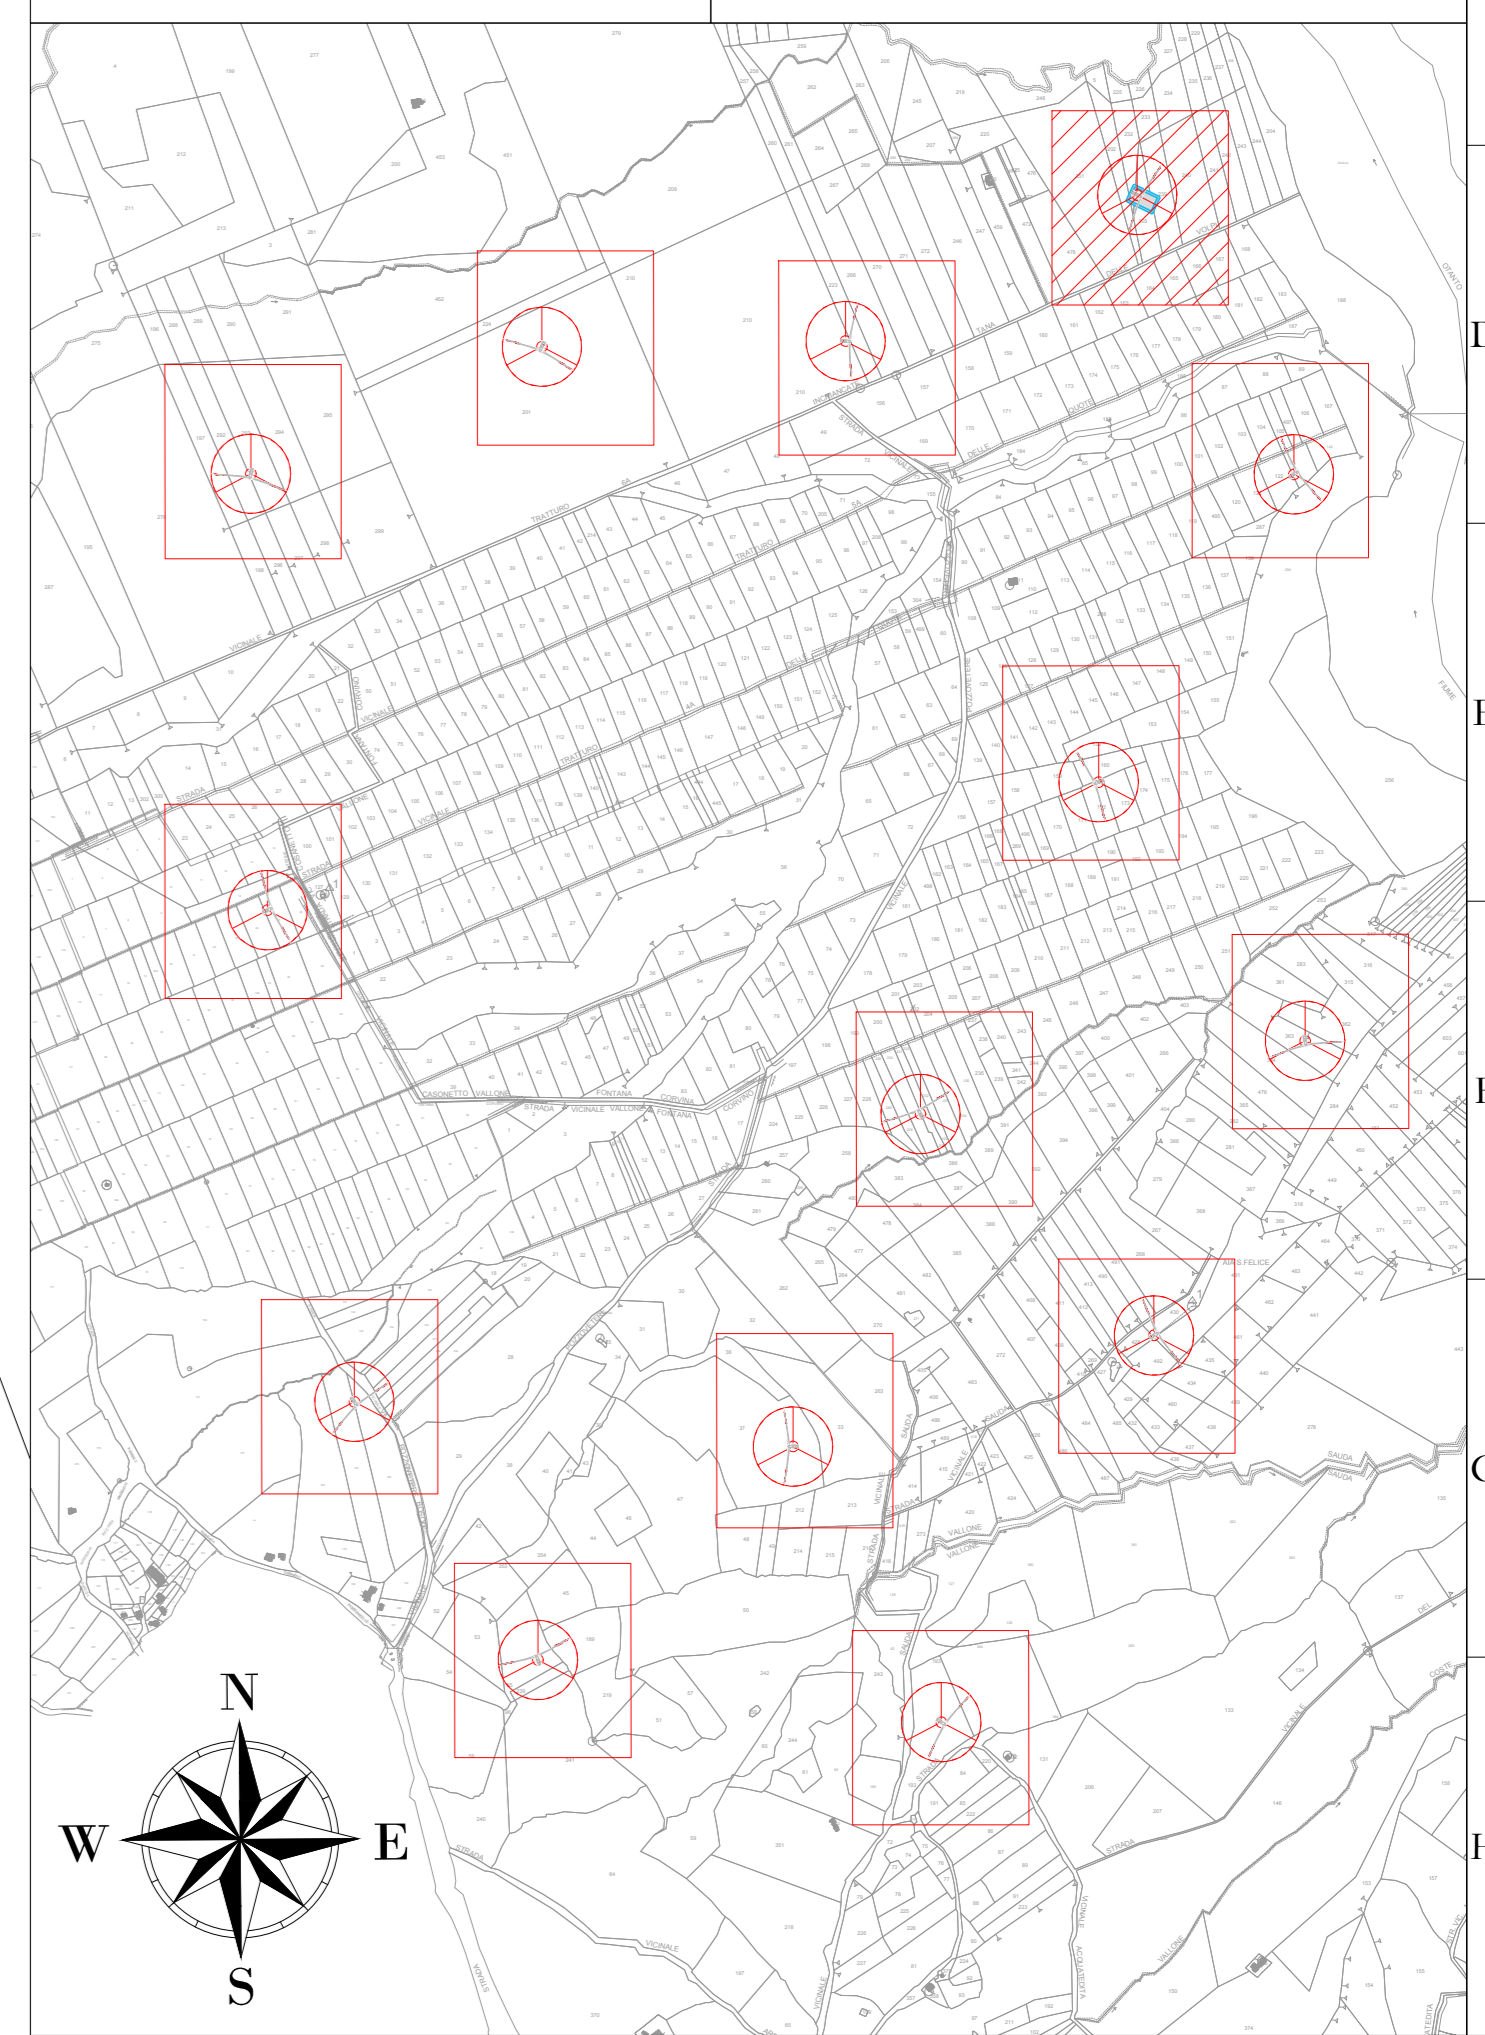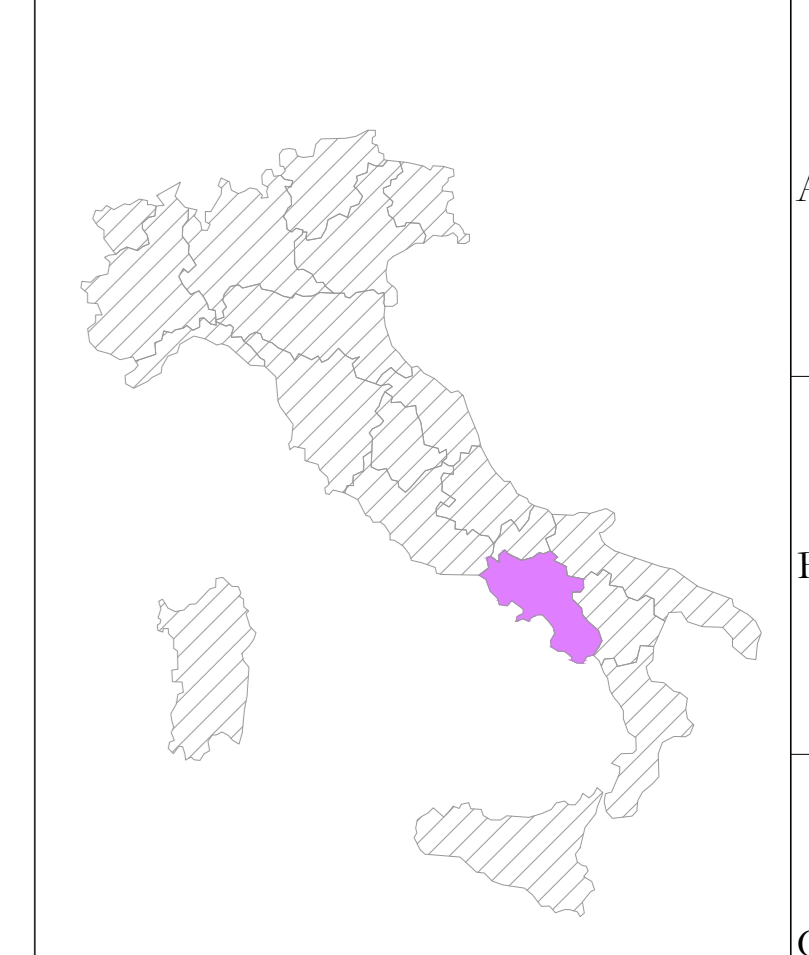

**AREN Green S.r.l.**  
 Società soggetta alla direzione e coordinamento di AREN Electric Power S.p.A.  
 Sede legale e amministrativa: Via dell'Amore n. 308 | 47522 Cesena (FC) | P.I. +39 0547 415245  
 Iscritta nel Registro delle Imprese della Romagna - Forlì-Cesena e Rimini | REA 326088 | C.F./P.Iva 0402170401

COMUNI DI MONTEVERDE E LACEDONIA (AV)  
 LOCALITA' "MASSERIA SAN FELICE"

**PROGETTO PER LA REALIZZAZIONE DI  
 IMPIANTO EOLICO  
 "SAN FELICE"**

REGIONE: CAMPANIA AREA Eolica Power Spa Società per Azioni con Unico Socio Via dell'Amore n. 308 - 47522 Cesena (FC) P.I. +39 0547 415245 - Fax +39 0547 415274 P.Iva 0402170401 Registro delle Imprese di Forlì-Cesena R.E.A. 317048		INDIRIZZO: LOCALITÀ Ing. Servadei S.01 Online degli Impianti di Forlì-Cesena Mar. 2016
---	--	---

TITOLO E DESCRIZIONE		DATA	REDAATTO	VERIFICATO	APPROVATO
PLANIMETRIA SU CATASTALE AREA SF13 - FASE IMPIANTO IN ESERCIZIO					
CODICE CATASTALE: SA FDG/A 1.3T0.1/4/0.0/0.0 FOGLIO: AO SCALA: 1:1000 TIPO: PROGETTO DEFINITIVO					
REV.	DESCRIZIONE	DATA	REDAATTO	VERIFICATO	APPROVATO
01	Primo contenitore	02/06/2023	D. Zampieri	E. Testa	S. Ucci
02					
03					
04					

LA DIFFUSIONE E RIPRODUZIONE, ANCHE PARZIALE, DI QUESTA TAVOLA E' VIETATA A TERMINI DI LEGGE